


PRZEKRÓJ B-B

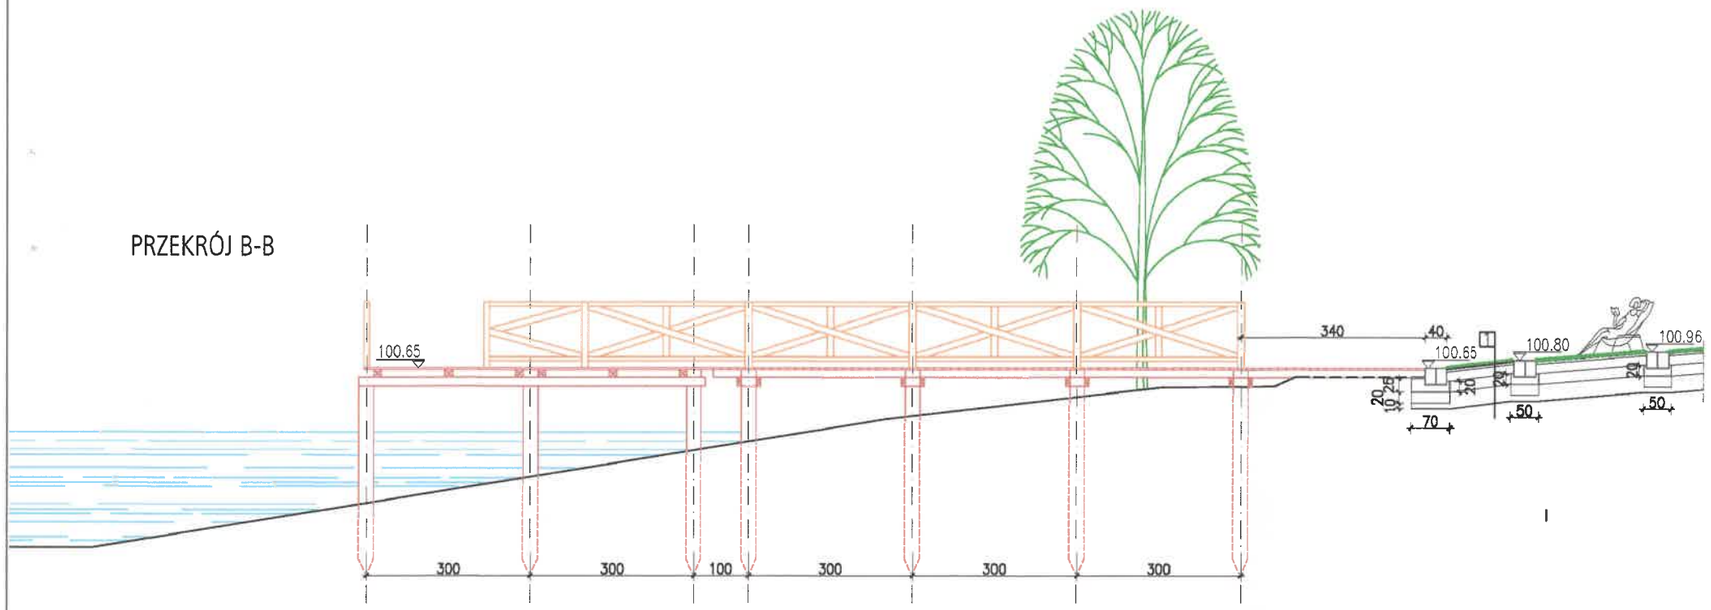


PRZEKRÓJ A-A

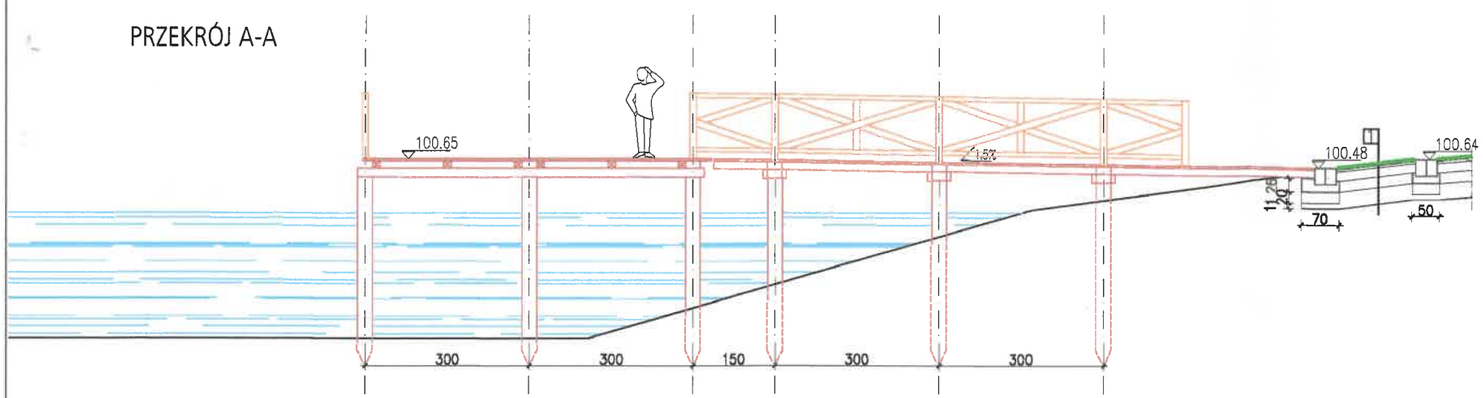


PRZEKRÓJ B-B

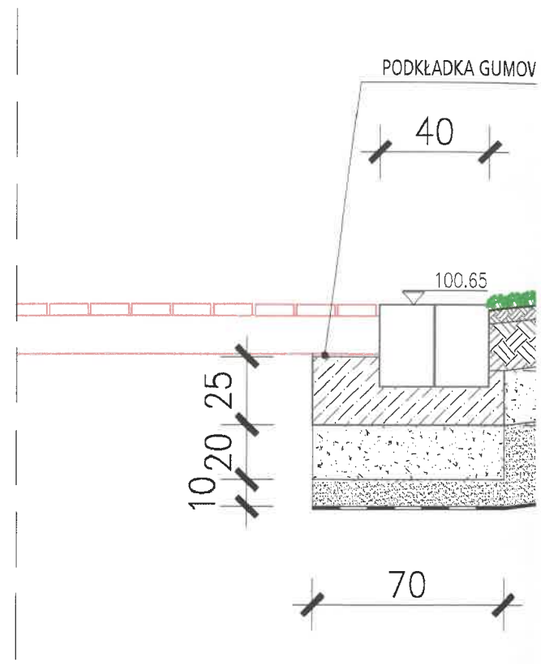


PRZEKRÓJ A-A

