

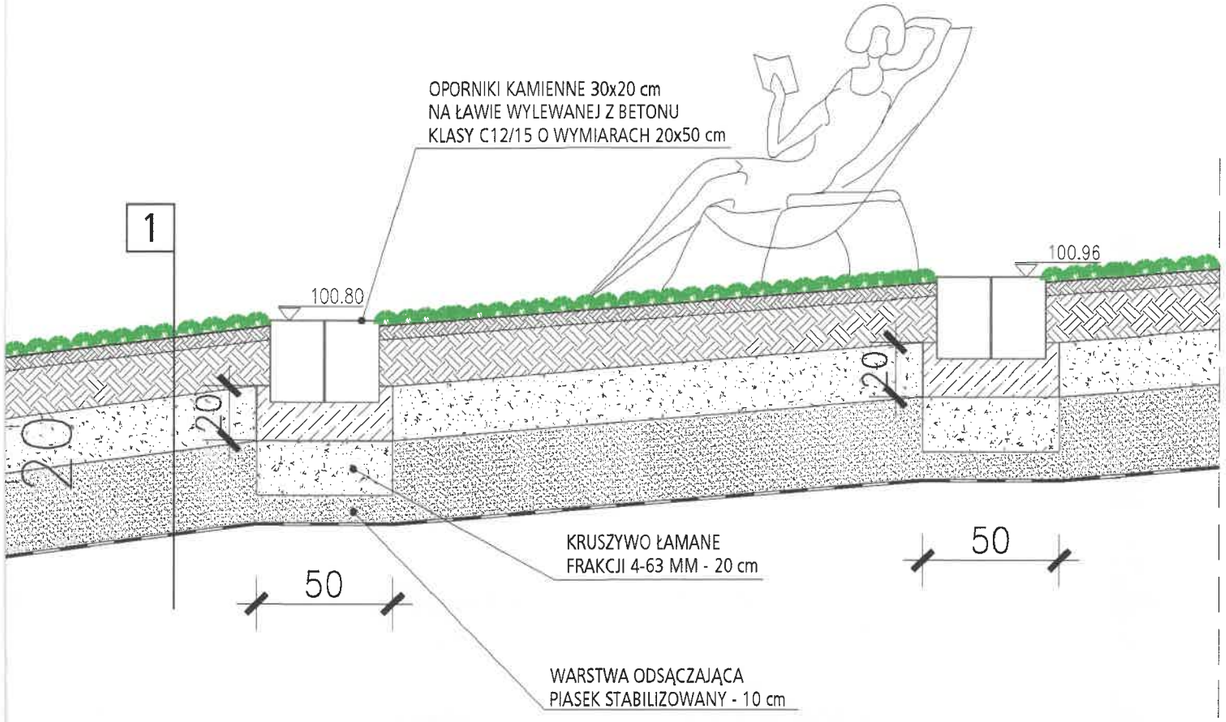


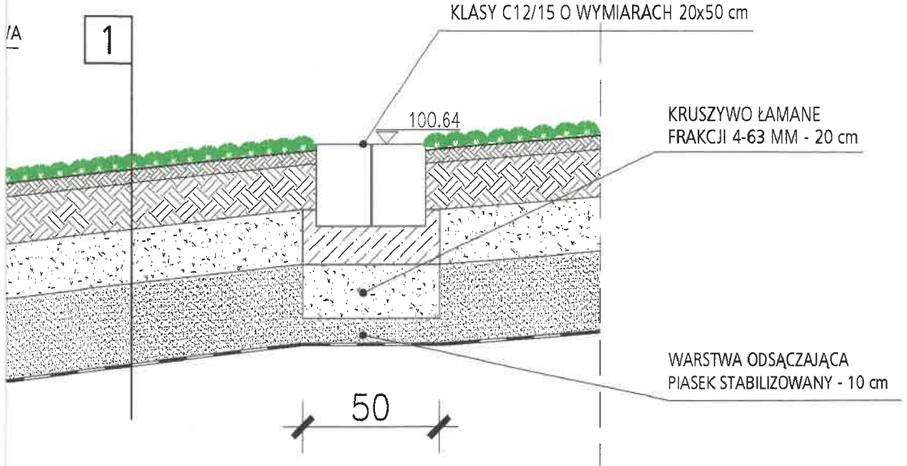

1	
5.0	WARSTWA WYRÓWNUJĄCA ZIEMI ŻYZNEJ + TRAWA Z SIEWU
15.0	PODŁOŻE (ZIEMIA ŻYZNA WZMOCNIONE SIATKĄ POLIPROPYLENOWĄ
20.0	KRUSZYWO ŁAMANE FRAKCJI 4-31.5 MM
30.0	WARSTWA ODSĄCZAJĄCA PIASEK STABILIZOWANY
	GEOWŁÓKNINA SF

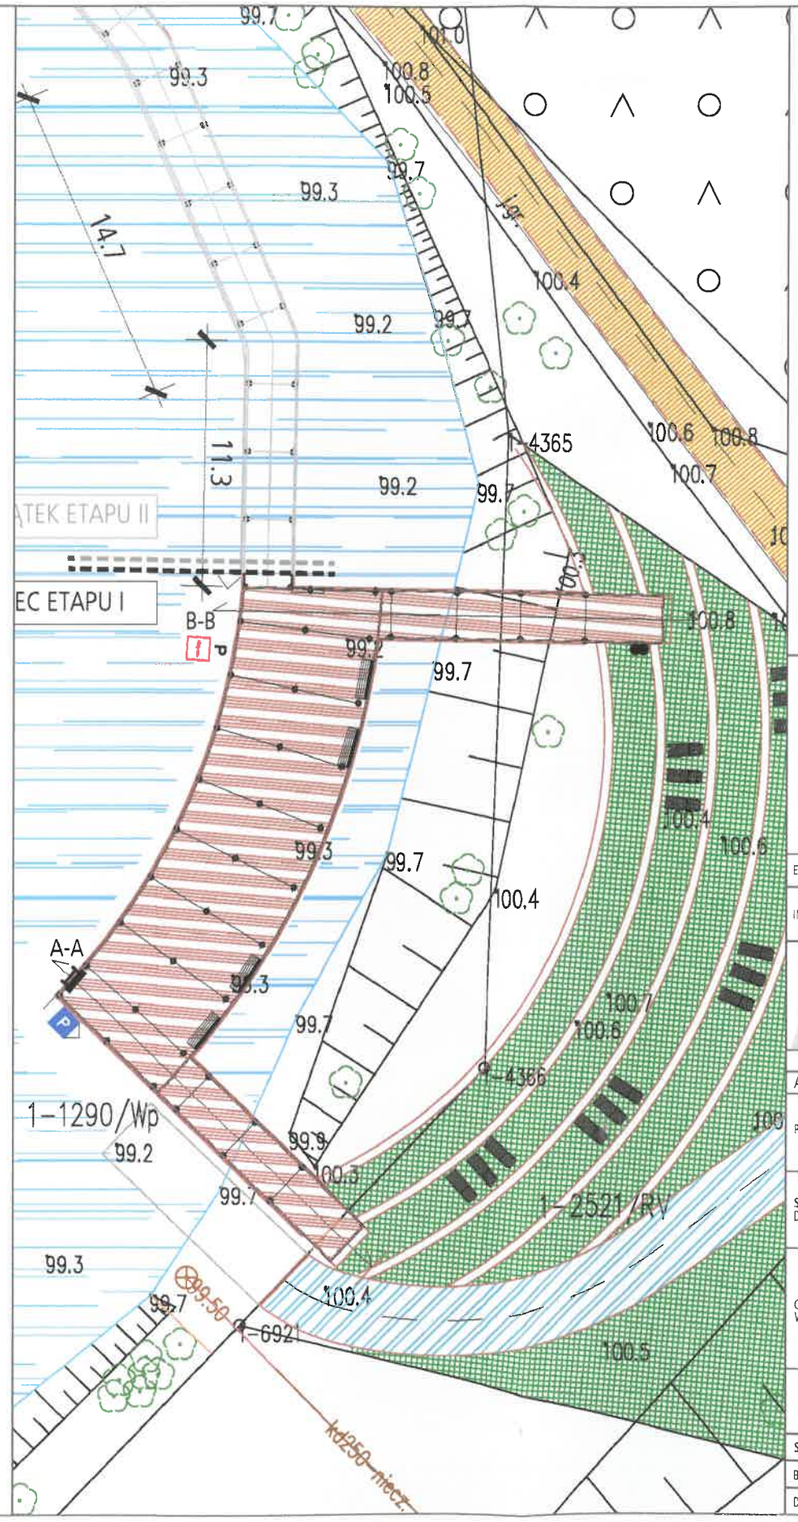

PROJEKT BUDOWY
ŚCIEŻKI UZDROWISKOWEJ / RUCHOWEJ
ORAZ URZĄDZENIA NABRZEŻA JEZIORA ILIŃSK
W MIŁOMŁYNIE

DZIAŁKI (FRAGMENT DZIAŁEK) NR.ID. 281507_4.0001.**922/2**, 281507_4.0001.**3160/4**, 281507_5.0016.**3160/3**, ORAZ FRAGMENT DZIAŁKI ID. 281507_4.0001.**906**

ETAP 3 **PROJEKT TECHNICZNY**

INWESTOR **Gmina Miłomłyn**
ul. Twarda 12; 14-140 Miłomłyn

A R T U R C E B U L A
A N N A K U N K E L
A R C H I T E K C I
SOWIA WOLA FOLWARCZNA, UL. RYSIA 13; 05-152 CZOSNÓW

AUTORZY

ARCHITEKTURA / ZAGOSPODAROWANIE TERENU

PROJEKT mgr inż. arch. Artur Cebula
UPRAWNIENIA BUDOWLANE DO PROJEKTOWANIA BEZ OGRANICZEŃ W SPECJALNOŚCI ARCHITEKTONICZNEJ NR: 131/SWOKK/2011

SPRAWDZENIE mgr inż. arch. Ewa Maria Rusak
UPRAWNIENIA BUDOWLANE DO PROJEKTOWANIA BEZ OGRANICZEŃ W SPECJALNOŚCI ARCHITEKTONICZNEJ NR: 902/Gd/82

OPRACOWANIE mgr inż. arch. Anna Kunkel
inż. arch. Aleksandra Krakowiak
inż. arch. Olga Rosińska

PRZEKROJE POMOSTÓW
I NAWIERZCHNI ZIELONEJ

SKALA 1:100, 1:20
BRANŻA ARCHITEKTURA
DATA 25.08.2026

A-04