
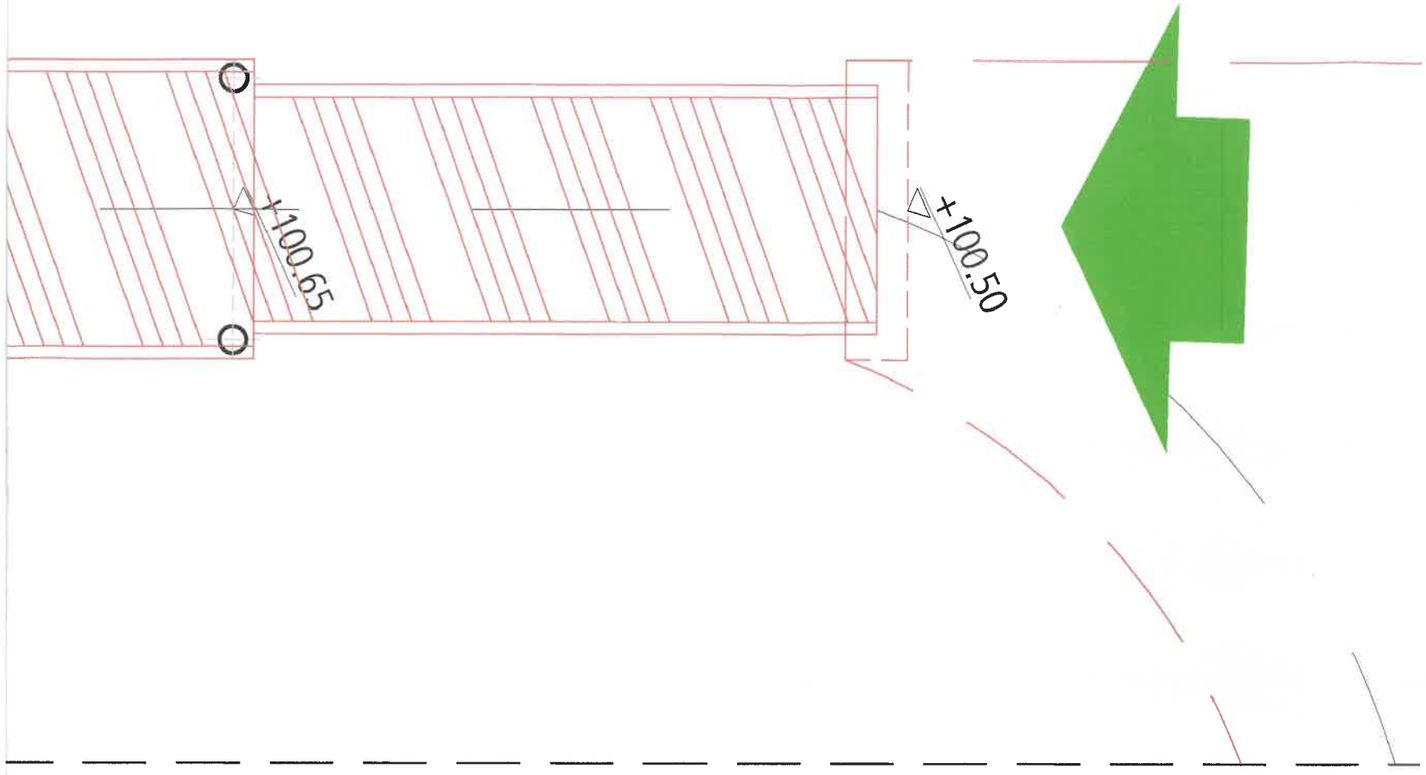


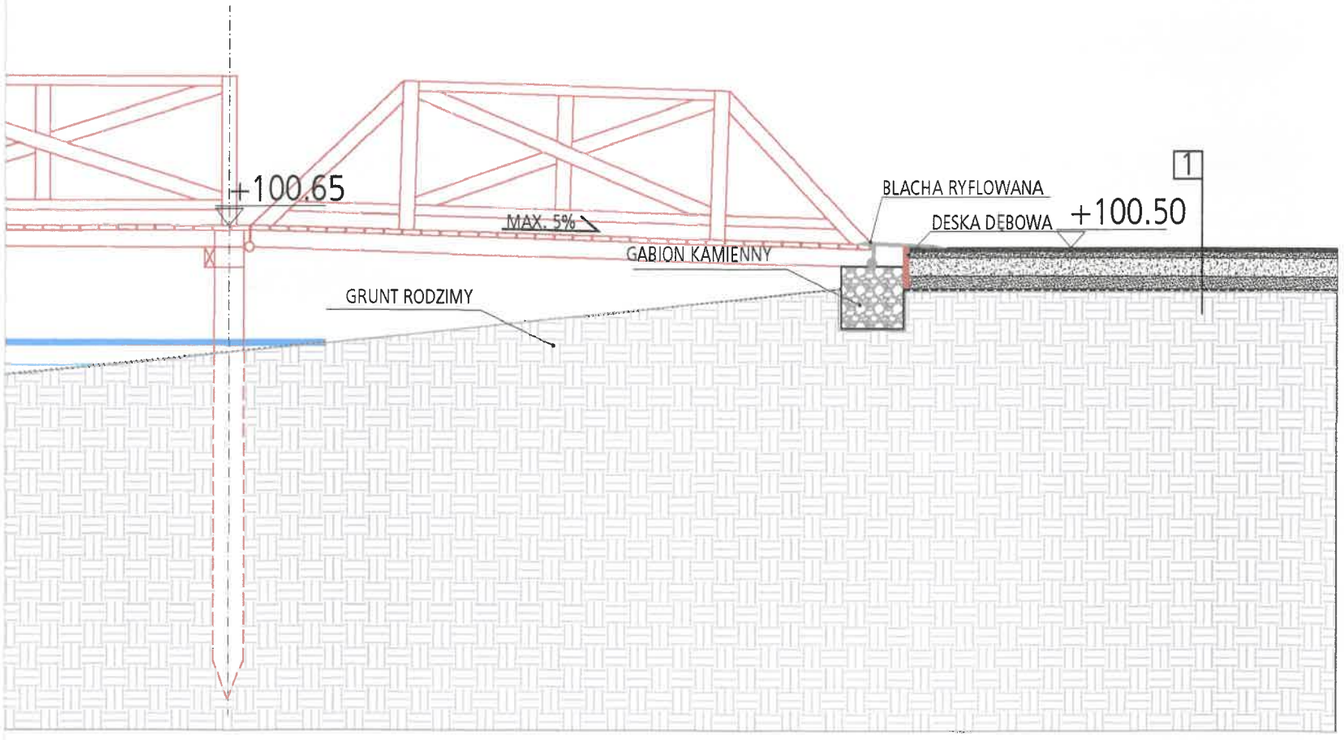

PROJEKT BUDOWY
ŚCIEŻKI UZDROWISKOWEJ / RUCHOWEJ
ORAZ URZĄDZENIA NABRZEŻA JEZIORA ILIŃSK
W MIŁOMŁYNIE

DZIAŁKI (FRAGMENT DZIAŁEK) NR.ID. 281507_4.0001.922/2, 281507_4.0001.3160/4, 281507_5.0016.3160/3, ORAZ FRAGMENT DZIAŁKI ID. 281507_4.0001.908

ETAP 3 PROJEKT TECHNICZNY

INWESTOR **Gmina Miłomłyn**
ul. Twarda 12; 14-140 Miłomłyn

A R T U R C E B U L A
A N N A K U N K E L
A R C H I T E K C I
SOWIA WOLA FOLWARCZNA, UL. RYSIA 13; 05-152 CZOSNÓW

AUTORZY

ARCHITEKTURA / ZAGOSPODAROWANIE TERENU

PROJEKT mgr inż. arch. Artur Cebula
UPRAWNIENIA BUDOWLANE DO PROJEKTOWANIA BEZ OGRANICZEŃ W SPECJALNOŚCI ARCHITEKTONICZNEJ NR: 131/SWOKK/2011

SPRAWDZENIE mgr inż. arch. Ewa Maria Rusak
UPRAWNIENIA BUDOWLANE DO PROJEKTOWANIA BEZ OGRANICZEŃ W SPECJALNOŚCI ARCHITEKTONICZNEJ NR: 902/Go/82

OPRACOWANIE mgr inż. arch. Anna Kunkel
inż. arch. Aleksandra Krakowiak
inż. arch. Olga Rosińska

TRAPY ŁĄCZĄCE POMOSTY Z BRZEGIEM
RZUT I PRZEKRÓJ

SKALA	1:50
BRANŻA	ARCHITEKTURA
DATA	25.08.2026

A-05