
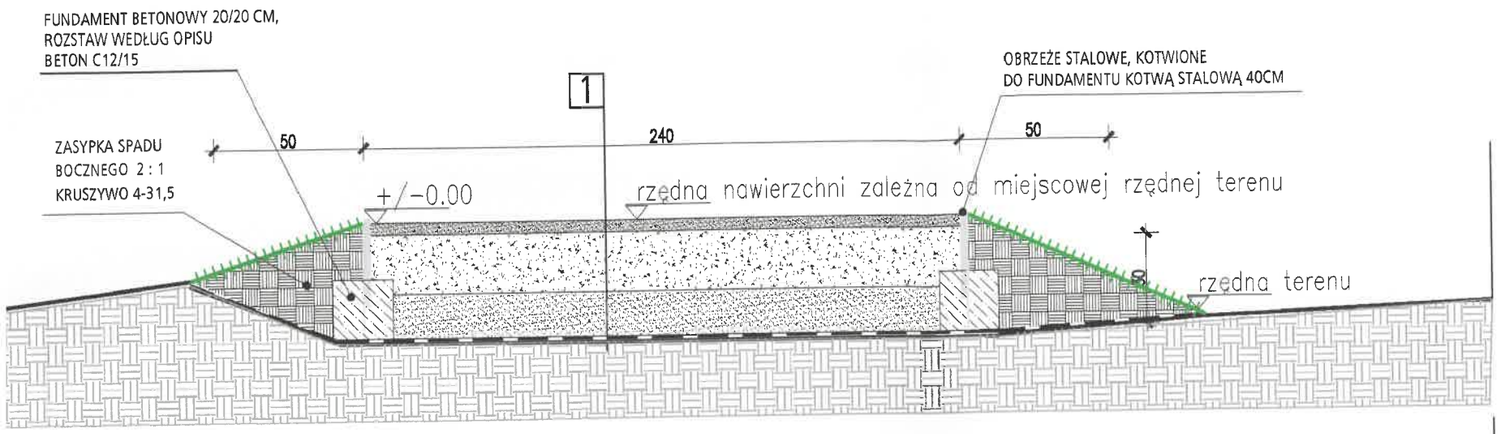


ŚCIEŻKA LEŚNA O NAWIERZCHNI ZIEMNEJ / MINERALNEJ, PRZEKRÓJ CHARAKTERYSTYCZNY

1	
4.0	WARSTWA WIERZCHNIA KRUSZYWO MINERALNE UTWARDZONE ŻYWICĄ EPOKSYDOWĄ, 0-8 MM
20.0	WARSTWA KRUSZYWA ŁAMANEGO ZAGĘSZCZONEGO MECHANICZNIE 4-63,5 MM
10.0	WARSTWA ODSĄCZAJĄCA Z PIASKU ZAGĘSZCZONEGO
	GEOWŁÓKNINA SF
	GRUNT RODZIMY

2	
8.0	PŁYTA BETONOWA UKŁADANA Z ODSTĘPEMNA WYSIEW TRAWY
5.0	PODSYPKA Z PIASKU ŚREDNIOZIARNISTEGO ZAGĘSZCZONEGO MECHANICZNEGO
15.0	KRUSZYWO ŁAMANE FRAKCJI 4-31.5 MM
20.0	KRUSZYWO ŁAMANE 31.5-63 MM
15.0	WARSTWA ODSĄCZAJĄCA PIASEK STABILIZOWANY
	GEOWŁÓKNINA SF
	GRUNT RODZIMY STABILIZOWANY

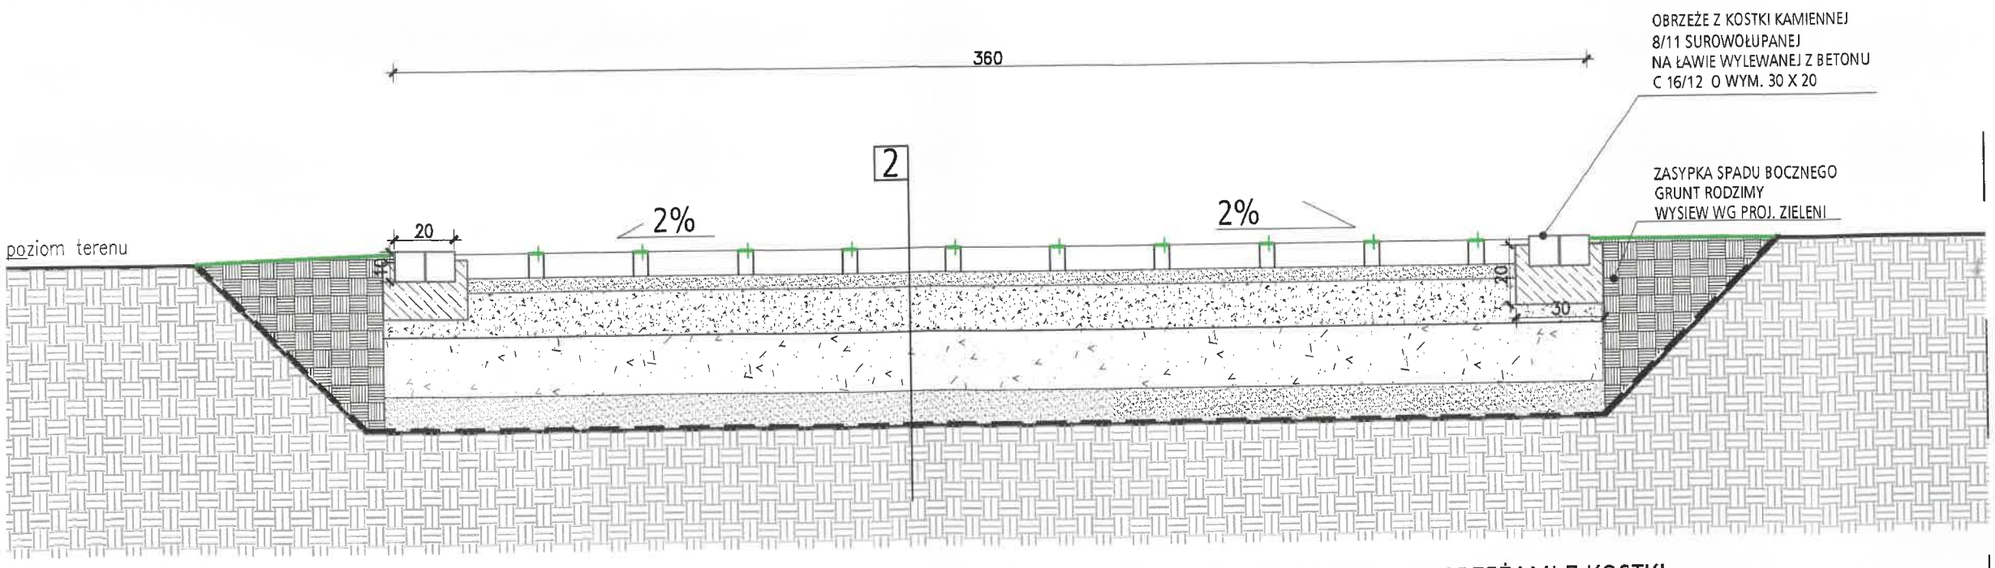

NAWIERZCHNIA PIESZO - JEZDNA WZMOCNIONA Z PŁYT BETONOWYCH PRZEROŚNIĘTYCH TRAWĄ Z SIEWU, Z OBRZEŻAMI Z KOSTKI

PROJEKT BUDOWY
ŚCIEŻKI UZDROWISKOWEJ / RUCHOWEJ
ORAZ URZĄDZENIA NABRZEŻA JEZIORA ILIŃSK
W MIŁOMŁYNIE

DZIAŁKI (FRAGMENT DZIAŁEK) NR.ID. 281507_4.0001.**922/2**, 281507_4.0001.**3160/4**, 281507_5.0016.**3160/3**, ORAZ FRAGMENT DZIAŁKI ID. 281507_4.0001.**908**

ETAP 3 **PROJEKT TECHNICZNY**

INWESTOR **Gmina Miłomłyn**
ul. Twarda 12; 14-140 Miłomłyn

A R T U R C E B U L A
A N N A K U N K E L
A R C H I T E K C I
SOWIA WOLA FOLWARCZNA, UL. RYSIA 13; 05-152 CZOSNÓW

AUTORZY

ARCHITEKTURA / ZAGOSPODAROWANIE TERENU

PROJEKT: mgr inż. arch. Artur Cebula
UPRAWNIENIA BUDOWLANE DO PROJEKTOWANIA BEZ OGRANICZEŃ W SPECJALNOŚCI ARCHITEKTONICZNEJ NR: 131/SWOKK/201

SPRAWDZENIE: mgr inż. arch. Ewa Maria Rusak
UPRAWNIENIA BUDOWLANE DO PROJEKTOWANIA BEZ OGRANICZEŃ W SPECJALNOŚCI ARCHITEKTONICZNEJ NR: 902/Gd/82

OPRACOWANIE: mgr inż. arch. Anna Kunkel
inż. arch. Aleksandra Krakowiak
inż. arch. Olga Rosińska

PRZEKROJE ŚCIEŻKI LEŚNEJ
I NAWIERZCHNI PIESZO - JEZDNEJ

SKALA 1:20
BRANŻA ARCHITEKTURA
DATA 25.08.2026

A-07