

DETAL PORĘCZY BALUSTRADY Z OŚWIETLENIEM

SKALA 1:20

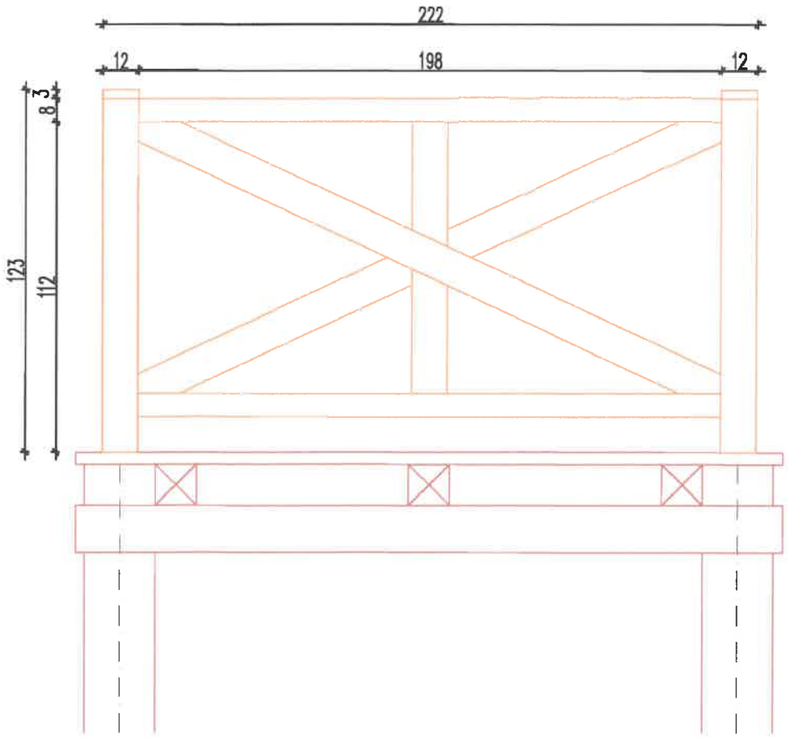

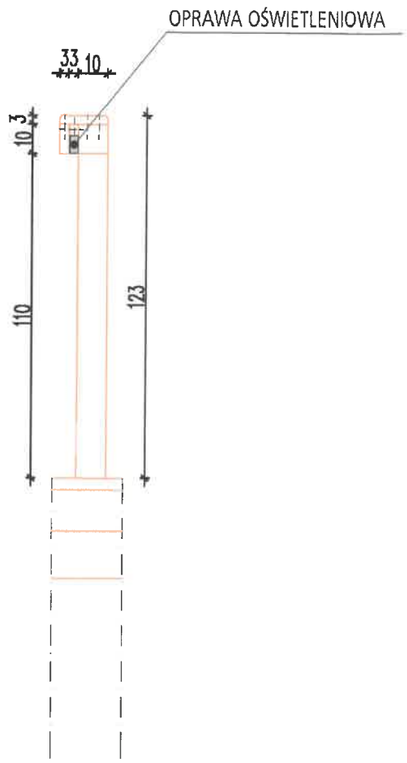

PROJEKT BUDOWY
ŚCIEŻKI UZDROWISKOWEJ / RUCHOWEJ
ORAZ URZĄDZENIA NABRZEŻA JEZIORA ILIŃ
W MIŁOMŁYNIE

DZIAŁKI (FRAGMENT DZIAŁEK) NR.ID. 281507_4.0001.**922**, 281507_4.0001.**3160/4**, 281507_5.0016.**3160/3**, **ORAZ FRAGMENT DZIAŁKI ID.** 281507_4.0001.**908**

ETAP 3 PROJEKT TECHNICZNY

INWESTOR **Gmina Miłomłyn**
ul. Twarda 12; 14-140 Miłomłyn

A R T U R C E B U L
A N N A K U N K E
A R C H I T E K C
SOWIA WOLA FOLWARCZNA, UL. RYSIA 13; 05-152 CZOSN

AUTORZY

ARCHITEKTURA / ZAGOSPODAROWANIE TERENU

PROJEKT mgr inż. arch. Artur Cebula
UPRAWNIENIA BUDOWLANE DO PROJEKTOWANIA BEZ OGRANICZEŃ W SPECJALNOŚCI ARCHITEKTONICZNEJ NR: 131/SWOKK/2011

SPRAWDZENIE mgr inż. arch. Ewa Maria Rusak
UPRAWNIENIA BUDOWLANE DO PROJEKTOWANIA BEZ OGRANICZEŃ W SPECJALNOŚCI ARCHITEKTONICZNEJ NR: 902/Gd/82

OPRACOWANIE mgr inż. arch. Anna Kunkel
inż. arch. Aleksandra Krakowiak
inż. arch. Olga Rosińska

DETAL PORĘCZY BALUSTRADY Z OŚWIETLEN

SKALA	1:20
BRANŻA	ARCHITEKTURA
DATA	25.08.2026

A-0