




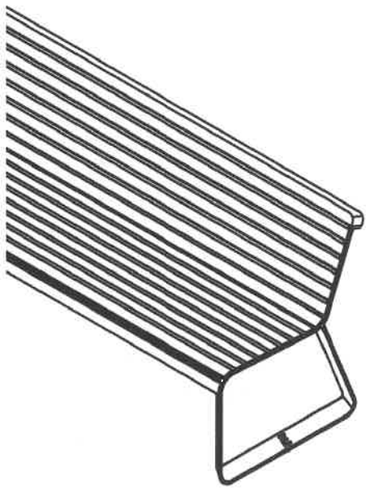


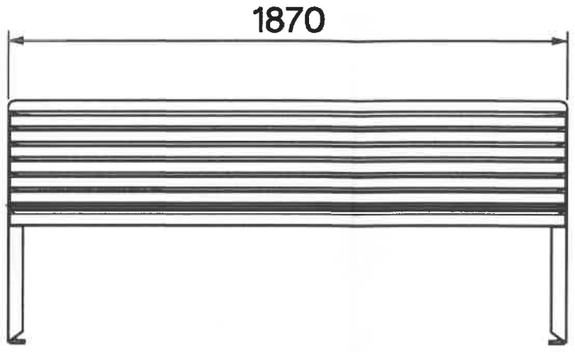


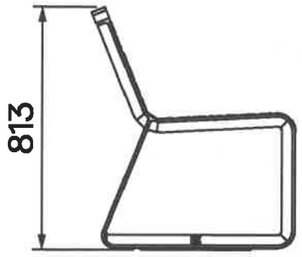


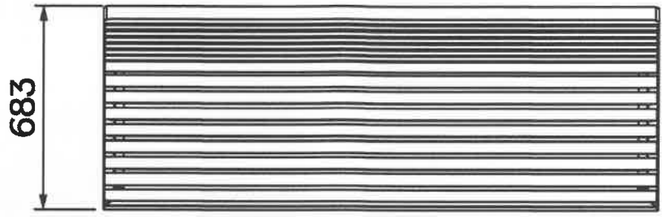

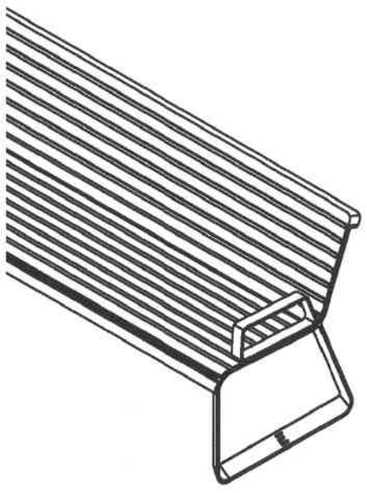

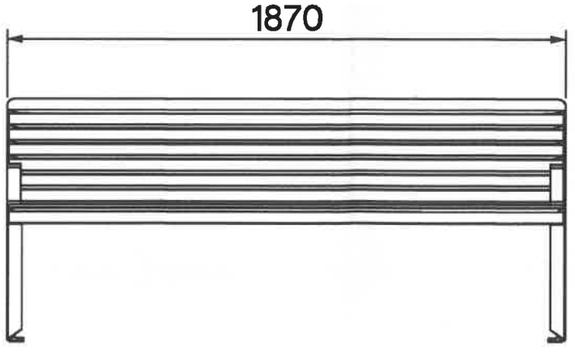

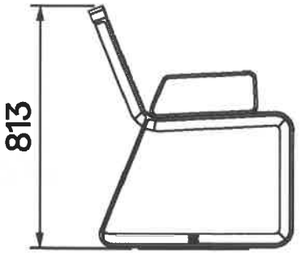

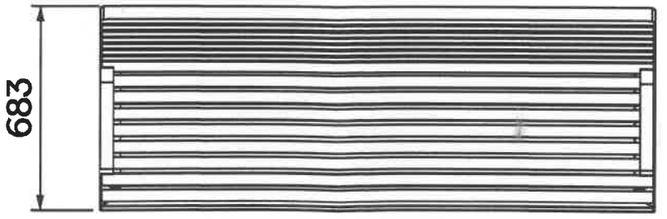

PROJEKT BUDOWY
ŚCIEŻKI UZDROWISKOWEJ / RUCHOWE.
ORAZ URZĄDZENIA NABRZEŻA JEZIORA ILI
W MIŁOMŁYNIE

DZIAŁKI (FRAGMENT DZIAŁEK) NR.ID. 281507_4.0001.92
281507_4.0001.3160/4, 281507_5.0016.3160/3,
ORAZ FRAGMENT DZIAŁKI ID. 281507_4.0001.906

ETAP 2 **PROJEKT TECHNICZNY**

INWESTOR **Gmina Miłomłyn**
ul. Twarda 12; 14-140 Miłomłyn

A R T U R C E B U L
A N N A K U N K E
A R C H I T E K C
SOWIA WOLA FOLWARCZNA, UL. RYSIA 13; 05-152 CZOS

AUTORZY

MAŁA ARCHITEKTURA / ZAGOSPODAROWANIE TER

PROJEKT Radek Hegmon

ADAPTACJA ROJEKTU mgr inż. arch. Artur Cebula
UPRAWNIENIA BUDOWLANE DO PROJEKTOWANIA BEZ OGRANICZEŃ W SPECJALNOŚCI ARCHITEKTONICZNEJ NR: 131/SWOKK/2011

SPRAW DZENIE mgr inż. arch. Ewa Maria Rusak
UPRAWNIENIA BUDOWLANE DO PROJEKTOWANIA BEZ OGRANICZEŃ W SPECJALNOŚCI ARCHITEKTONICZNEJ NR: 902/Gd/82

OPRACO WANIE inż. arch. Aleksandra Krakowiak

MAŁA ARCHITEKTURA - ŁAWKI I SIEDZIS
RZUT I WIDOKI

SKALA 1:20
BRANŻA ARCHITEKTURA
DATA 25.08.2026

A-M