

MAŁA TABLICA
INFORMACYJNA

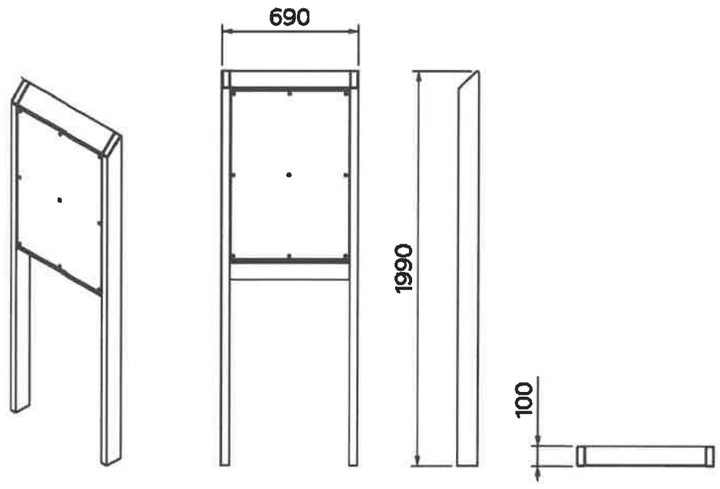

DUŻA TABLICA
INFORMACYJNA

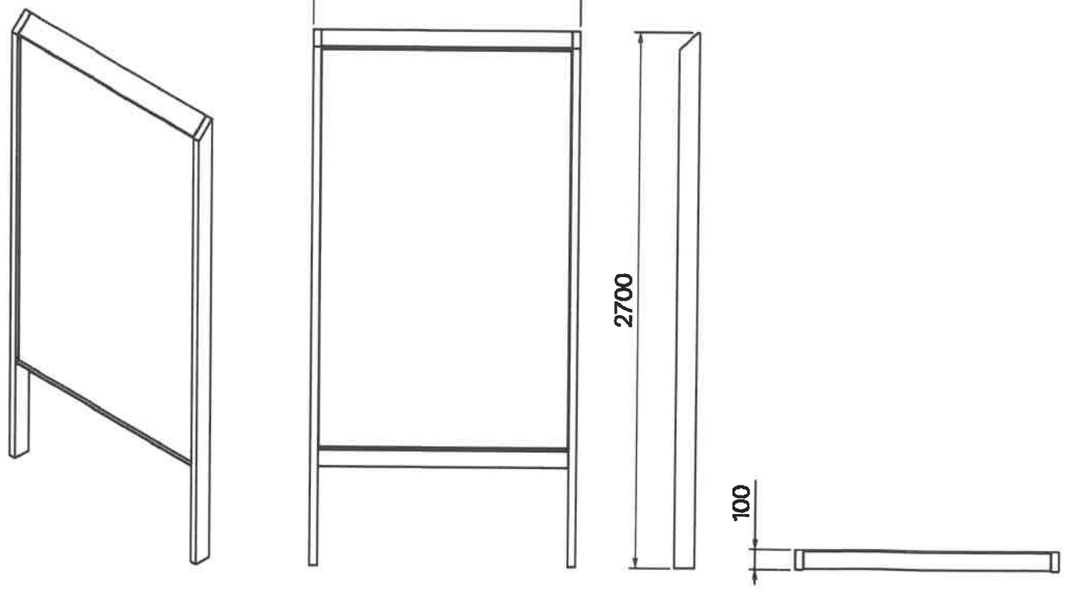

PROJEKT B
ŚCIEŻKI UZDROWISK
ORAZ URZĄDZENIA NAB
W MIŁOM

DZIAŁKI (FRAGMENT DZIAŁEK)
281507_4.0001.3160/4, 2
ORAZ FRAGMENT DZIAŁKI

ETAP 2 **PROJEKT TE**

INWESTOR **Gmina Miłomłyn**
ul. Twarda 12; 1

A R T U R
A N N A K
A R C H I

SOWIA WOLA FOLWARCZNA, UL.

AUTORZY

MAŁA ARCHITEKTURA / ZAGO

PROJEKT Radek Hegmor

ADAPTACJA ROJEKTU mgr inż. arch.
UPRAWNIENIA BUDOWLA
BEZ OGRANICZEŃ W SPEC
ARCHITEKTONICZNEJ NR:

SPRAW DZENIE mgr inż. arch. E
UPRAWNIENIA BUDOWLA
BEZ OGRANICZEŃ W SPEC
ARCHITEKTONICZNEJ NR:

OPRACO WANIE inż. arch. Aleks

MAŁA ARCHITEKTURA - TA
RZUTY I W

SKALA 1:30

BRANŻA ARCHITEKTURA

DATA 25.08.2026