


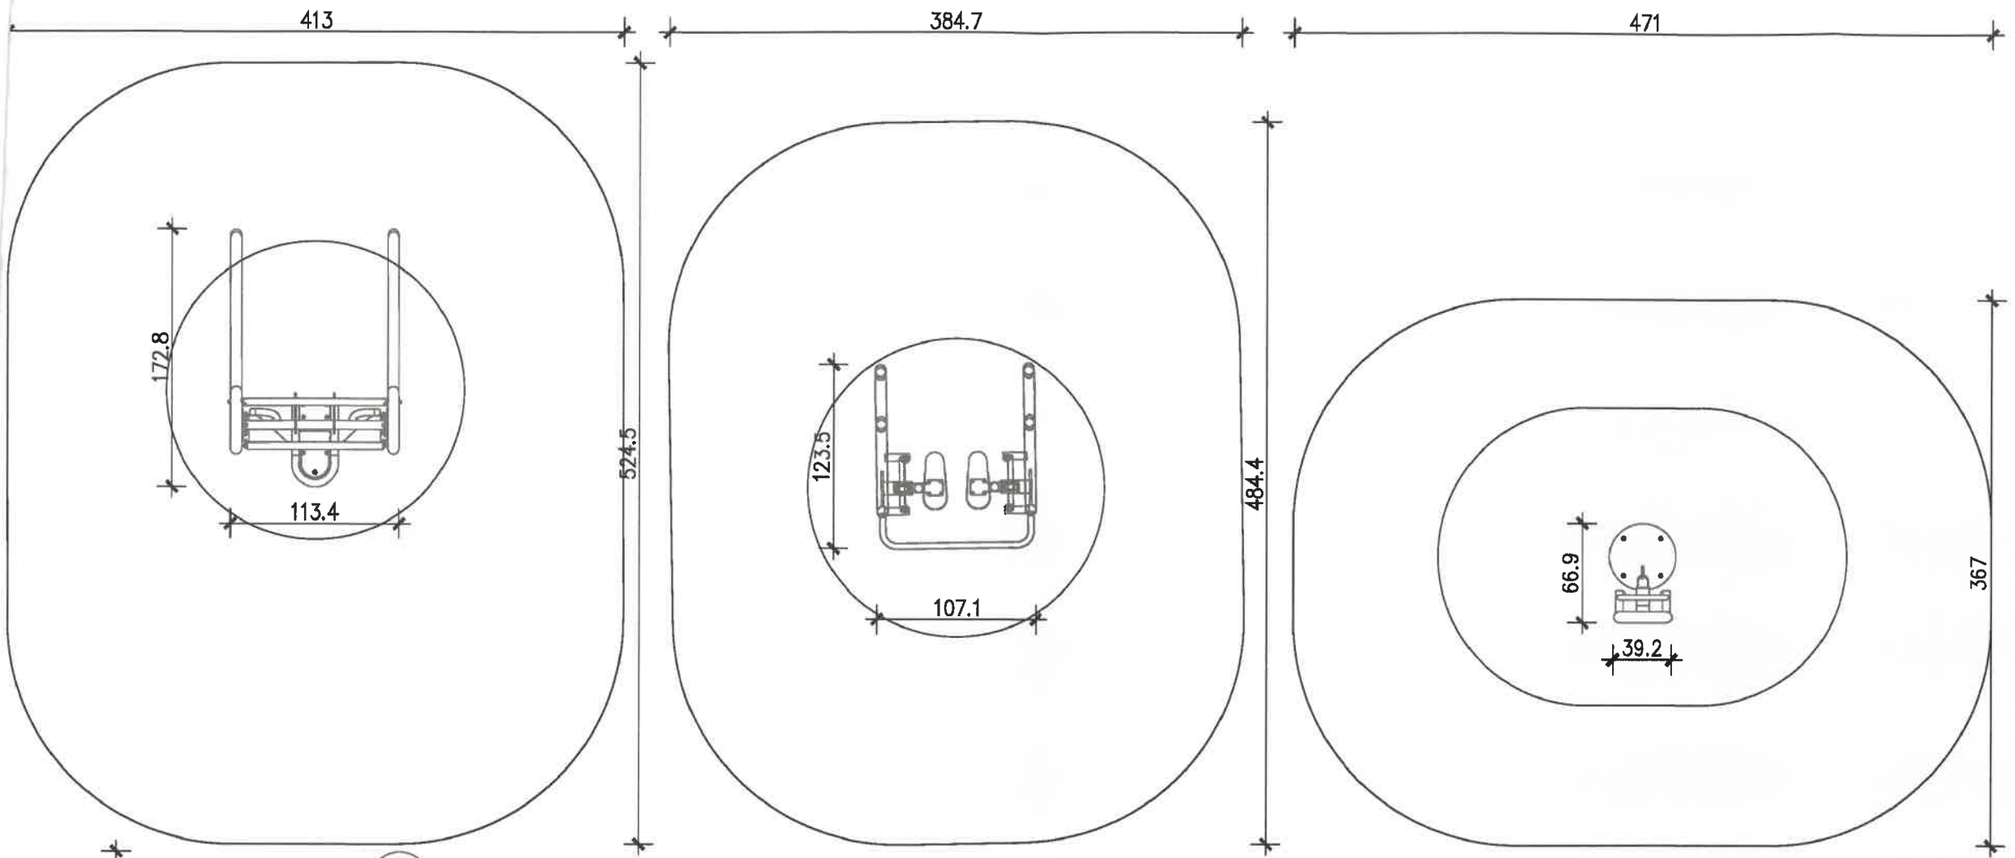


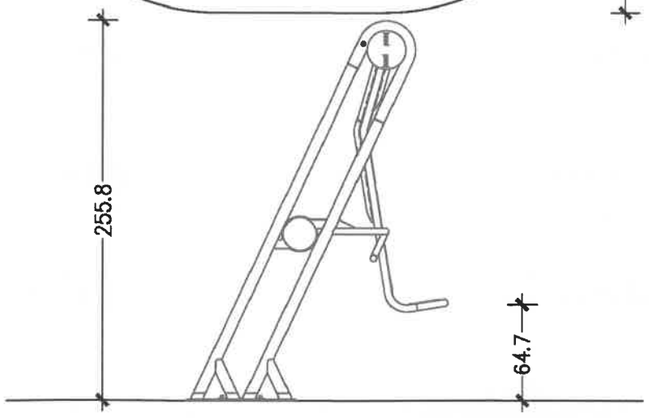

URZĄDZENIE DO ĆWICZEŃ KLATKI PIERSIOWEJ

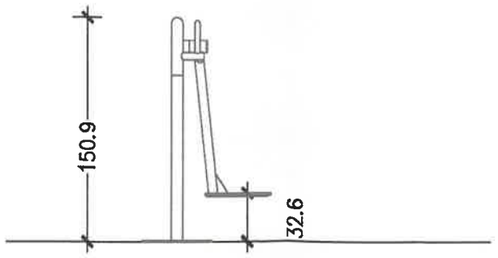

ORBITEREK

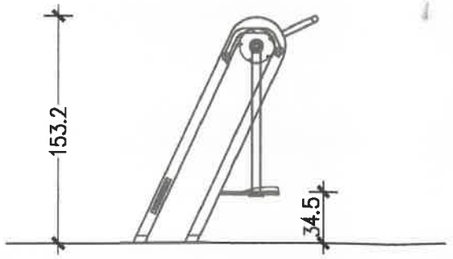

TRENER BIODER

PROJEKT BUDOWY
ŚCIEŻKI UZDROWISKOWEJ / RUCHOWEJ
ORAZ URZĄDZENIA NABRZEŻA JEZIORA ILIŃSK
W MIŁOMŁYNIE

DZIAŁKI (FRAGMENT DZIAŁEK) NR.ID. 281507_4.0001.**922/2**,
281507_4.0001.**3160/4**, 281507_5.0016.**3160/3**,
ORAZ FRAGMENT DZIAŁKI ID. 281507_4.0001.**906**

ETAP 2 **PROJEKT TECHNICZNY**

INWESTOR **Gmina Miłomłyn**
ul. Twarda 12; 14-140 Miłomłyn

A R T U R C E B U L A
A N N A K U N K E L
A R C H I T E K C I
SOWIA WOLA FOLWARCZNA, UL. RYSIA 13; 05-152 CZOSNÓW

AUTORZY

MAŁA ARCHITEKTURA / ZAGOSPODAROWANIE TERENU

ADAPTACJA PROJEKTU: mgr inż. arch. Artur Cebula
UPRAWNIENIA BUDOWLANE DO PROJEKTOWANIA BEZ OGRANICZEŃ W SPECJALNOŚCI ARCHITEKTONICZNEJ NR: 131/SWOKK/2011

SPRAWDZENIE: mgr inż. arch. Ewa Maria Rusak
UPRAWNIENIA BUDOWLANE DO PROJEKTOWANIA BEZ OGRANICZEŃ W SPECJALNOŚCI ARCHITEKTONICZNEJ NR: 902/Gd/82

OPRACOWANIE: inż. arch. Aleksandra Krakowiak

MASZYNY DO SIŁOWNI ZEWNĘTRZNEJ
RZUTY I WIDOKI

SKALA	1:40
BRANŻA	ARCHITEKTURA
DATA	25.08.2026

A-M1