



LOKALIZACJA SŁUPKÓW I BELEK MOCUJĄCYCH
TYP: 1, SZTUK: 2, SKALA 1:100

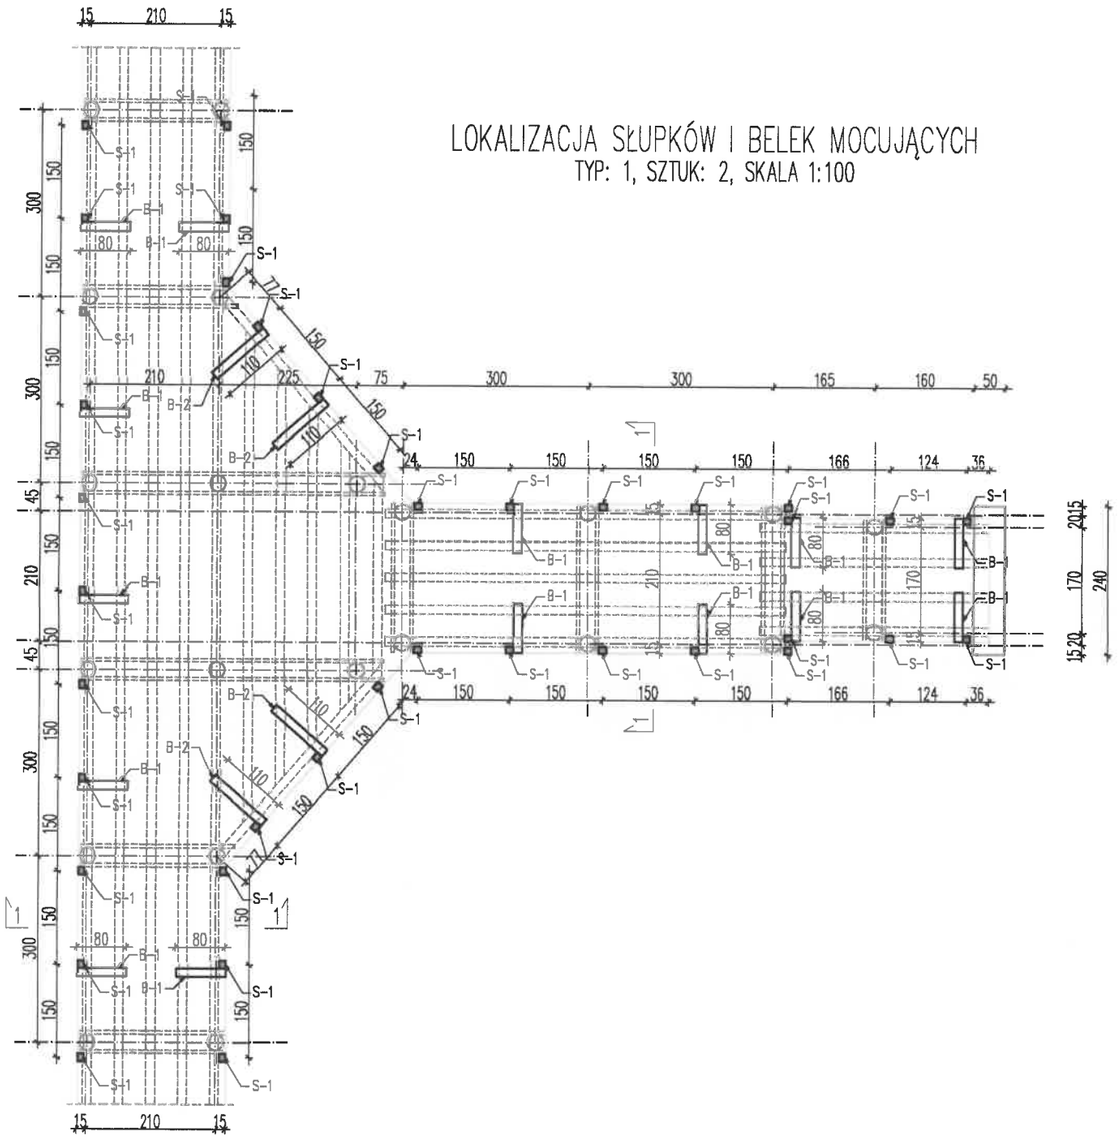

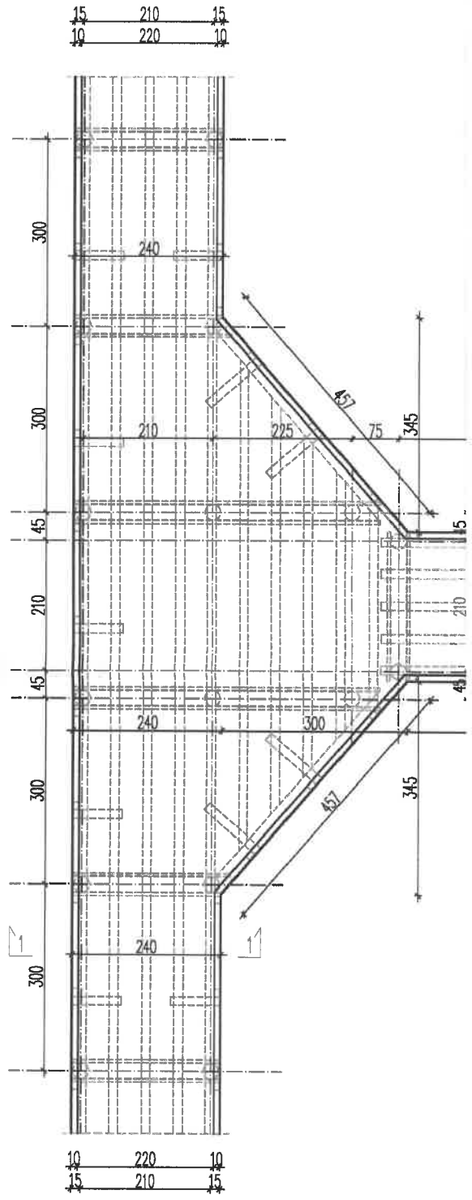

PRZEKRÓJ 1–1
SKALA 1:25

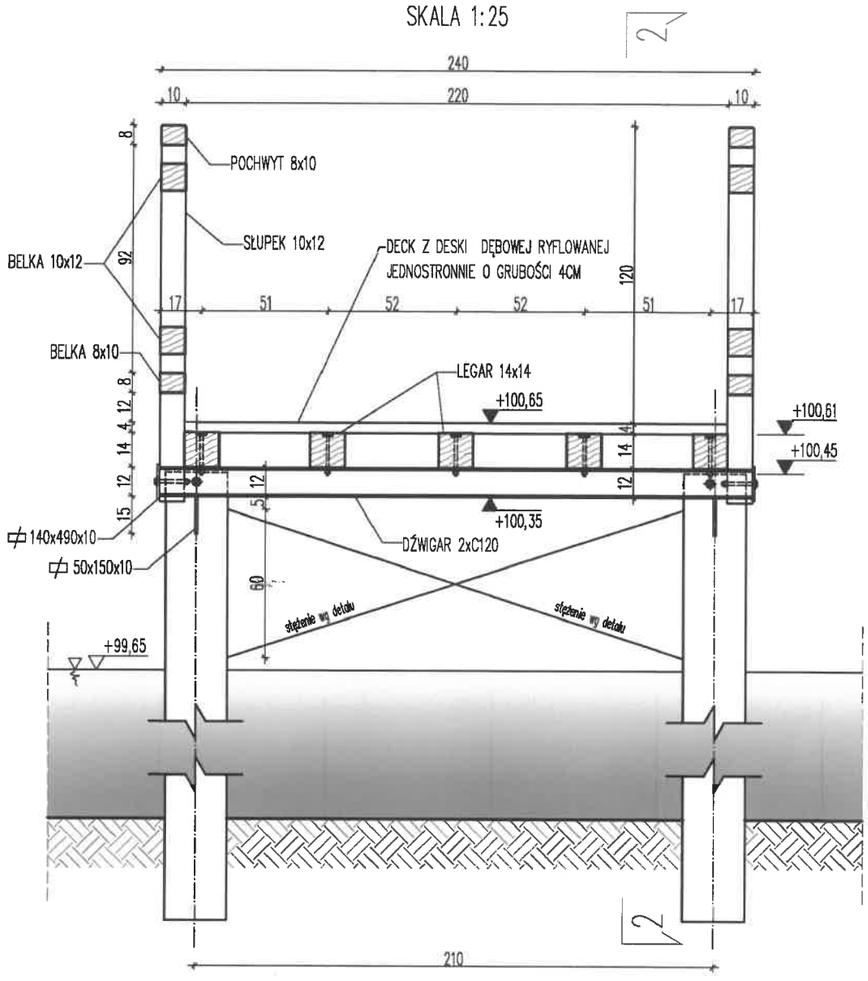

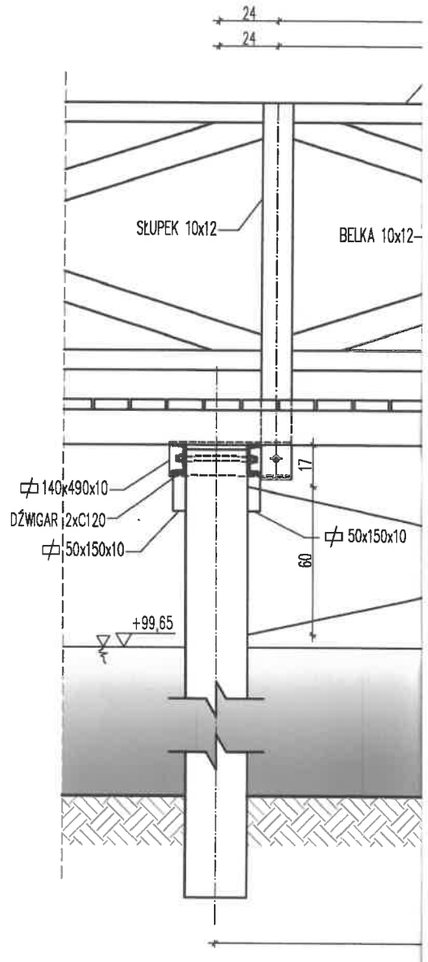

UWAGA: Stężenia równoległe do dźwigarów pomostu należy stosować na każdej parze pali. Sztuk: 270

UWAGA: Stężenia prostopadłe d