



LOKALIZACJA SŁUPKÓW I BELEK MOCUJĄCYCH
TYP: 2, SZTUK: 3, SKALA 1:100

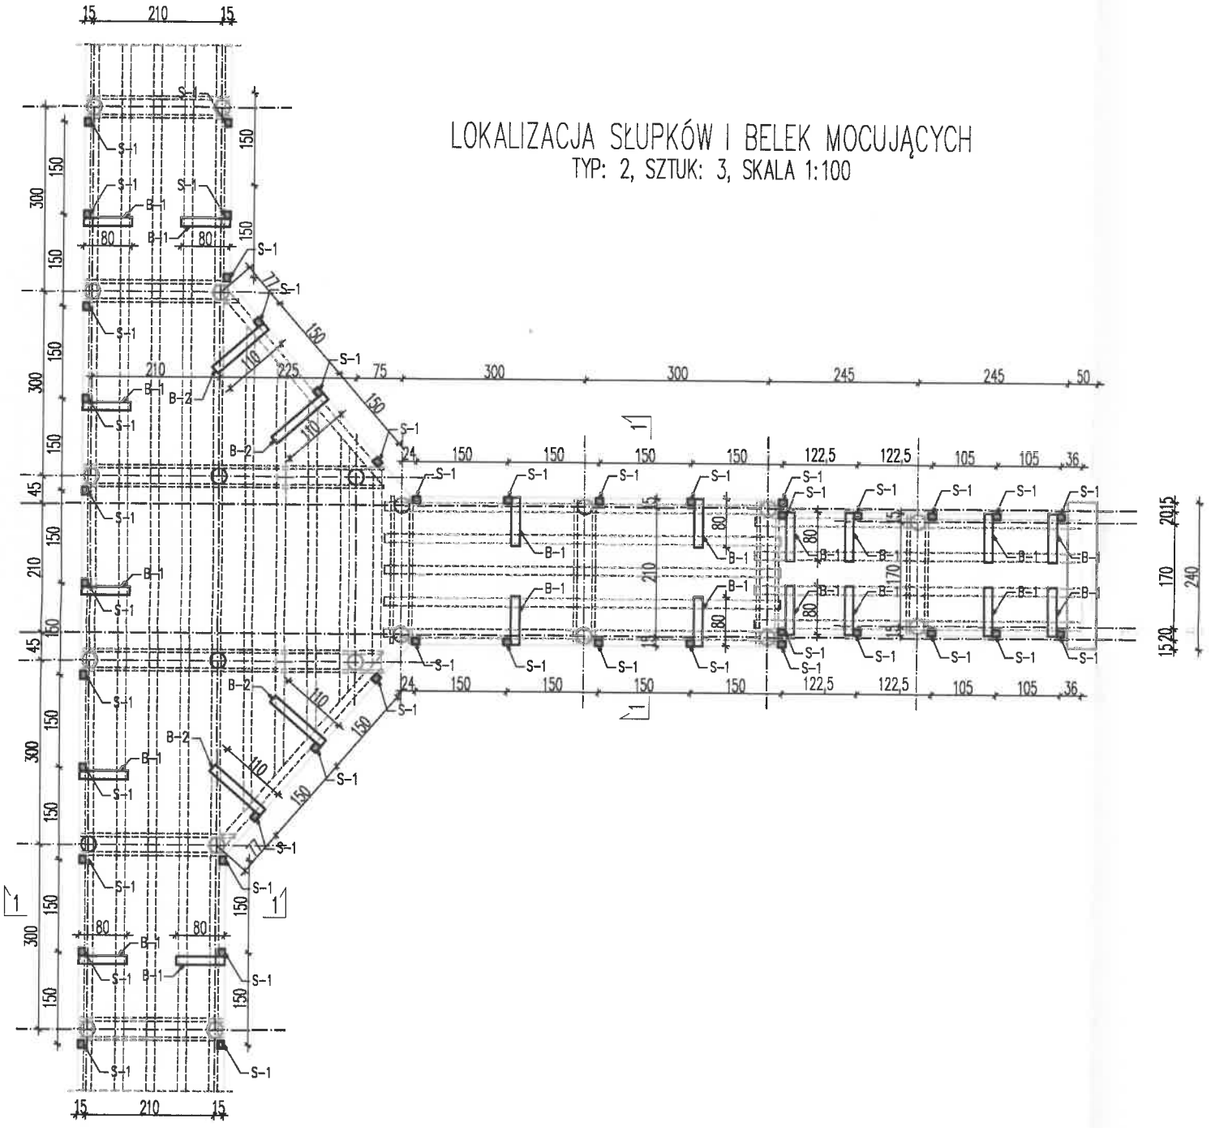

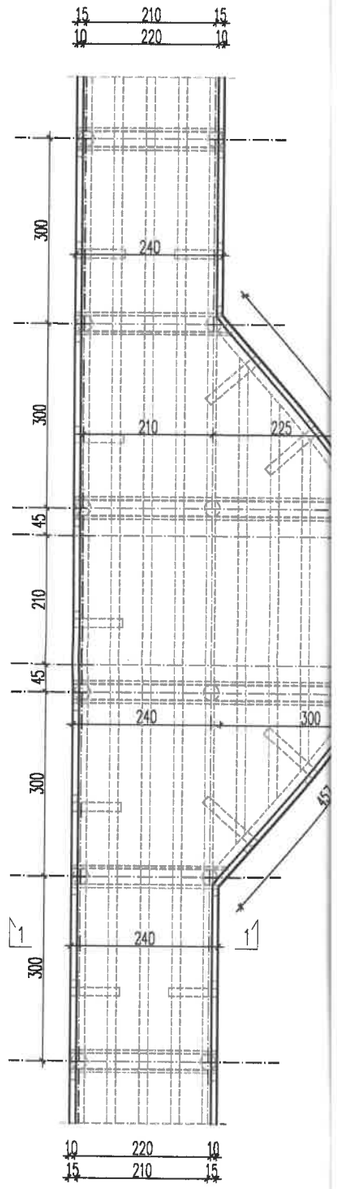

PRZEKRÓJ 1-1
SKALA 1:25

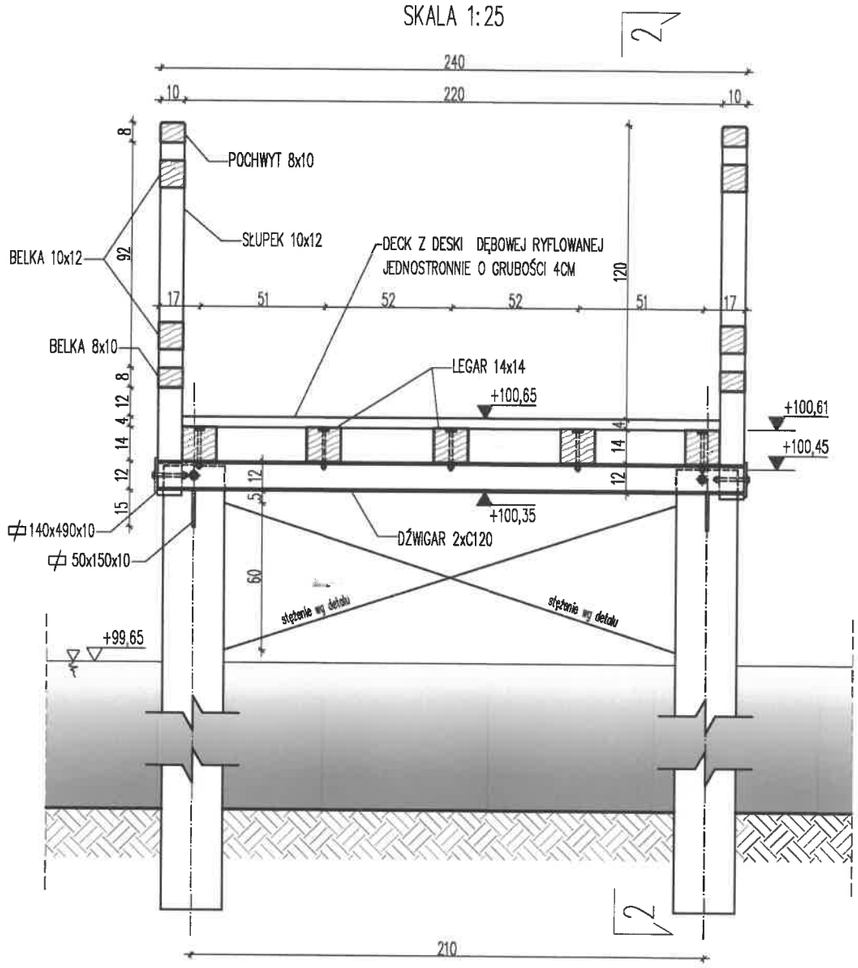

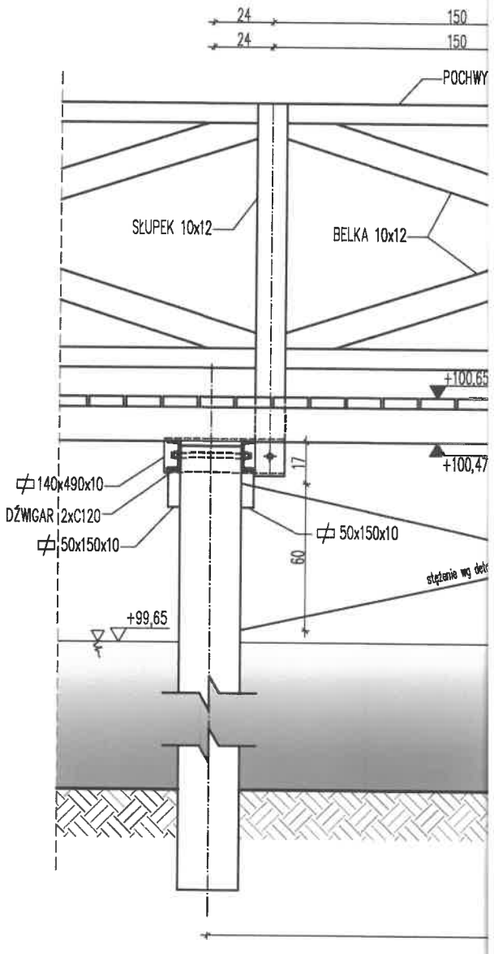

UWAGA: Stężenia równoległe do dźwigarów pomostu należy stosować na każdej parze pali. Sztuk: 270

UWAGA: Stężenia prostopadłe do dźwigarów