


LOKALIZACJA SŁUPKÓW I BELEK MOCUJĄCYCH
TYP: 3, SZTUK: 1, SKALA 1:100

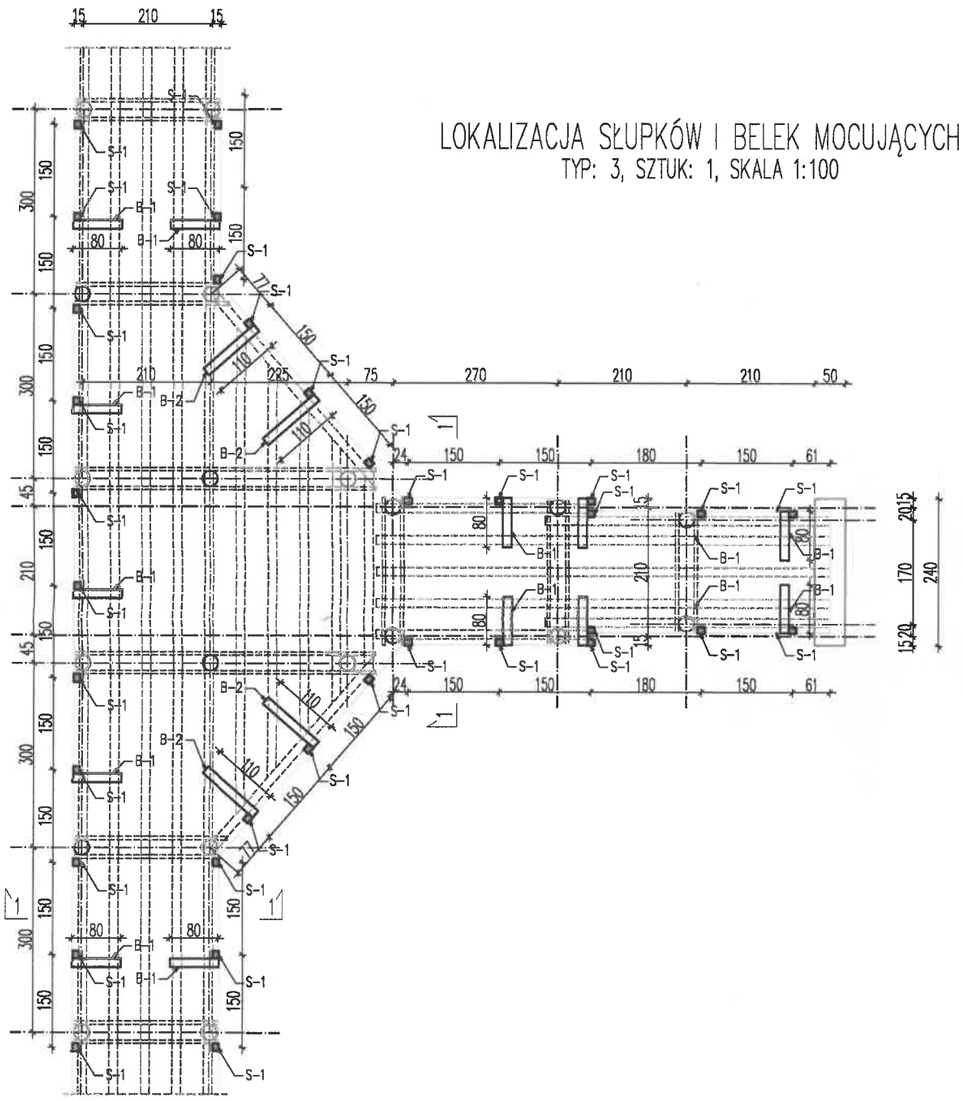

WIDOK POMOSTU
TYP: 3, SZTUK: 1, SK

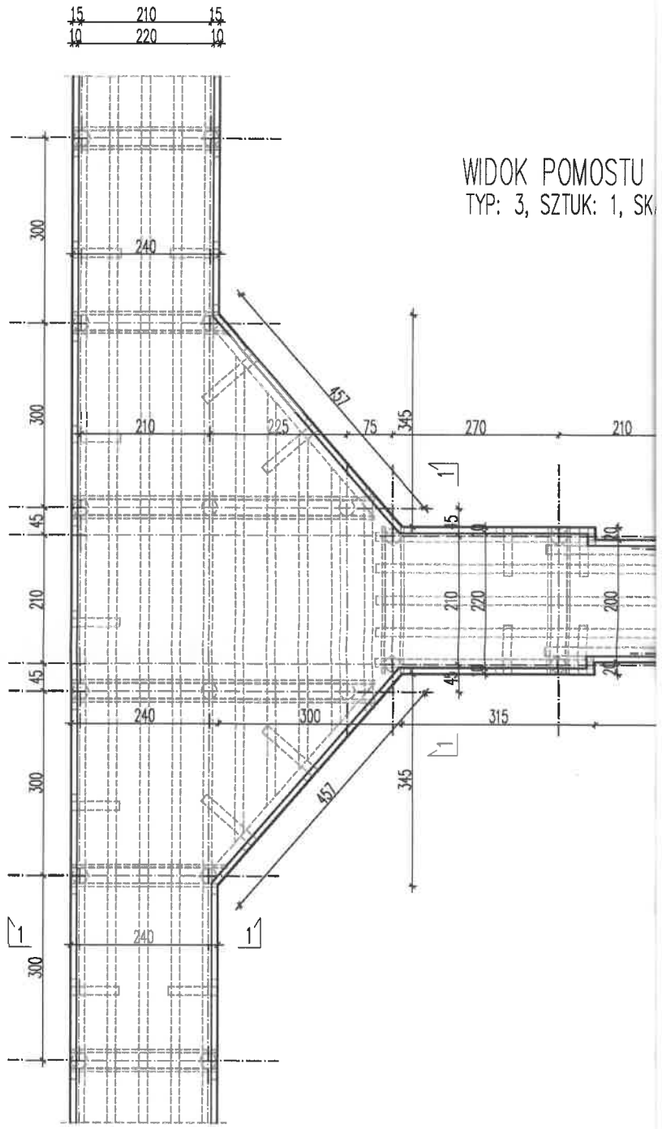


PRZEKRÓJ 1–1
SKALA 1:25

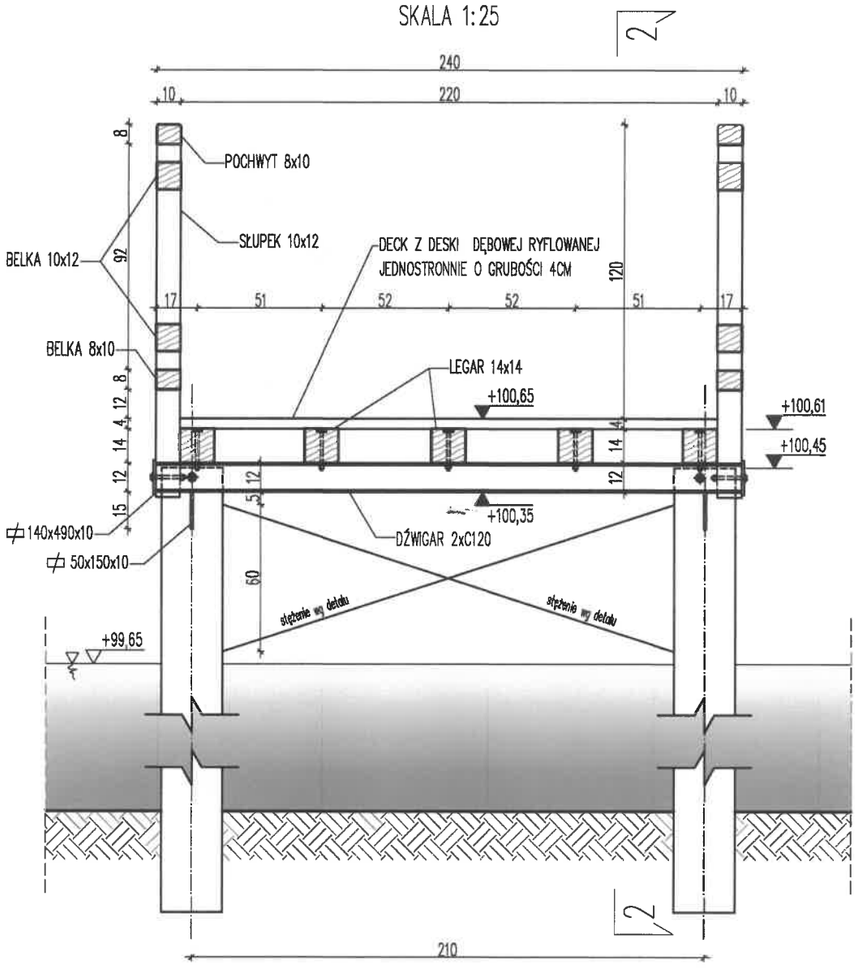

UWAGA: Stężenia równoległe do dźwigarów pomostu należy stosować na każdej parze pali. Sztuk: 270

PRZEKRÓJ 2
SKALA 1:25

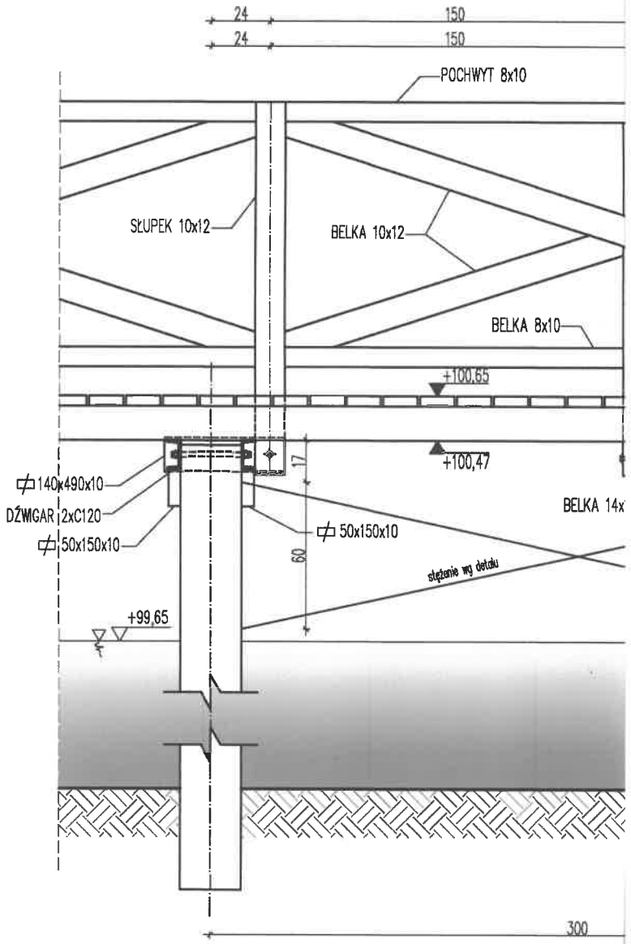

UWAGA: Stężenia prostopadłe do dźwigarów pomostu należy stosowe