


' GÓRY
_A 1:100

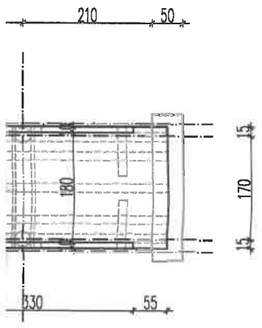


DETAL MONTAŻU SŁUPKÓW BALUSTRADY DO DŹWIGARÓW 2xC120
SKALA 1:10

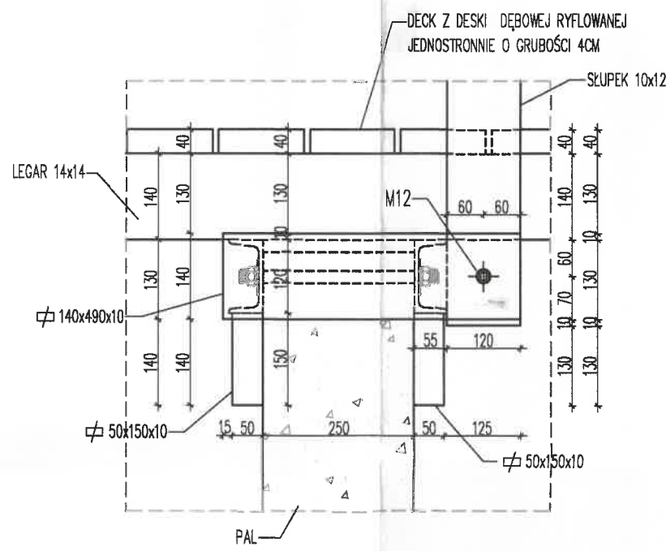

DETAL MONTAŻU SŁUPKÓW BALUSTRADY DO BELKI 14x14cm
SKALA 1:10

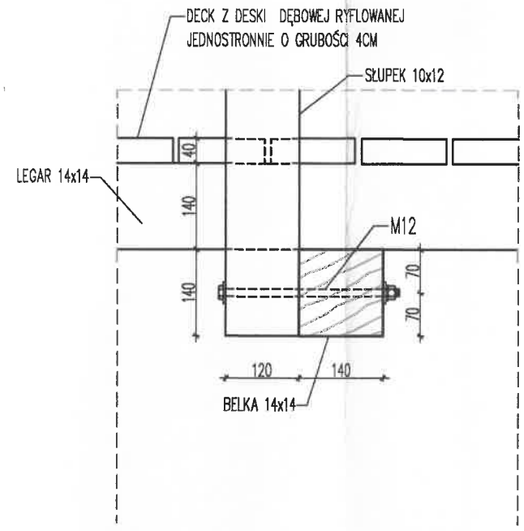

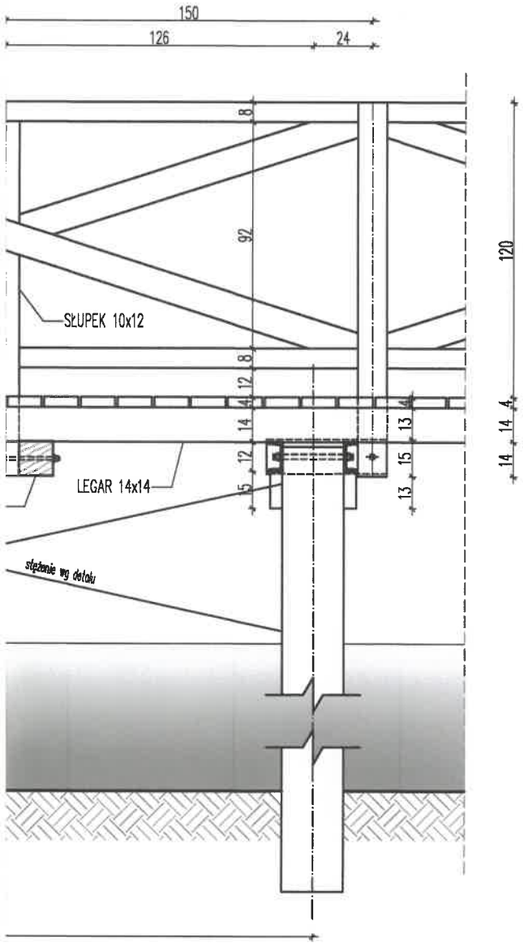

na co czwartej parze pali wg rzutu. Sztuk: 132.

UWAGA:
- Do montażu balustrady ze słupkiem stosować wkręty ⌀5x100mm;
- Od góry pochwytu należy wbić gwóźdź o długości 20cm;
- Należy stosować wkręty typu WDHK 5100 lub analogiczne;

U W A G I

MATERIAŁY:
Drewno konstrukcyjne klasy min. C24;
Stal konstrukcyjna S235JR zabezpieczona antykorozyjnie powłokami malarskimi;
Śruby M12 i M20 z podkładkami i nakrętkami samokontrującymi klasy 10.9 ocynk;
Wkręty typu WDHK 5100 lub analogiczne;
Spoiny nieoznaczone na rysunku wykonać jako pachwinowe o grubości 0,7 cieńszego elementu;

WYTYCZNE WYKONAWCZE:
Roboty budowlano-montażowe prowadzić z zachowaniem zasad BHP, pod ścisłym nadzorem osób uprawnionych do kierowania robotami;
Wszelkie domiary należy weryfikować w naturze;
Wykonawca przed przystąpieniem do prac ma obowiązek zapoznania się z całością dokumentacji projektowej a wszelkie wątpliwości należy rozstrzygać przed skierowaniem dokumentacji do realizacji i rozpoczęciem prac;
Prace należy prowadzić w oparciu o odpowiednie projekty wykonawcze i warsztatowe, pod nadzorem osób uprawnionych;
Rysunki należy rozpatrywać razem z rysunkami architektonicznymi i pozostałych branż;
Niezgodności należy zgłosić nadzorowi autorskiemu;
W przypadku wątpliwości projekt architektoniczny należy traktować jako nadrzędny;

UWAGI DOTYCZĄCE KONSTRUKCJI DREWNIANYCH:
– konstrukcje drewniane należy wykonywać w oparciu o odpowiednie projekty wykonawcze;
– montaż konstrukcji drewnianych w oparciu o odpowiednie projekty wykonawcze i warsztatowe;
– wykazy drewna konstrukcyjnego uproszczone.

PROJEKT BUDOWY
ŚCIEŻKI UZDROWISKOWEJ / RUCHOWEJ ORAZ URZĄDZENIA NABRZEŻA JEZIORA ILIŃSK
W MIŁOMŁYNIE

DZIAŁKI (FRAGMENT DZIAŁEK) NR.ID.
281507_4.0001.922/2,
281507_4.0001.3160/4, 281507_5.0016.3160/3,
ORAZ FRAGMENT DZIAŁKI ID. 281507_4.0001.906

ETAP 2 **PROJEKT TECHNICZNY**

INWESTOR **Gmina Miłomłyn**
ul. Twarda 12; 14-140 Miłomłyn

A R T U R
A N N A K
A R C H I
SOWIA WOLA FOLWARCZNA, UL. RYSIA 13; 06-

AUTORZY
KONSTRUKCJA
mgr inż. Michał Moliński
PROJEKTUPRAWNIENIA BUDOWLANE DO PROJEKTOWANIA BEZ O W SPECJALNOŚCI KONSTRUKCYJNO-BUDOWLANEJ NR. MAZ/0458/POOK/11

SPRAWDZENIE

LOKALIZACJA SŁUPKÓW ORAZ WIDOK POMOSTU OD GÓRY – TYP

SKALA 1:100/1:25/1:10
BRANŻA KONSTRUKCJA
DATA 03.2026

K – 12