
LOKALIZACJA PALI ORAZ ŚCIANKI SZCZELNEJ
TYP: 4, SZTUK: 1, SKALA 1:100

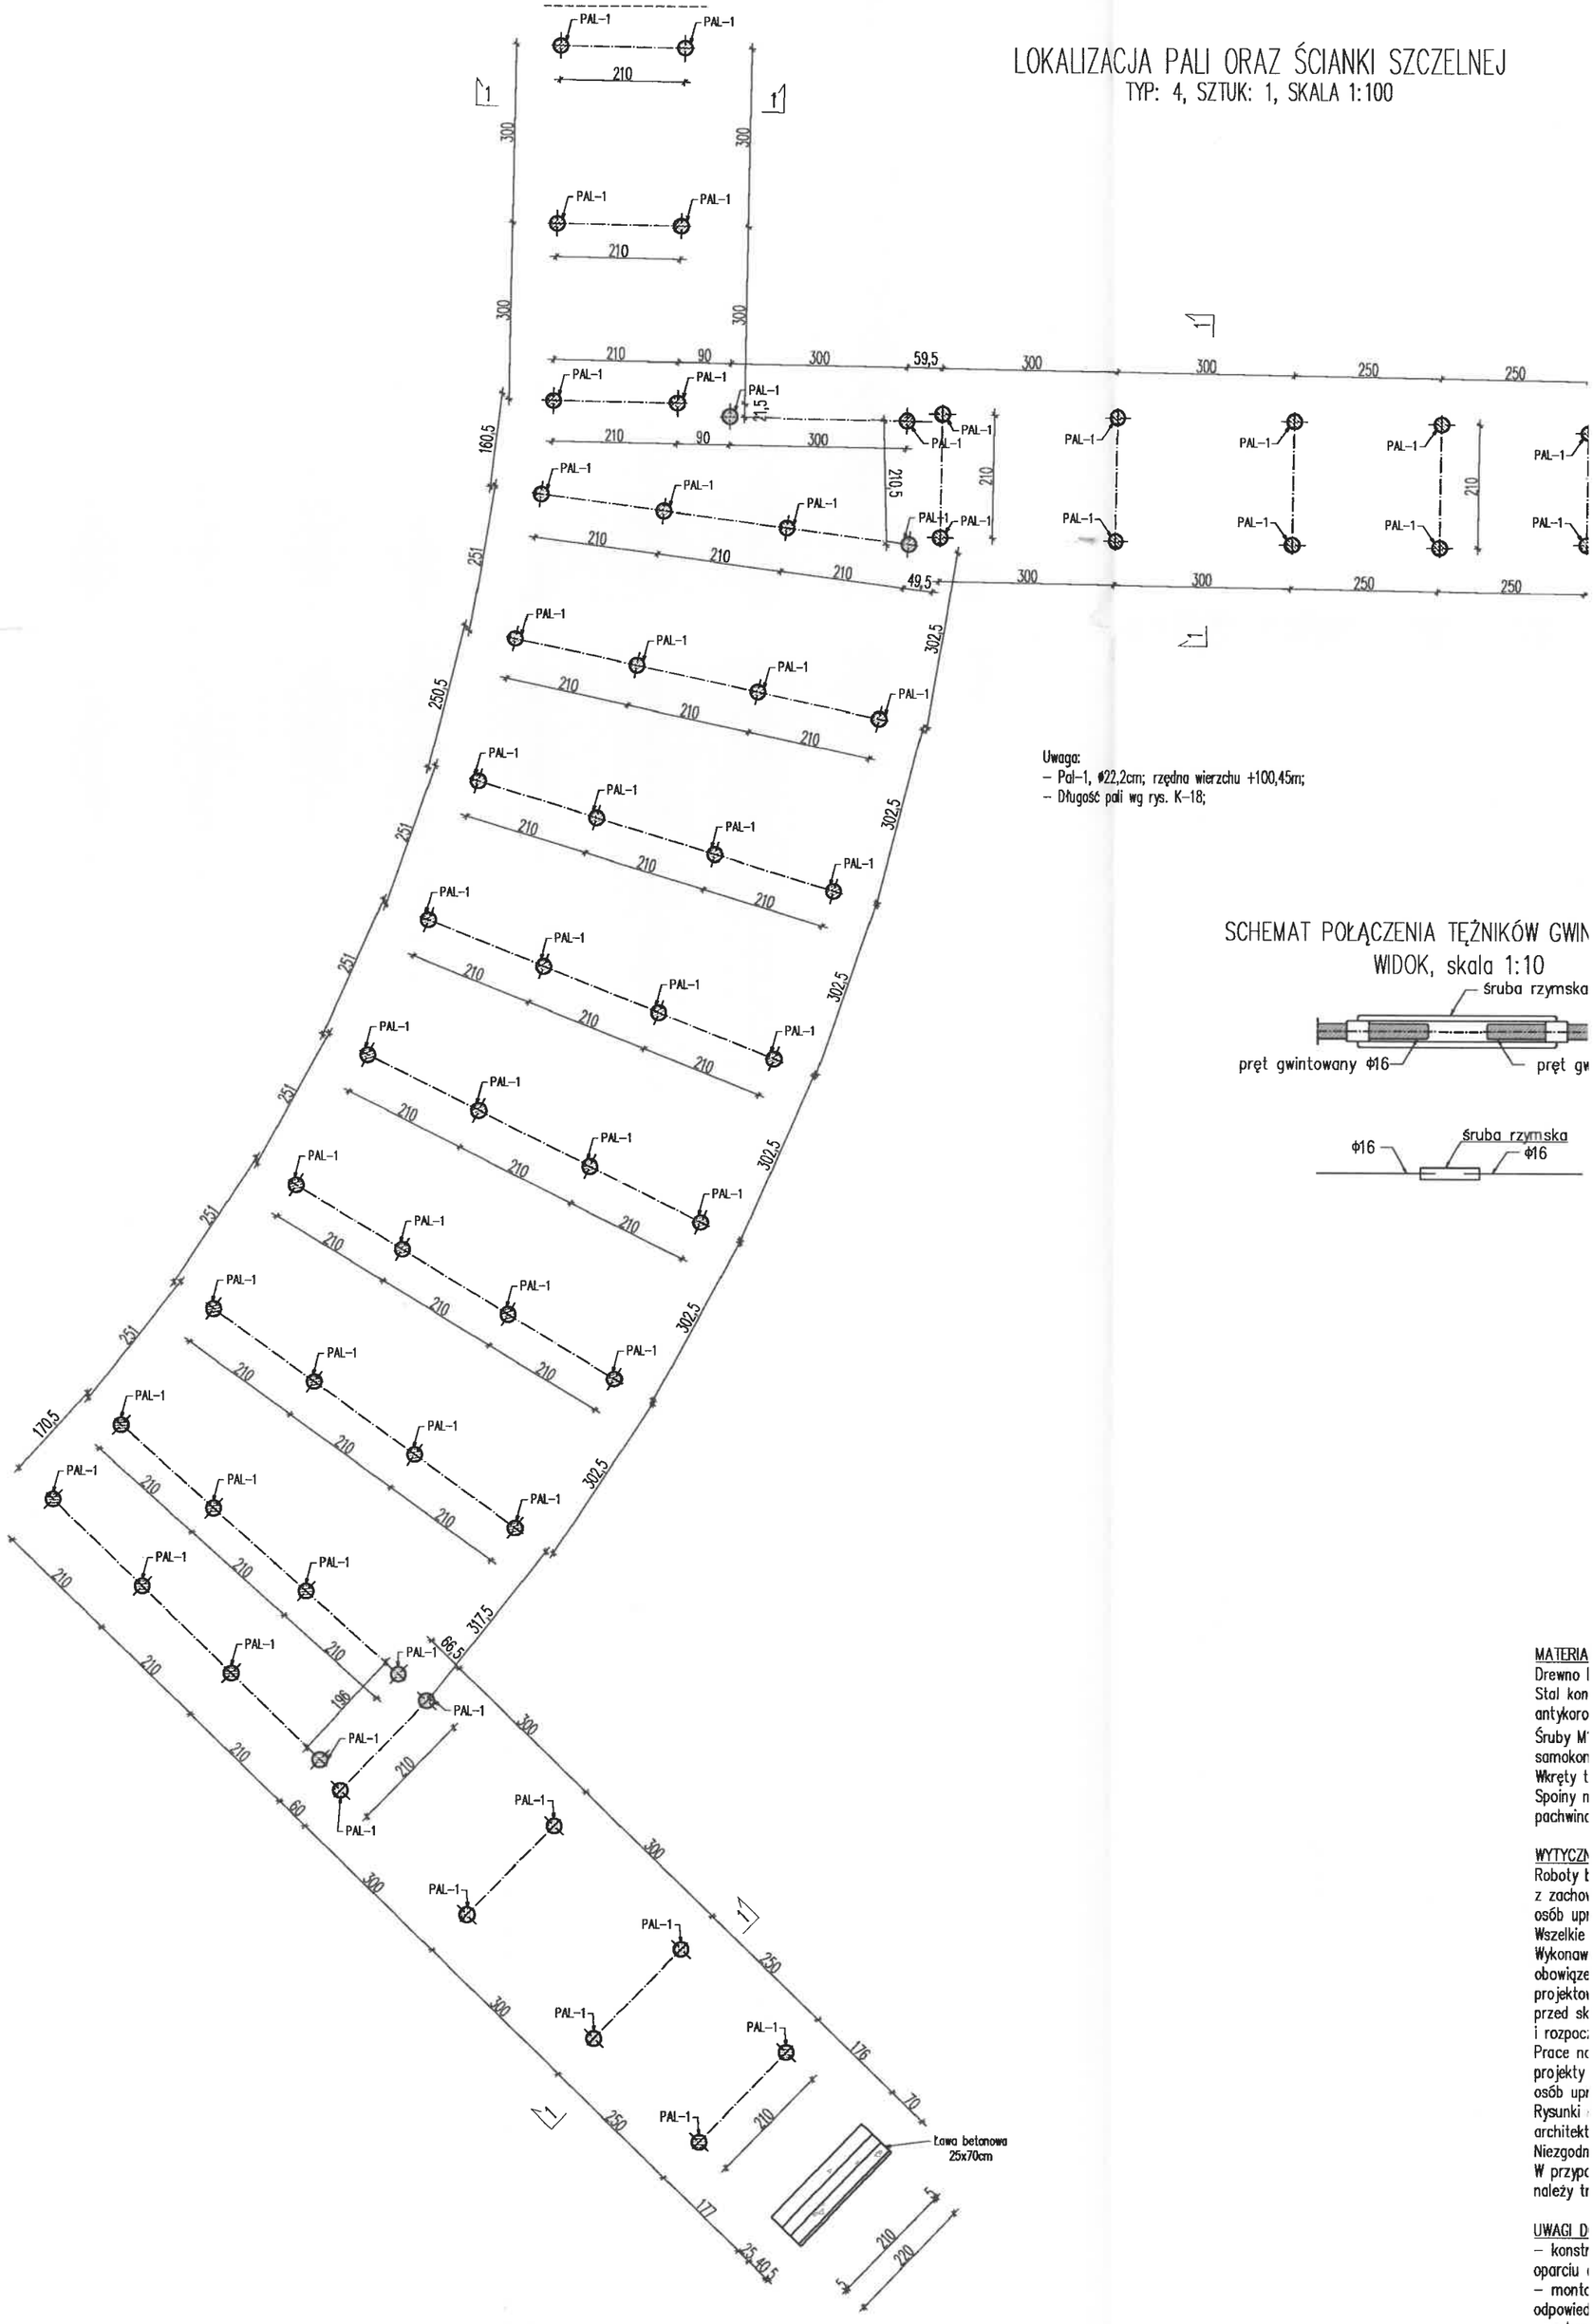

Uwaga:
- Pal-1, ϕ22,2cm; rzędna wierzchu +100,45m;
- Długość pali wg rys. K-18;

SCHEMAT POŁĄCZENIA TĘŻNIKÓW GWIN
WIDOK, skala 1:10

MATERIA
Drewno l
Stal kon
antykoro
Śruby M
samokon
Wkręty t
Spoiny n
pachwinc

WYTYCZN
Roboty b
z zachow
osób upr
Wszelkie
Wykonaw
obowiąze
projektor
przed sk
i rozpocz
Prace no
projekty
osób upr
Rysunki
architekt
Niezgodn
W przypc
należy tr

UWAGI D
– konstr
oparciu
– montc
odpowied
– wykaz