
GEOMETRIA LEGARÓW
TYP: 4, SZTUK: 1, SKALA 1:100

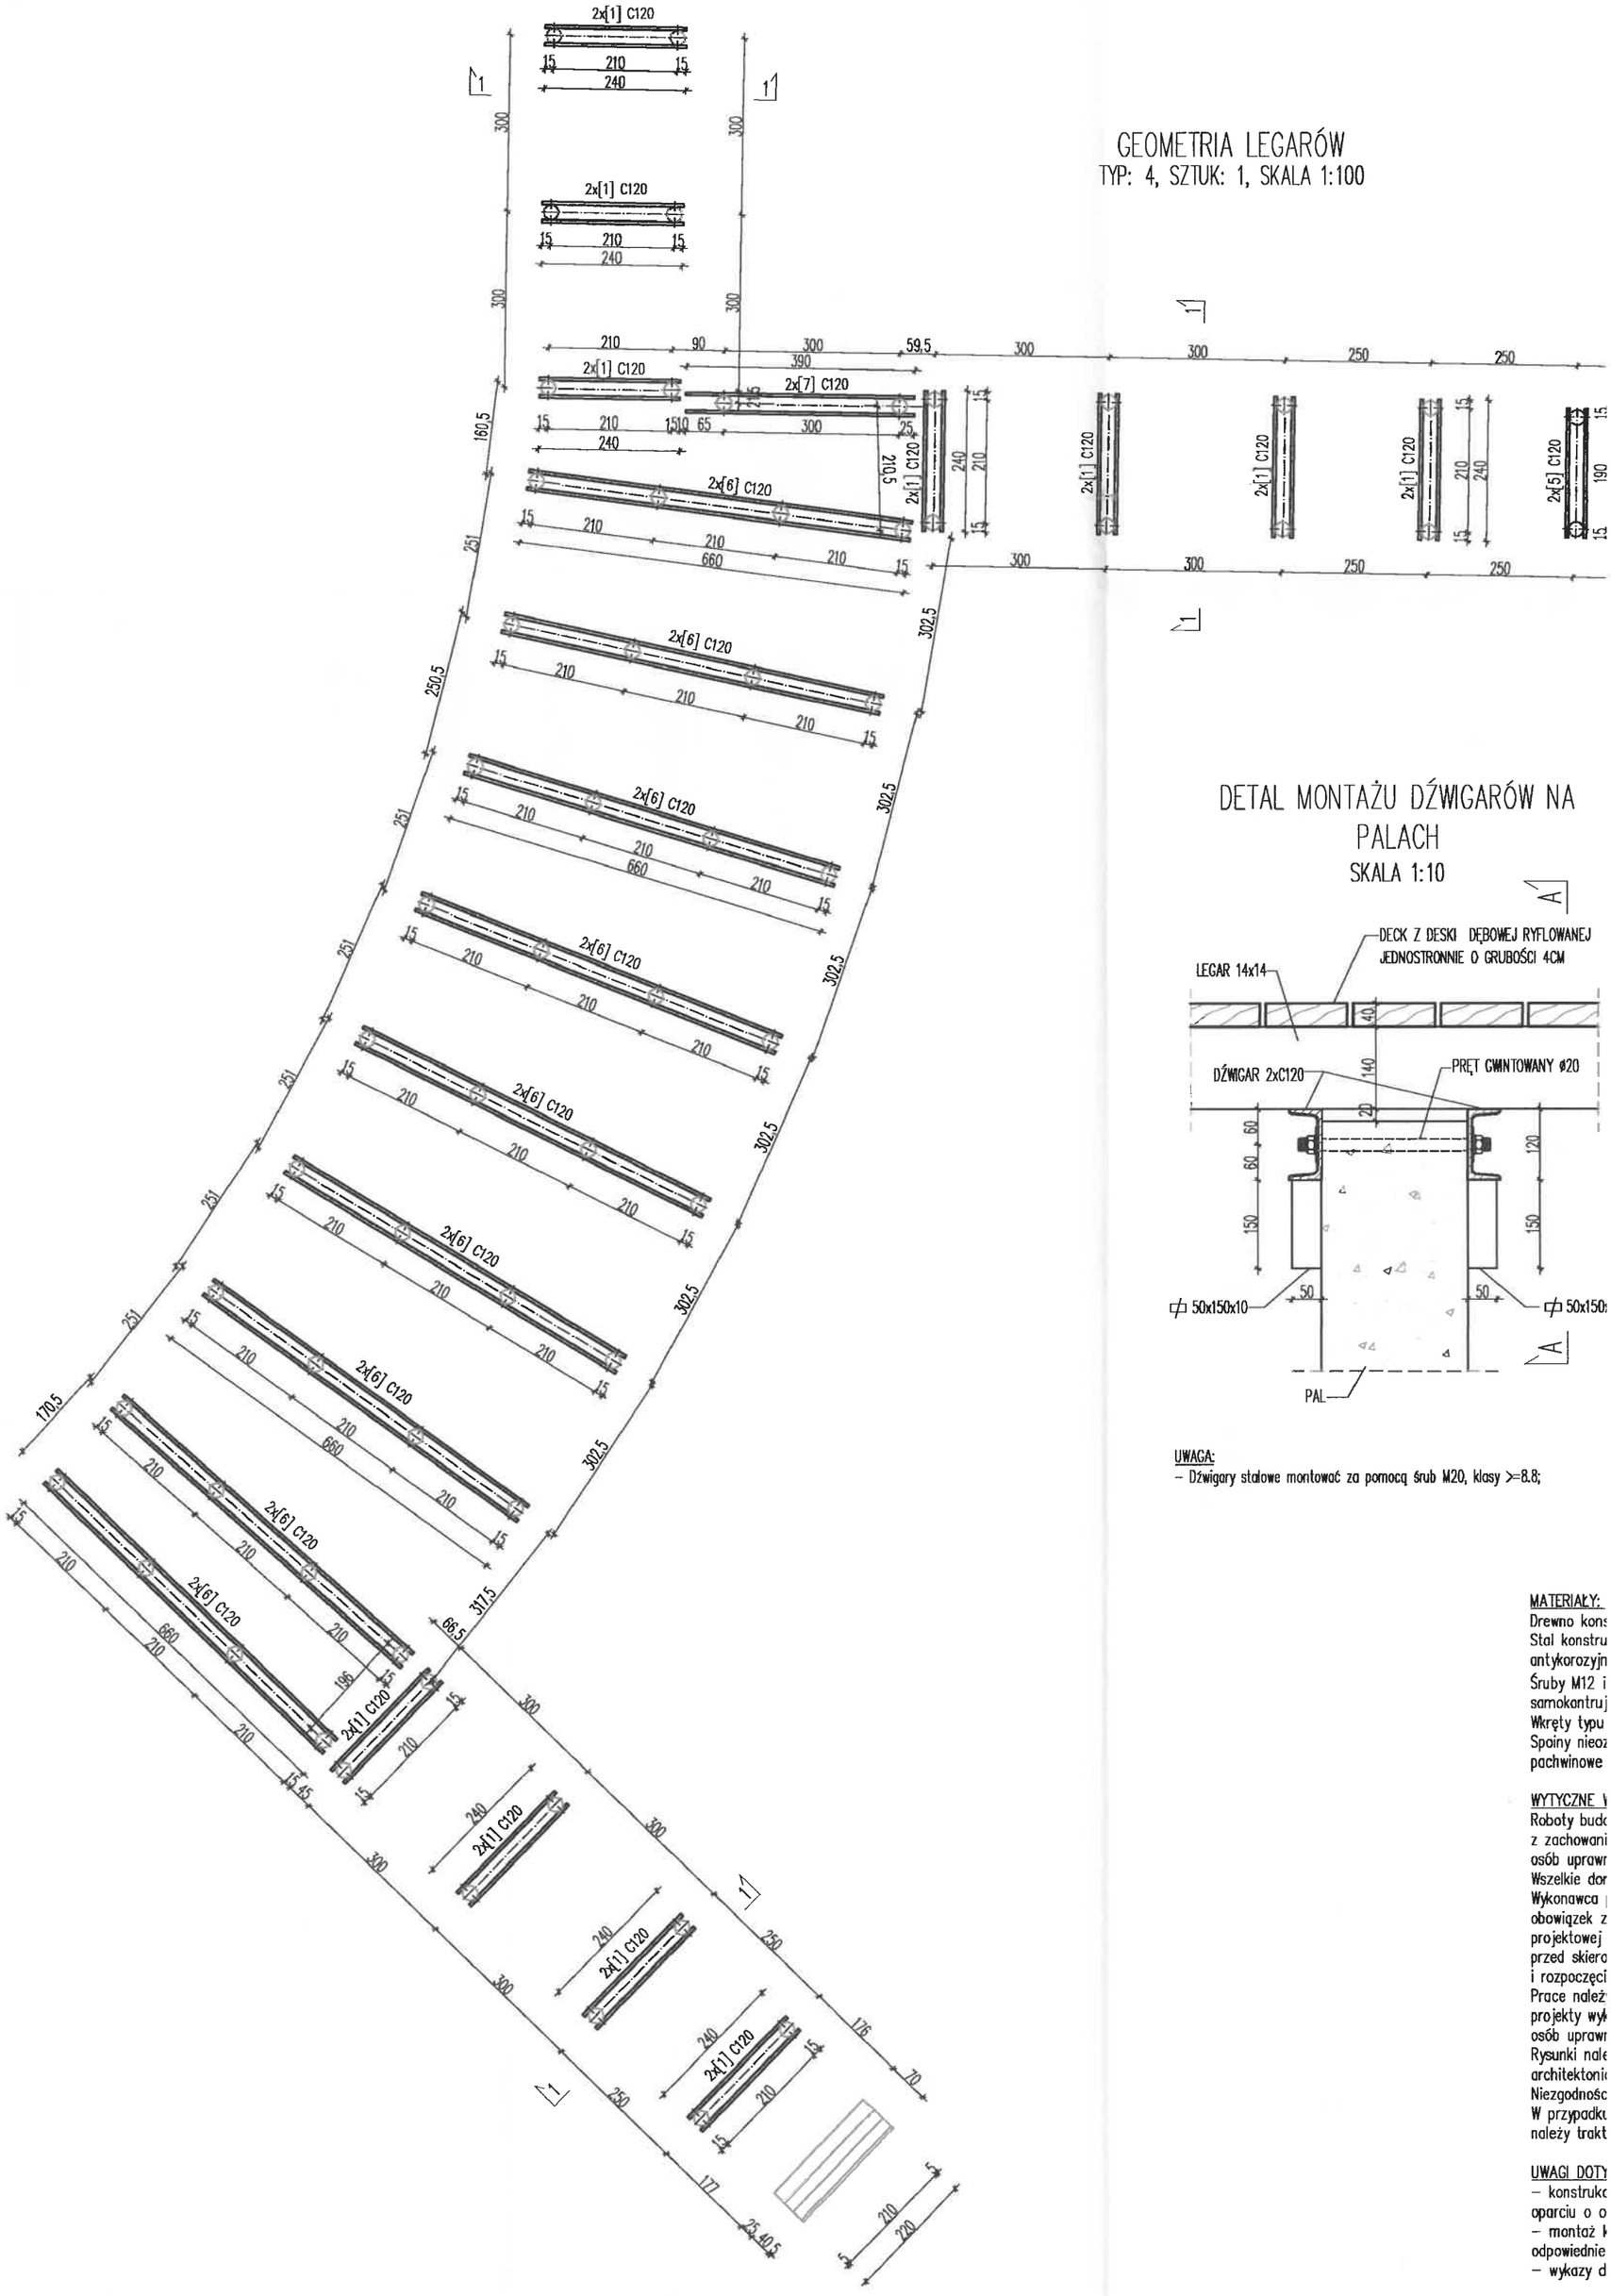

DETAL MONTAŻU DŹWIGARÓW NA PALACH
SKALA 1:10

UWAGA:
- Dźwigary stalowe montować za pomocą śrub M20, klasy >=8.8;

MATERIAŁY:
Drewno kons
Stal konstru
antykorozyjn
Śruby M12 i
samokontruj
Wkręty typu
Spoiny nieoz
pachwinowe

WYTYCZNE
Roboty budo
z zachowani
osób uprawn
Wszelkie dor
Wykonawca
obowiązek z
projektowej
przed skiero
i rozpoczęci
Prace należ
projekty wyk
osób uprawn
Rysunki nale
architektoni
Niezgodnośc
W przypadku
należy trakt

UWAGI DOTY
- konstruko
oparciu o o
- montaż k
odpowiednie
- wykazy d