
GEOMETRIA LEGARÓW
TYP: 4, SZTUK: 1, SKALA 1:100

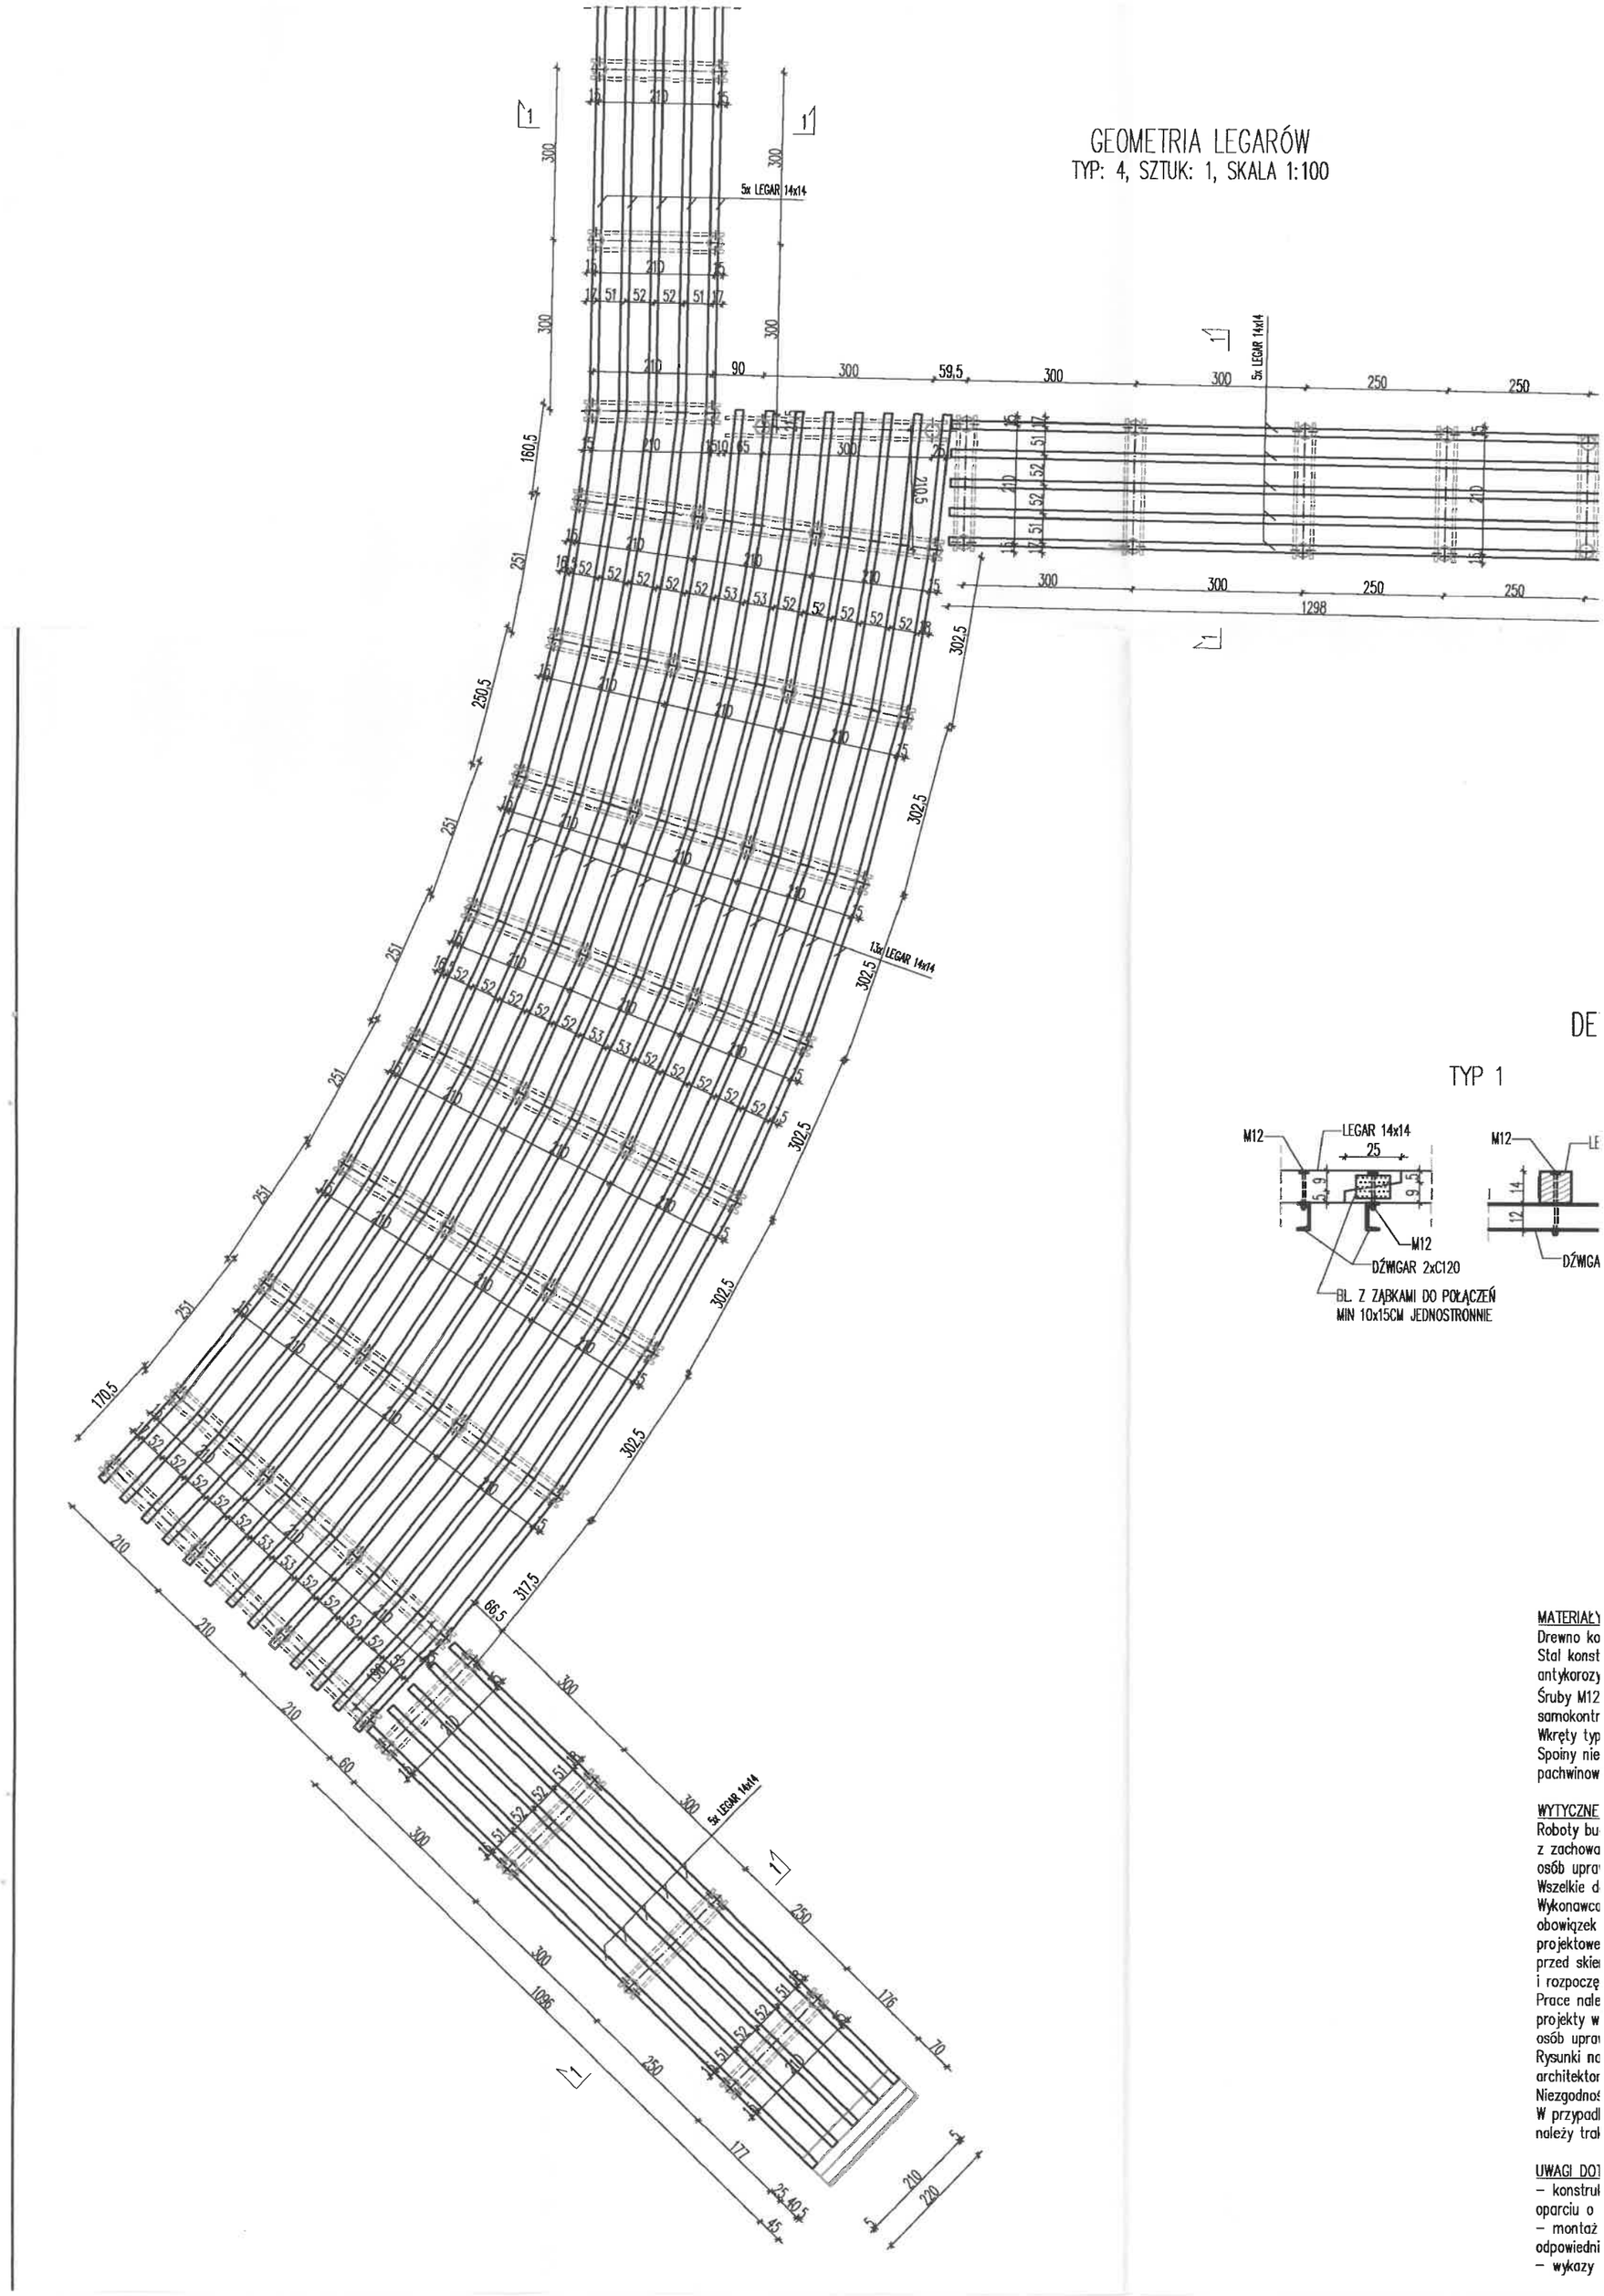

DE

TYP 1

MATERIAŁY
Drewno ko
Stal konst
antykorozy
Śruby M12
samokontr
Wkręty typ
Spoiny nie
pachwinow

WYTYCZNE
Roboty bu
z zachowa
osób upra
Wszelkie d
Wykonawca
obowiązek
projektowe
przed skie
i rozpoczę
Prace nale
projekty w
osób upra
Rysunki na
architektor
Niezgodnoś
W przypadk
należy trak

UWAGI DO
– konstrukcja
oparciu o
– montaż
odpowiedni
– wykazy