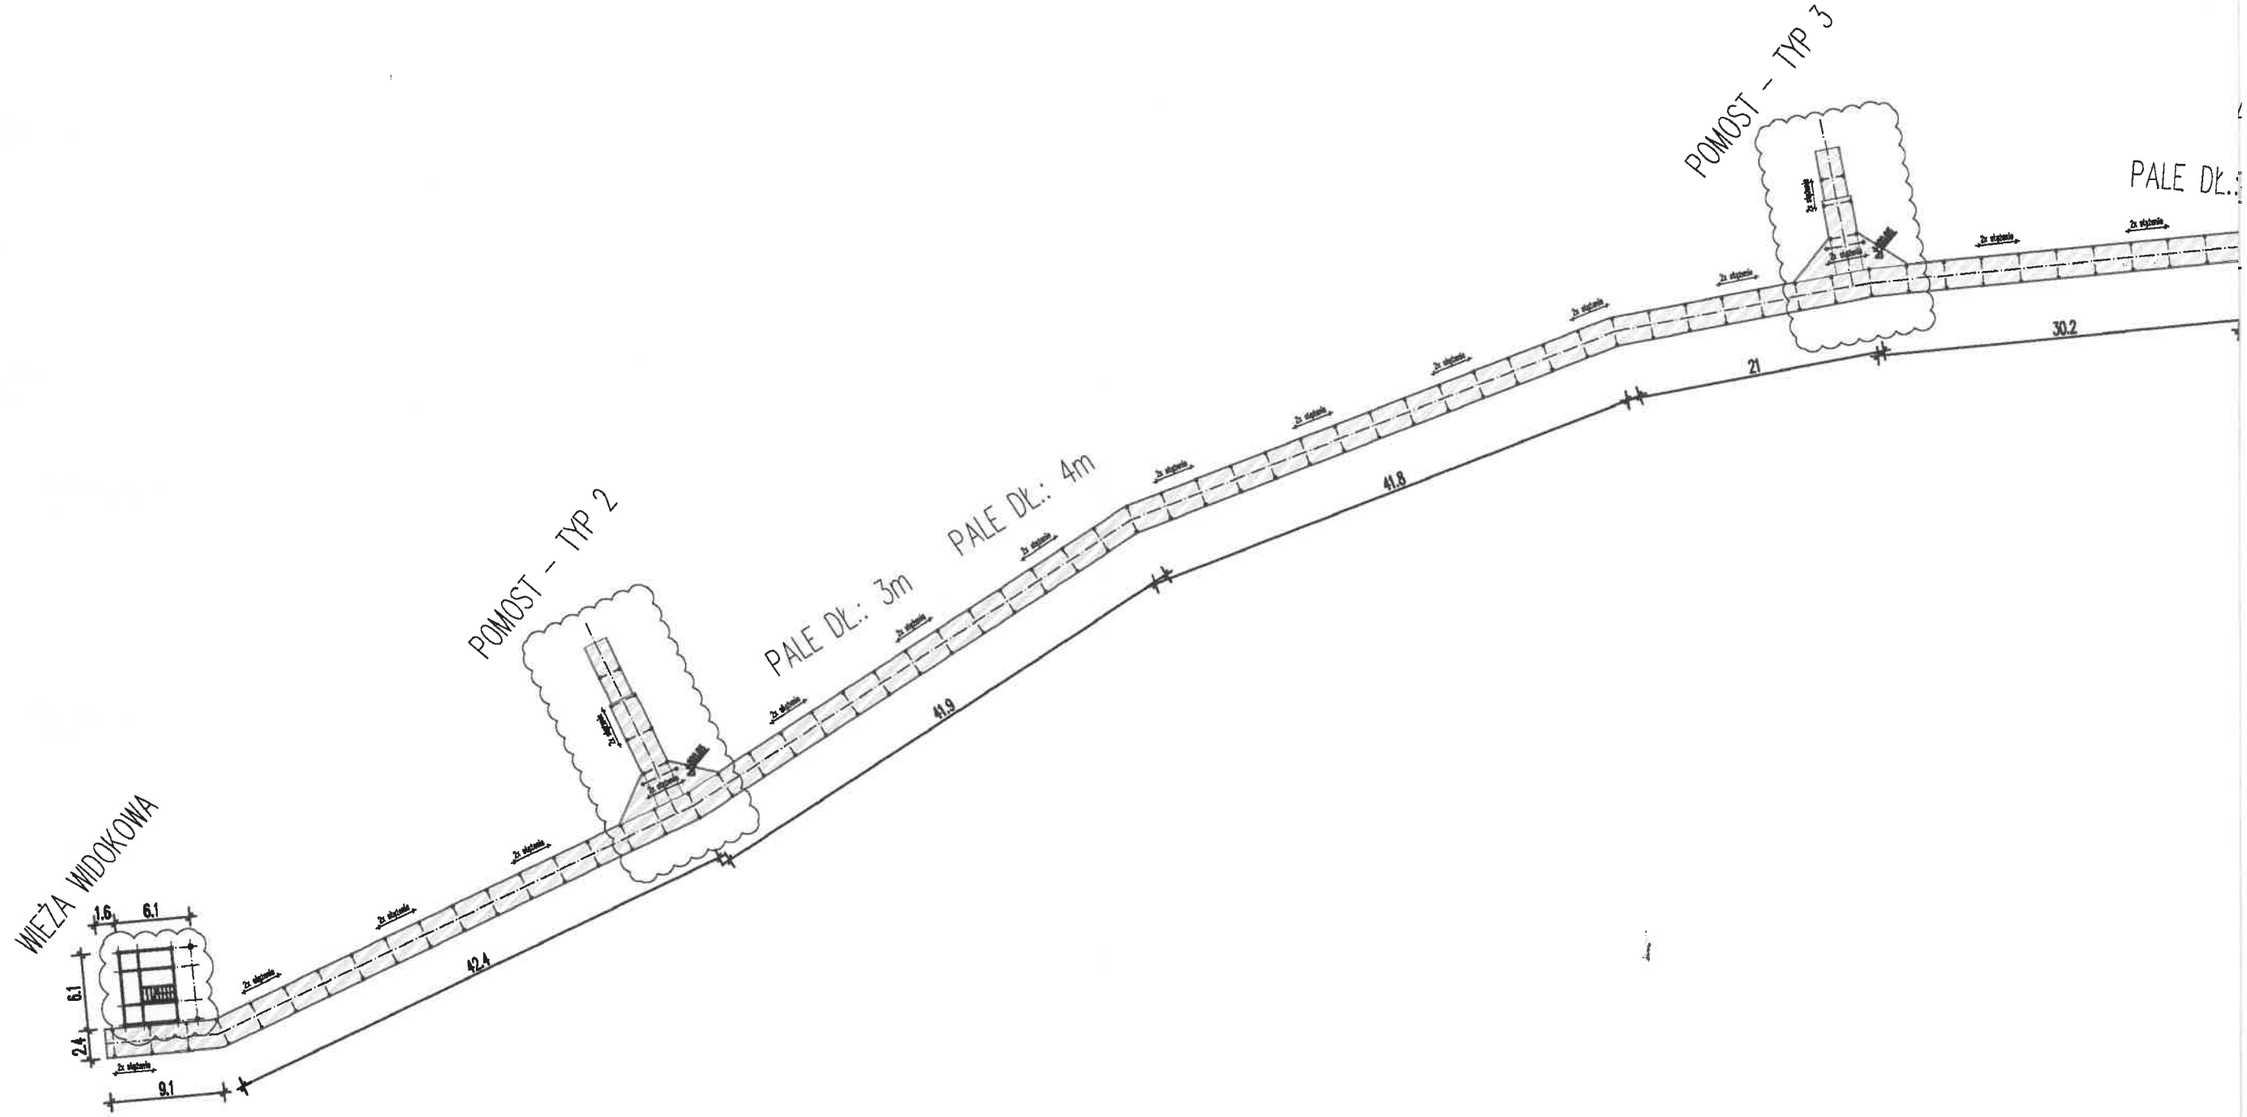

POMOST – TYP 3
PALE DŁ.:
30.2
21
41.8
POMOST – TYP 2
PALE DŁ.: 4m
PALE DŁ.: 3m
41.9
WIEŻA WIDOKOWA
1.6
6.1
6.1
2.4
9.1
42.4