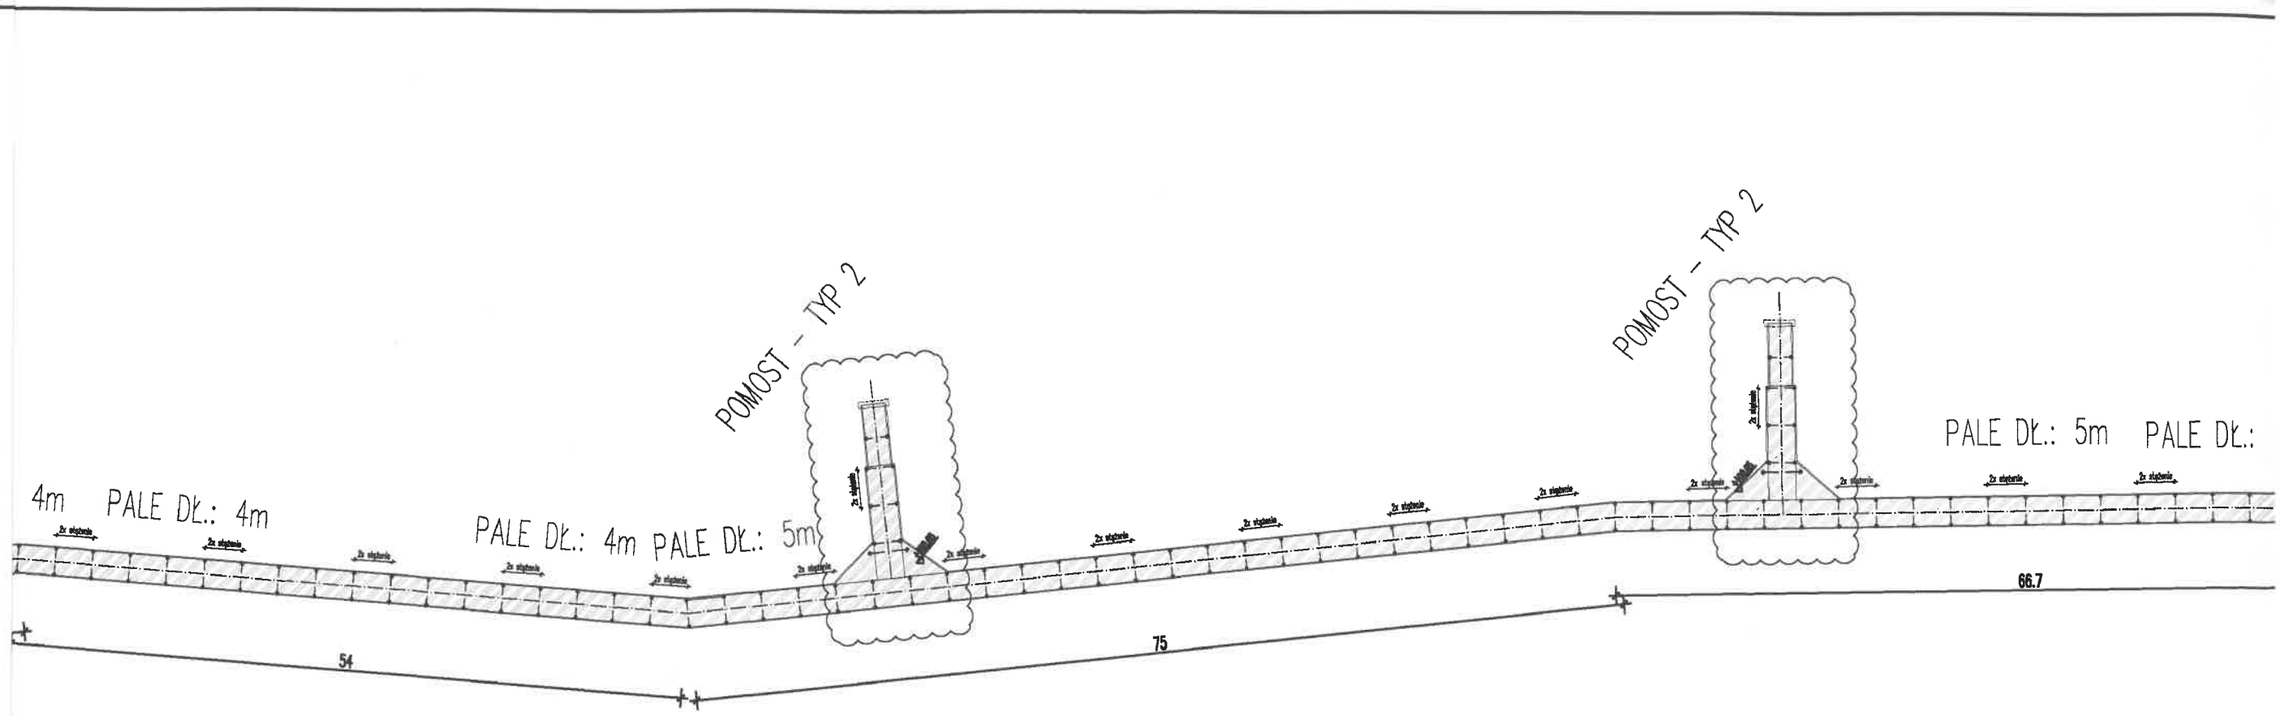

POMOST - TYP 2
POMOST - TYP 2
4m PALE DŁ.: 4m
PALE DŁ.: 4m PALE DŁ.: 5m
PALE DŁ.: 5m PALE DŁ.:
54
75
66.7