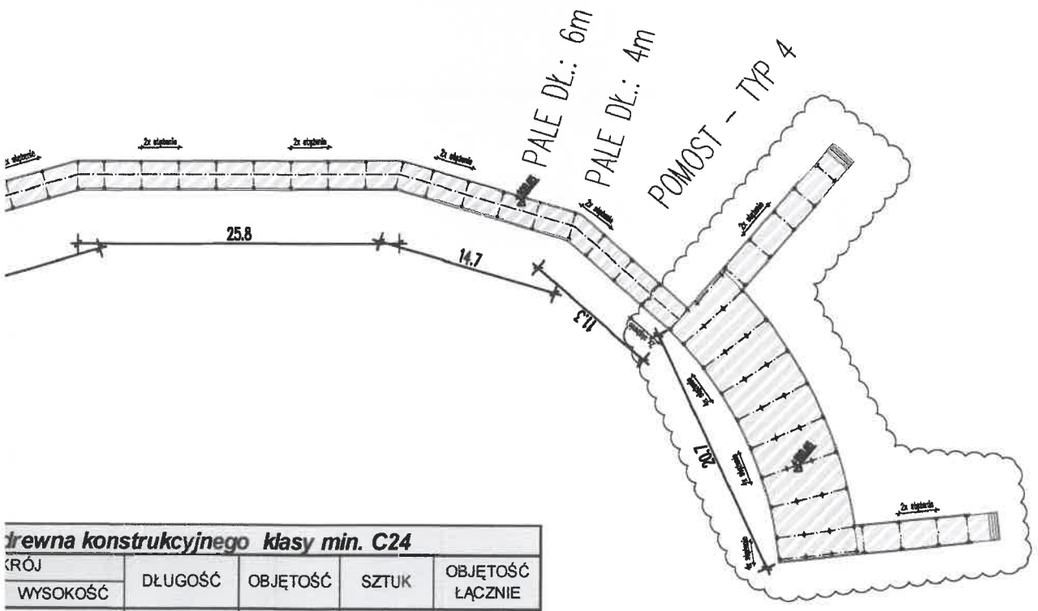


drewna konstrukcyjnego klasy min. C24				
KRÓJ WYSOKOŚĆ	DŁUGOŚĆ	OBJĘTOŚĆ	SZTUK	OBJĘTOŚĆ ŁĄCZNIE
[M]	[M]	[M3]	[1]	[M3]
0,12	1,52	0,018	950	17,328
0,1	1354,00	10,832	1	10,832
0,12	2750,00	33,000	1	33,000
0,1	1280,00	10,240	1	10,240
0,14	0,80	0,016	450	7,056
0,14	1,10	0,022	24	0,517
0,14	3480,00	68,208	1	68,208
SUMA				147,181

UWAGI:
IERKOWE KLASY C24, IMPREGNOWANE CIŚNIENIOWO
GOŚCI PRZYJĄĆ Z NADDATKIEM ZE WZGLĘDU NA ŁĄCZENIA
GOŚĆ ELEMENTÓW [2], [3], [4] I [7] ŁĄCZNA

UWAGA:
- Stężenia prostopadłe do dźwigarów pomostu należy stosować na co czwartej parze pali (wg rzutu). Sztuk: 132;
- Stężenia równoległe do dźwigarów pomostu należy stosować na każdej parze pali. Sztuk: 270;
- Pal-1, sztuk: 527, długość wg: rzutu;
- Pal-2, sztuk: 10, długość wg: rzutu;

U W A G I

MATERIAŁY:
Drewno konstrukcyjne klasy min. C24;
Stal konstrukcyjna S235JR zabezpieczona antykorozyjnie powłokami malarskimi;
Śruby M12 i M20 z podkładkami i nakrętkami samokontrującymi klasy 10.9 ocynk;
Wkręty typu WDHK 5100 lub analogiczne;
Spoiny nieoznaczone na rysunku wykonać jako pachwinowe o grubości 0,7 cieńszego elementu;

WYTYCZNE WYKONAWCZE:
Roboty budowlano-montażowe prowadzić z zachowaniem zasad BHP, pod ścisłym nadzorem osób uprawnionych do kierowania robotami;
Wszelkie domiary należy weryfikować w naturze;
Wykonawca przed przystąpieniem do prac ma obowiązek zapoznania się z całością dokumentacji projektowej a wszelkie wątpliwości należy rozstrzygać przed skierowaniem dokumentacji do realizacji i rozpoczęciem prac;
Prace należy prowadzić w oparciu o odpowiednie projekty wykonawcze i warsztatowe, pod nadzorem osób uprawnionych;
Rysunki należy rozpatrywać razem z rysunkami architektonicznymi i pozostałych branż;
Niezgodności należy zgłosić nadzorowi autorskiemu;
W przypadku wątpliwości projekt architektoniczny należy traktować jako nadrzędny;

UWAGI DOTYCZĄCE KONSTRUKCJI DREWNIANYCH:
– konstrukcje drewniane należy wykonywać w oparciu o odpowiednie projekty wykonawcze;
– montaż konstrukcji drewnianych w oparciu o odpowiednie projekty wykonawcze i warsztatowe;
– wykazy drewna konstrukcyjnego uproszczone.

PROJEKT BUDOWY
ŚCIEŻKI UZDROWISKOWEJ / RUCHOWEJ ORAZ URZĄDZENIA NABRZEŻA JEZIORA ILIŃSK W MIŁOMŁYNIE

DZIAŁKI (FRAGMENT DZIAŁEK) NR.ID.
281507_4.0001.922/2,
281507_4.0001.3160/4, 281507_5.0016.3160/3,
ORAZ FRAGMENT DZIAŁKI ID. 281507_4.0001.906

ETAP 2 PROJEKT TECHNICZNY

INWESTOR **Gmina Miłomłyn**
ul. Twarda 12; 14-140 Miłomłyn

A R T U R
A N N A K
A R C H I
SOWIA WOLA FOLWARCZNA, UL. RYSIA 13; 05-

AUTORZY
KONSTRUKCJA
mgr inż. Michał Moliński
PROJEKT UPRAWNIENIA BUDOWLANE DO PROJEKTOWANIA BEZ OGRANICZEŃ W SPECJALNOŚCI KONSTRUKCYJNO-BUDOWLANEJ, NR MAZ/0458/POOK/11
mgr inż. Urszula Napierała
SPRAWDZENIE UPRAWNIENIA BUDOWLANE DO PROJEKTOWANIA BEZ OGRANICZEŃ W SPECJALNOŚCI INŻYNIERYJNO-HYDROTECHNICZNEJ, NR MAZ/0458/POOK/11

UPROSZCZONY RZUT POMOSTU

SKALA 1:500
BRANŻA KONSTRUKCJA
DATA 03.2026

K-18