

WG wyłacznik główny 3P 100A (napęd ręczny dźwignia na drzwiczkach)
SOU - stertownik oświetlenia ulicznego
F0, - wyłącznik nadmiarowo-prądowy S303
F1....F16 - wyłącznik nadmiarowo-prądowy S301
K1 - stycznik 3-fazowy 40A
K2 - stycznik 1-fazowy 25A
Q-1 - przełącznik automat/ręka
FRCD-1, - wyłącznik różnicowoprądowy 4P 40A/0.1A
FRCD-2, - wyłącznik różnicowoprądowy 2P 40A/0.03A
F1-1, - ochronnik przepięć B+C
ZS - Zegar sterujący

ZS
230V AC
16A
ZS
PE N

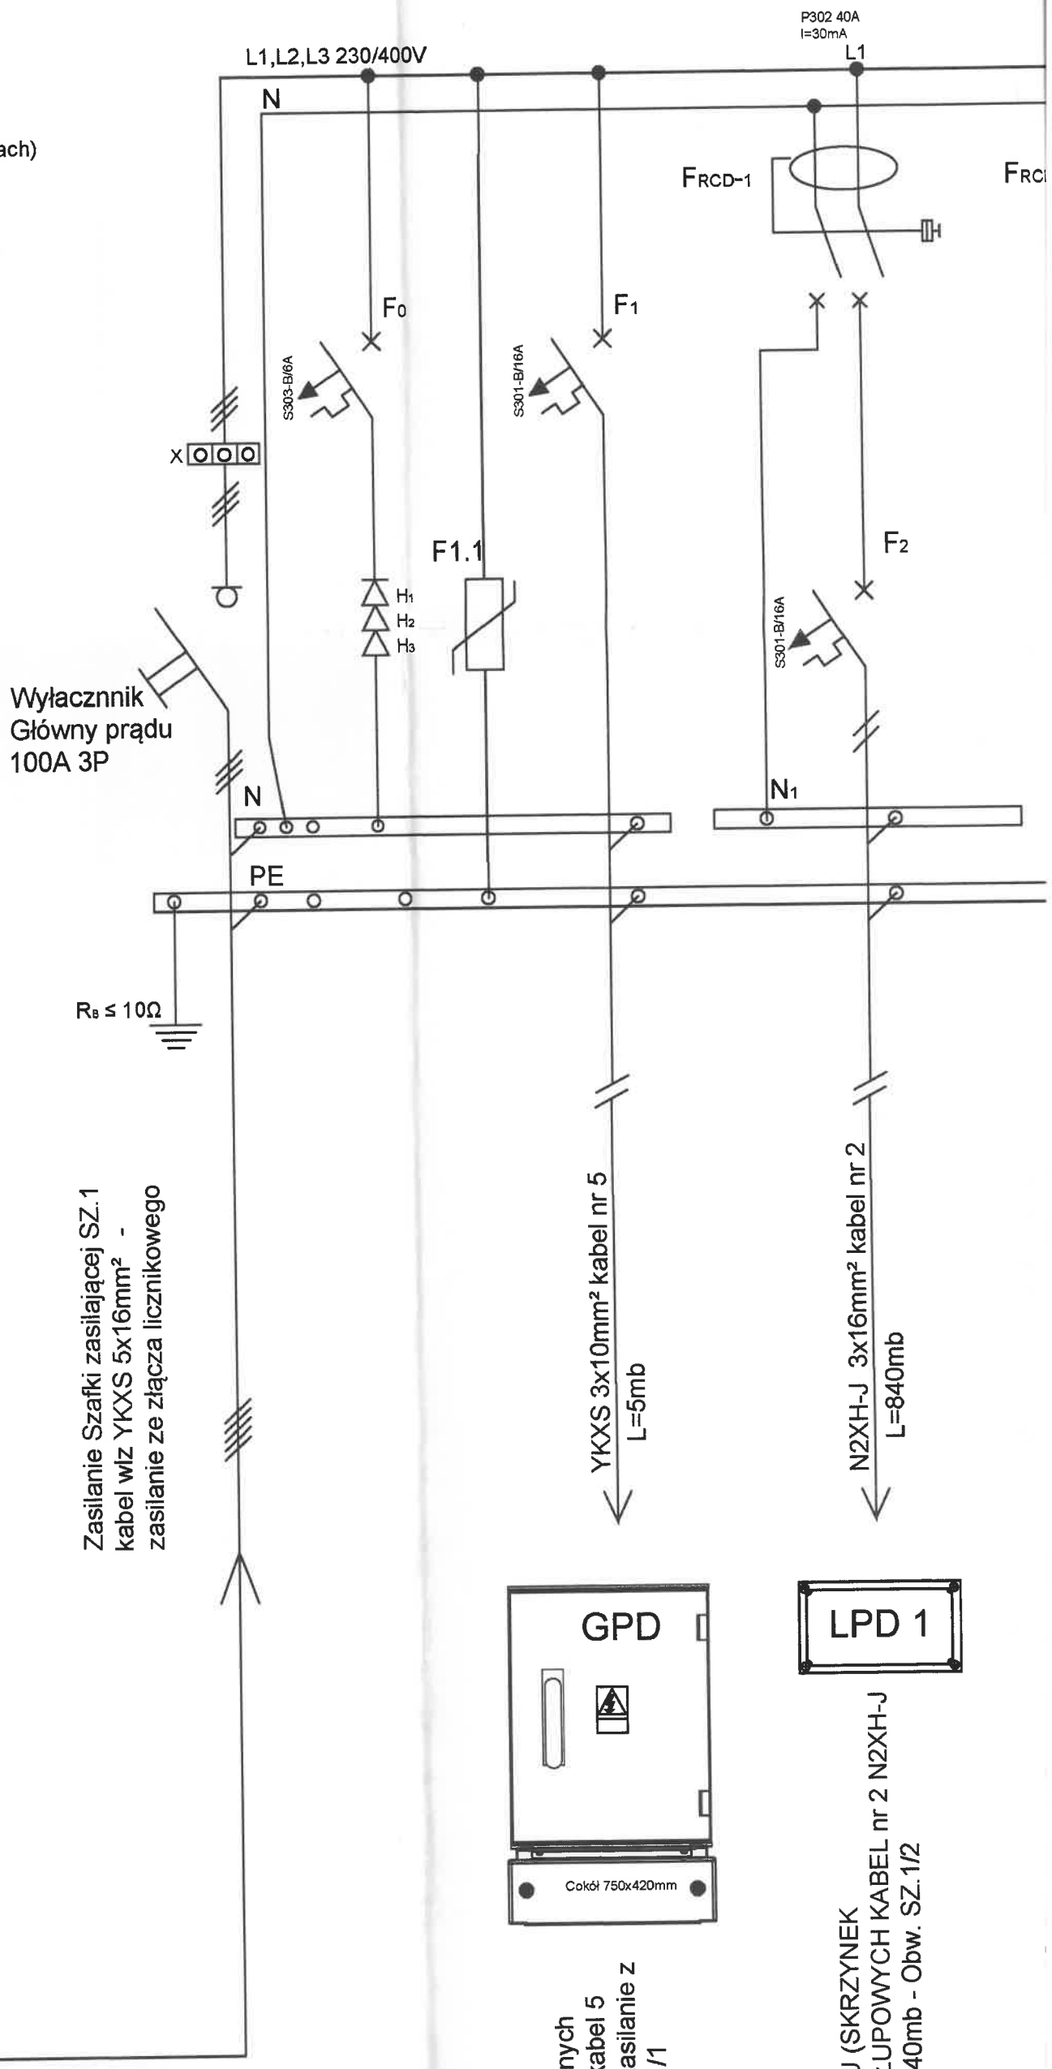

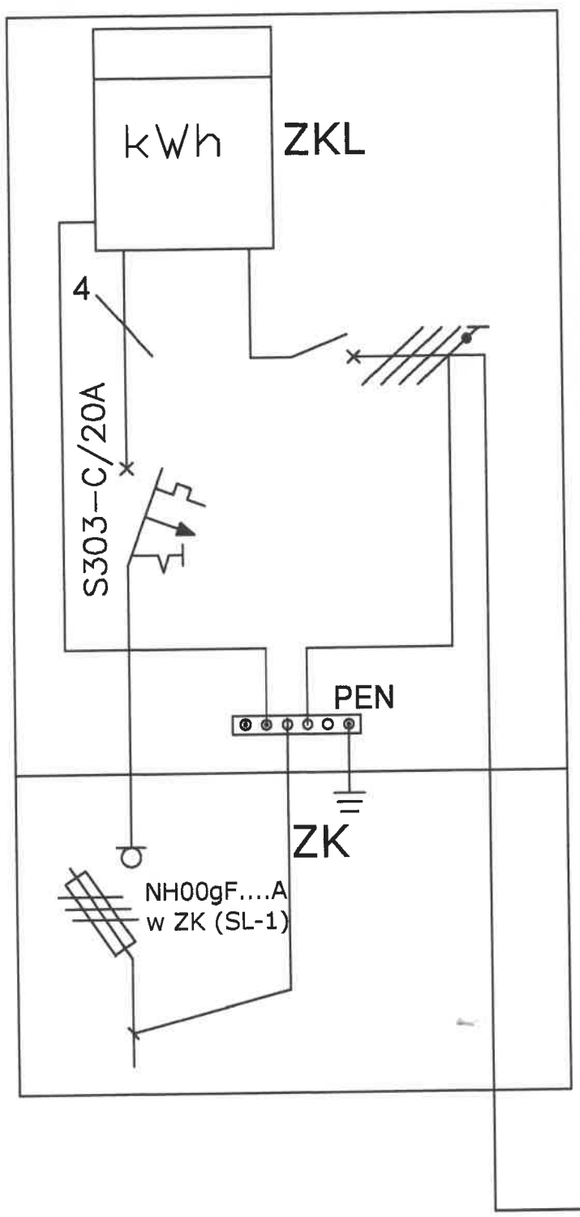

Zasilanie Szafki zasilającej SZ.1
kabel wlz YKXS 5x16mm² -
zasilanie ze złącza licznikowego

Zasilanie Szafki GPD (Głównych Punktów Dystrybucyjnech) kabel 5 YKXS 3x10mm² ok 5mb - zasilanie z szafki zasilajacej Obw. SZ.1/1

ZASILANIA MONITORINGU (SKRZYNEK LPD-1...DO...LPD-12) NASŁUPOWYCH KABEL nr 2 N2XH-J 0,6/1kV 3x16mm² ok. 820/840mb - Obw. SZ.1/2