
Szafka zasilająca "SZ.1"

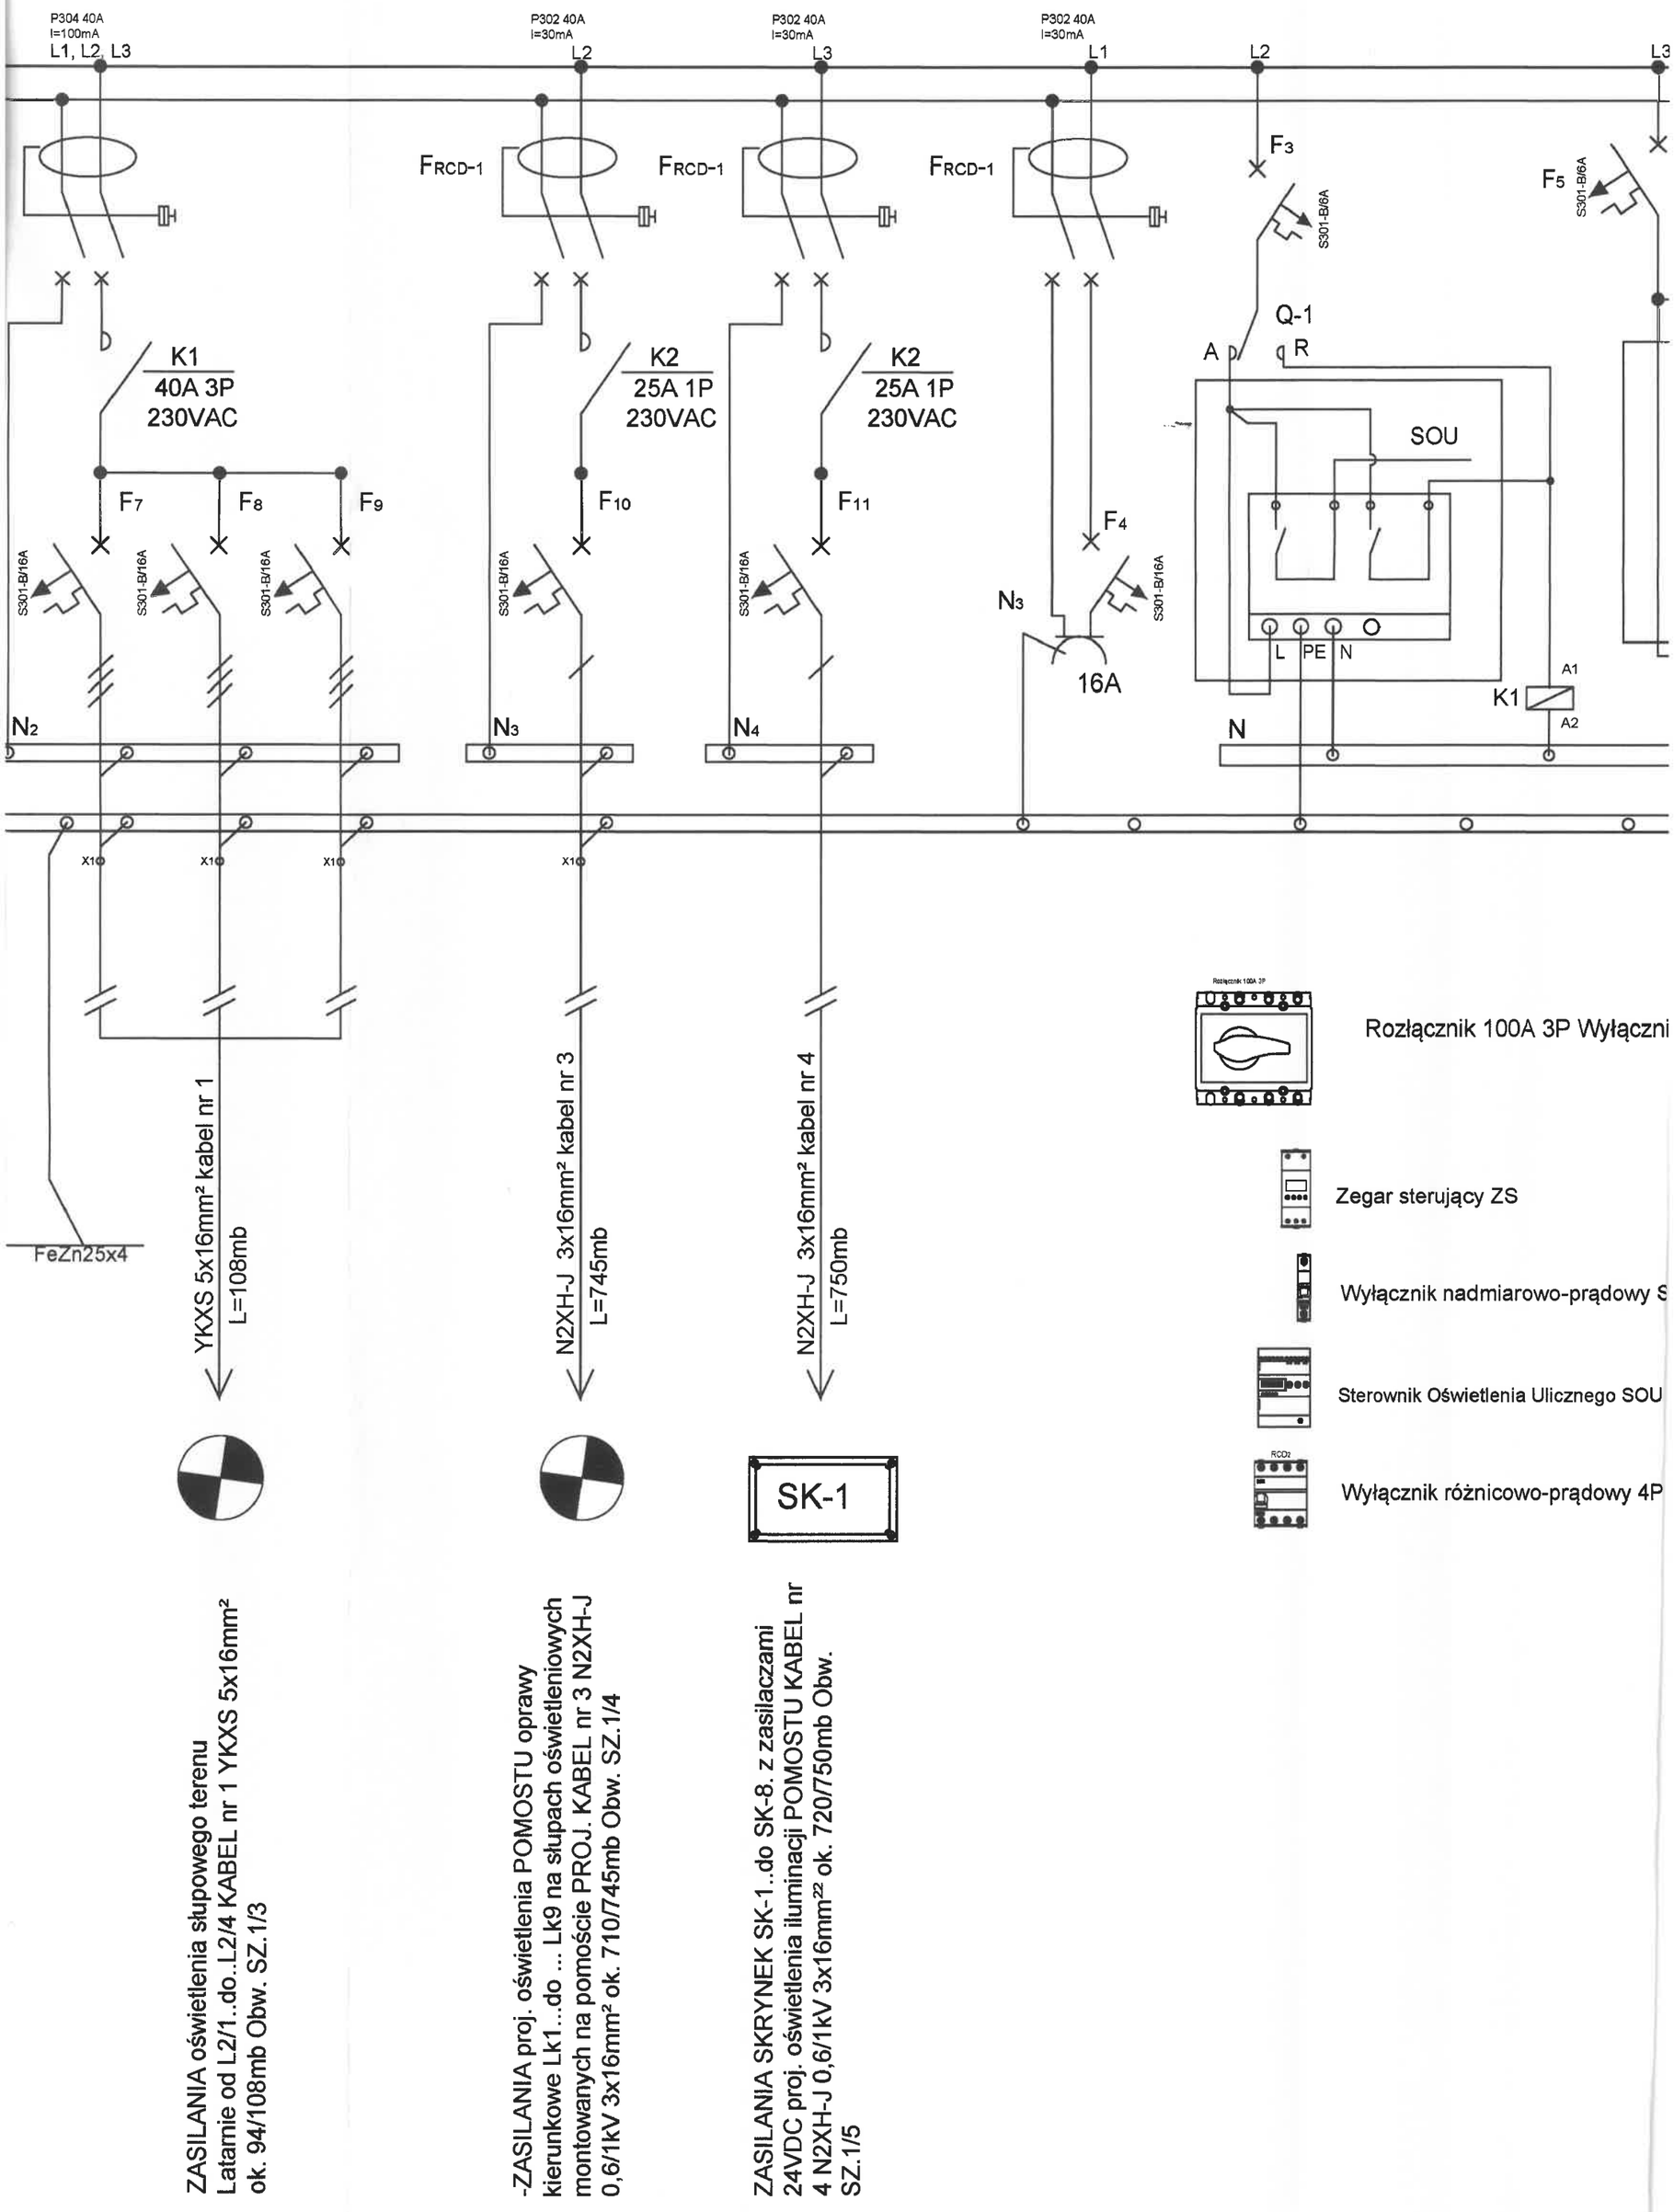

ZASILANIA oświetlenia słupowego terenu
Latarnie od L2/1..do..L2/4 KABEL nr 1 YKXS 5x16mm²
ok. 94/108mb Obw. SZ.1/3

-ZASILANIA proj. oświetlenia POMOSTU oprawy
kierunkowe Lk1...do ... Lk9 na słupach oświetleniowych
montowanych na pomoście PROJ. KABEL nr 3 N2XH-J
0,6/1kV 3x16mm² ok. 710/745mb Obw. SZ.1/4

ZASILANIA SKRYNEK SK-1..do SK-8. z zasilaczami
24VDC proj. oświetlenia iluminacji POMOSTU KABEL nr
4 N2XH-J 0,6/1kV 3x16mm²² ok. 720/750mb Obw.
SZ.1/5