
zasilająca oświetlenia

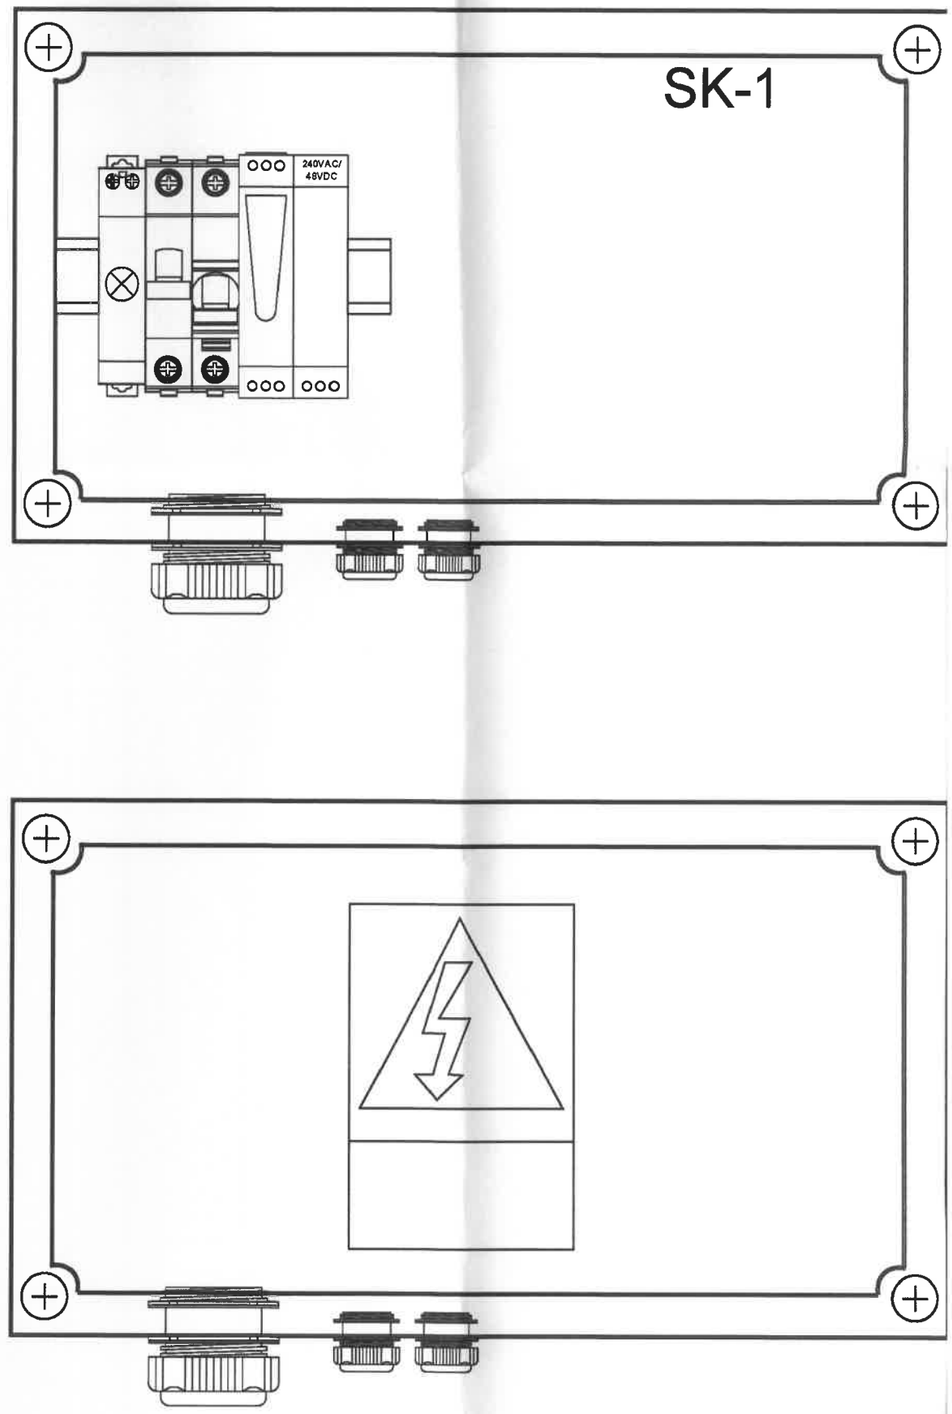

Pi=72W, kj=1,0 Ps=72W
Ib=0,3A, Un=230V 50Hz

UKŁAD SIECI zasilającej TN-S
UKŁAD instalacji TN-S
OCHRONA PRZECIWPORAŻENIOWA
SAMOCZYNNE WYŁĄCZENIE ZASILANIA