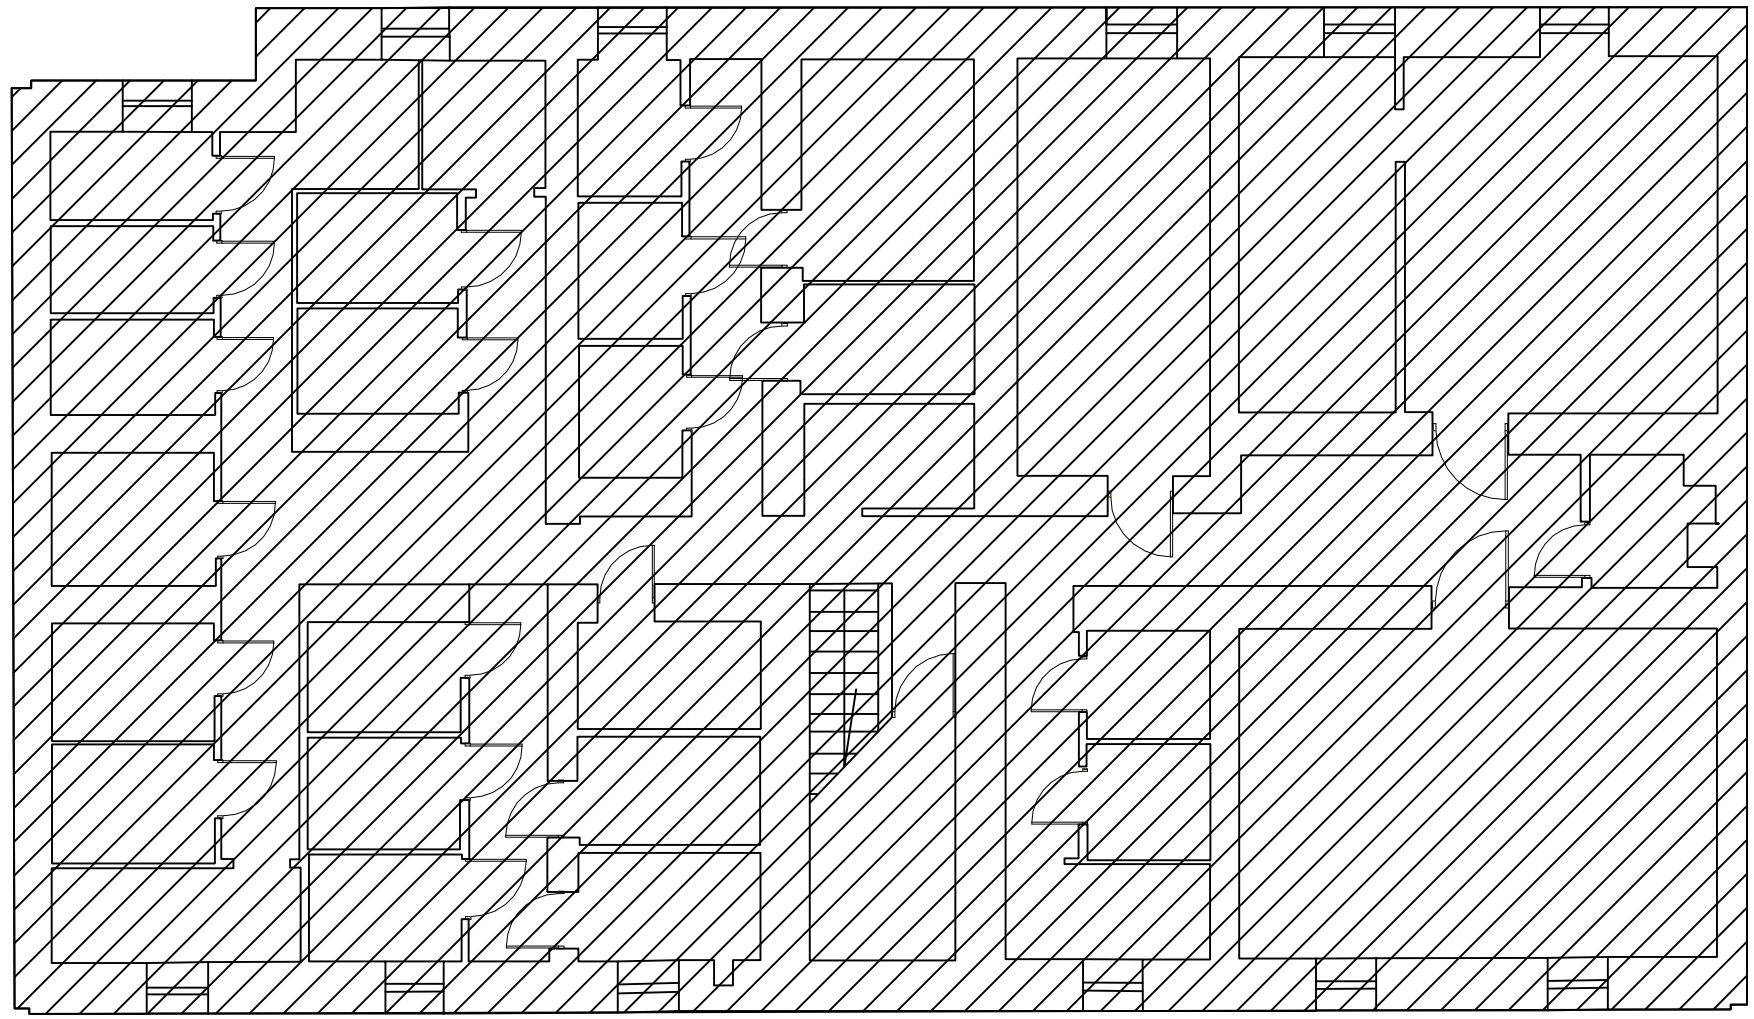


PROJEKT TECHNICZNY SYSTEMU SYGNALIZACJI POŻAROWEJ I ODDYMIANIA KLATKI SCHODOWEJ

Obiekt	Budynek wielorodzinny ul. Bieniewicka 2a, 01-632 Warszawa
Zamawiający	Zarząd Budynków Komunalnych "Żoliborz" w Warszawie ul. Marii Kazimiery 1, 01-632 Warszawa
Jednostka opracowująca	Smart Fire Protection Sp. z o.o. ul. Kłobucka 23A/84, 02-699 Warszawa

Autorzy

Zakres	Tytuł, imię i nazwisko	Uprawnienia	Podpis
Projektowanie	mgr inż. Adrian Ptaszek	Nr. dyplomu: 11673	
Projektowanie	mgr inż. Aleksandra Niewczas	Nr. dyplomu: 13895	
Projektowanie	mgr inż. Tomasz Piecyk	MAZ/0016/POOK/09	

Tytuł rysunku	Skala	Data opracowania	Numer rysunku
Przyziemie	1:10	09.2026	2