

Rzut klatki schodowej – IIIp
Fragment dokumentacji archiwalnej
bez skali

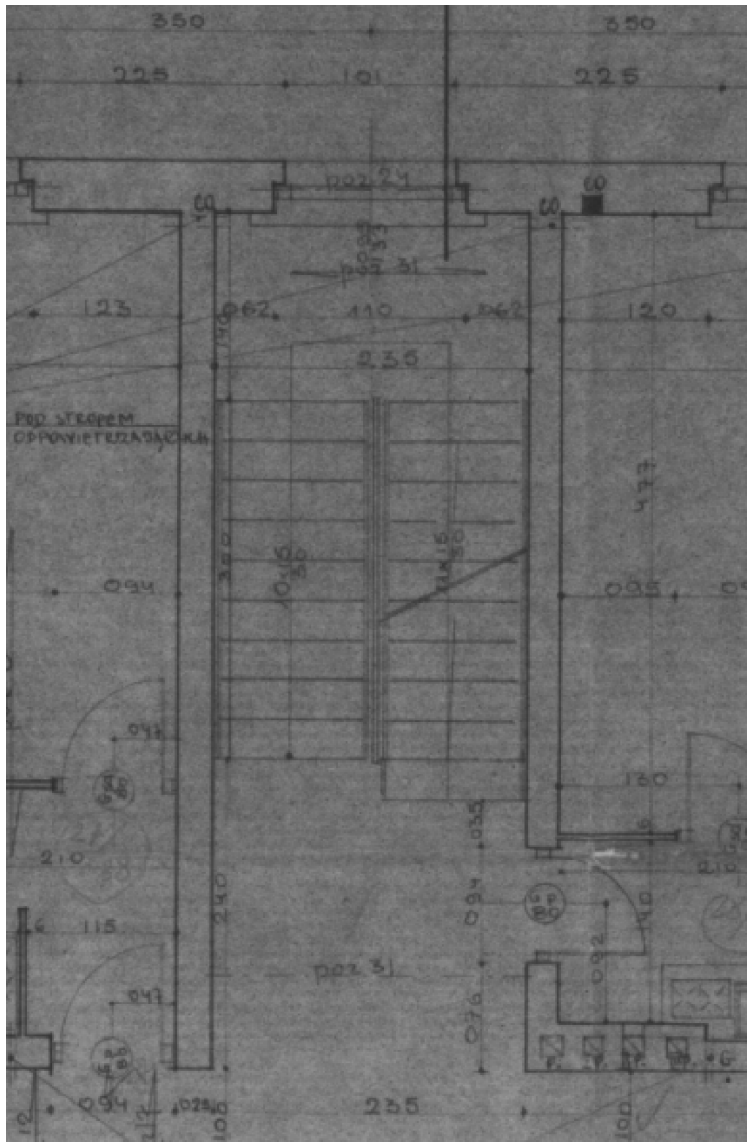

Rzut klatki schodowej – lokalizacja klapy
skala 1:50

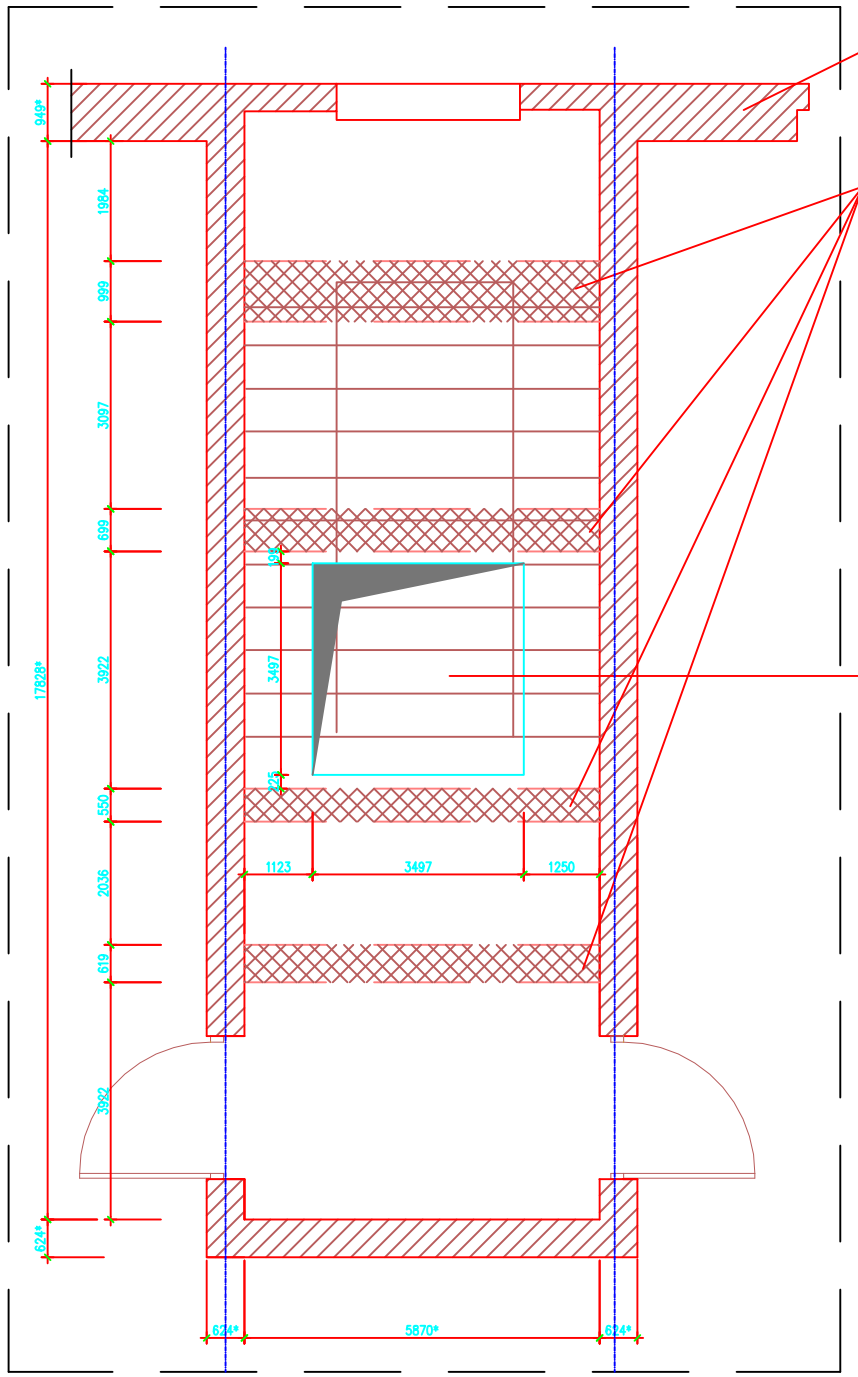

Istniejąca ściana
zewnętrzna gr.38cm

Belki konstrukcyjne dachu

Otwór dla klapy
1400x1400

Widok usytuowania belek nośnych
bez skali



PRZED ROZPOCZĘCIEM JAKICHKOLWIEK PRAC WYKONAWCA ZOBOWIĄZANY JEST DOKONAĆ POMIARÓW NA OBIEKCIE ORAZ PRZYGOTOWAĆ DOKUMENTACJĘ WARSZTATOWĄ

* – wymiary i rzędne zweryfikować w naturze przed rozpoczęciem robót.

PROJEKT TECHNICZNY SYSTEMU SYGNALIZACJI POŻAROWEJ I ODDYMIANIA KLATKI SCHODOWEJ

Obiekt	Budynek wielorodzinny ul. Bieniewicka 2a, 01-632 Warszawa
Zamawiający	Zarząd Budynków Komunalnych "Żoliborz" w Warszawie ul. Marii Kazimiery 1, 01-632 Warszawa
Jednostka opracowująca	Smart Fire Protection Sp. z o.o. ul. Kłobucka 23A/84, 02-699 Warszawa

Autorzy

Zakres	Tytuł, imię i nazwisko	Uprawnienia	Podpis
Projektowanie	mgr inż. Adrian Ptaszek	Nr. dyplomu: 11673	
Projektowanie	mgr inż. Aleksandra Niewczas	Nr. dyplomu: 13895	
Projektowanie	mgr inż. Tomasz Piecyk	MAZ/0016/POOK/09	

Tytuł rysunku	Skala	Data opracowania	Numer rysunku
Rzut klatki schodowej - poddasze	1:50	09.2026	8