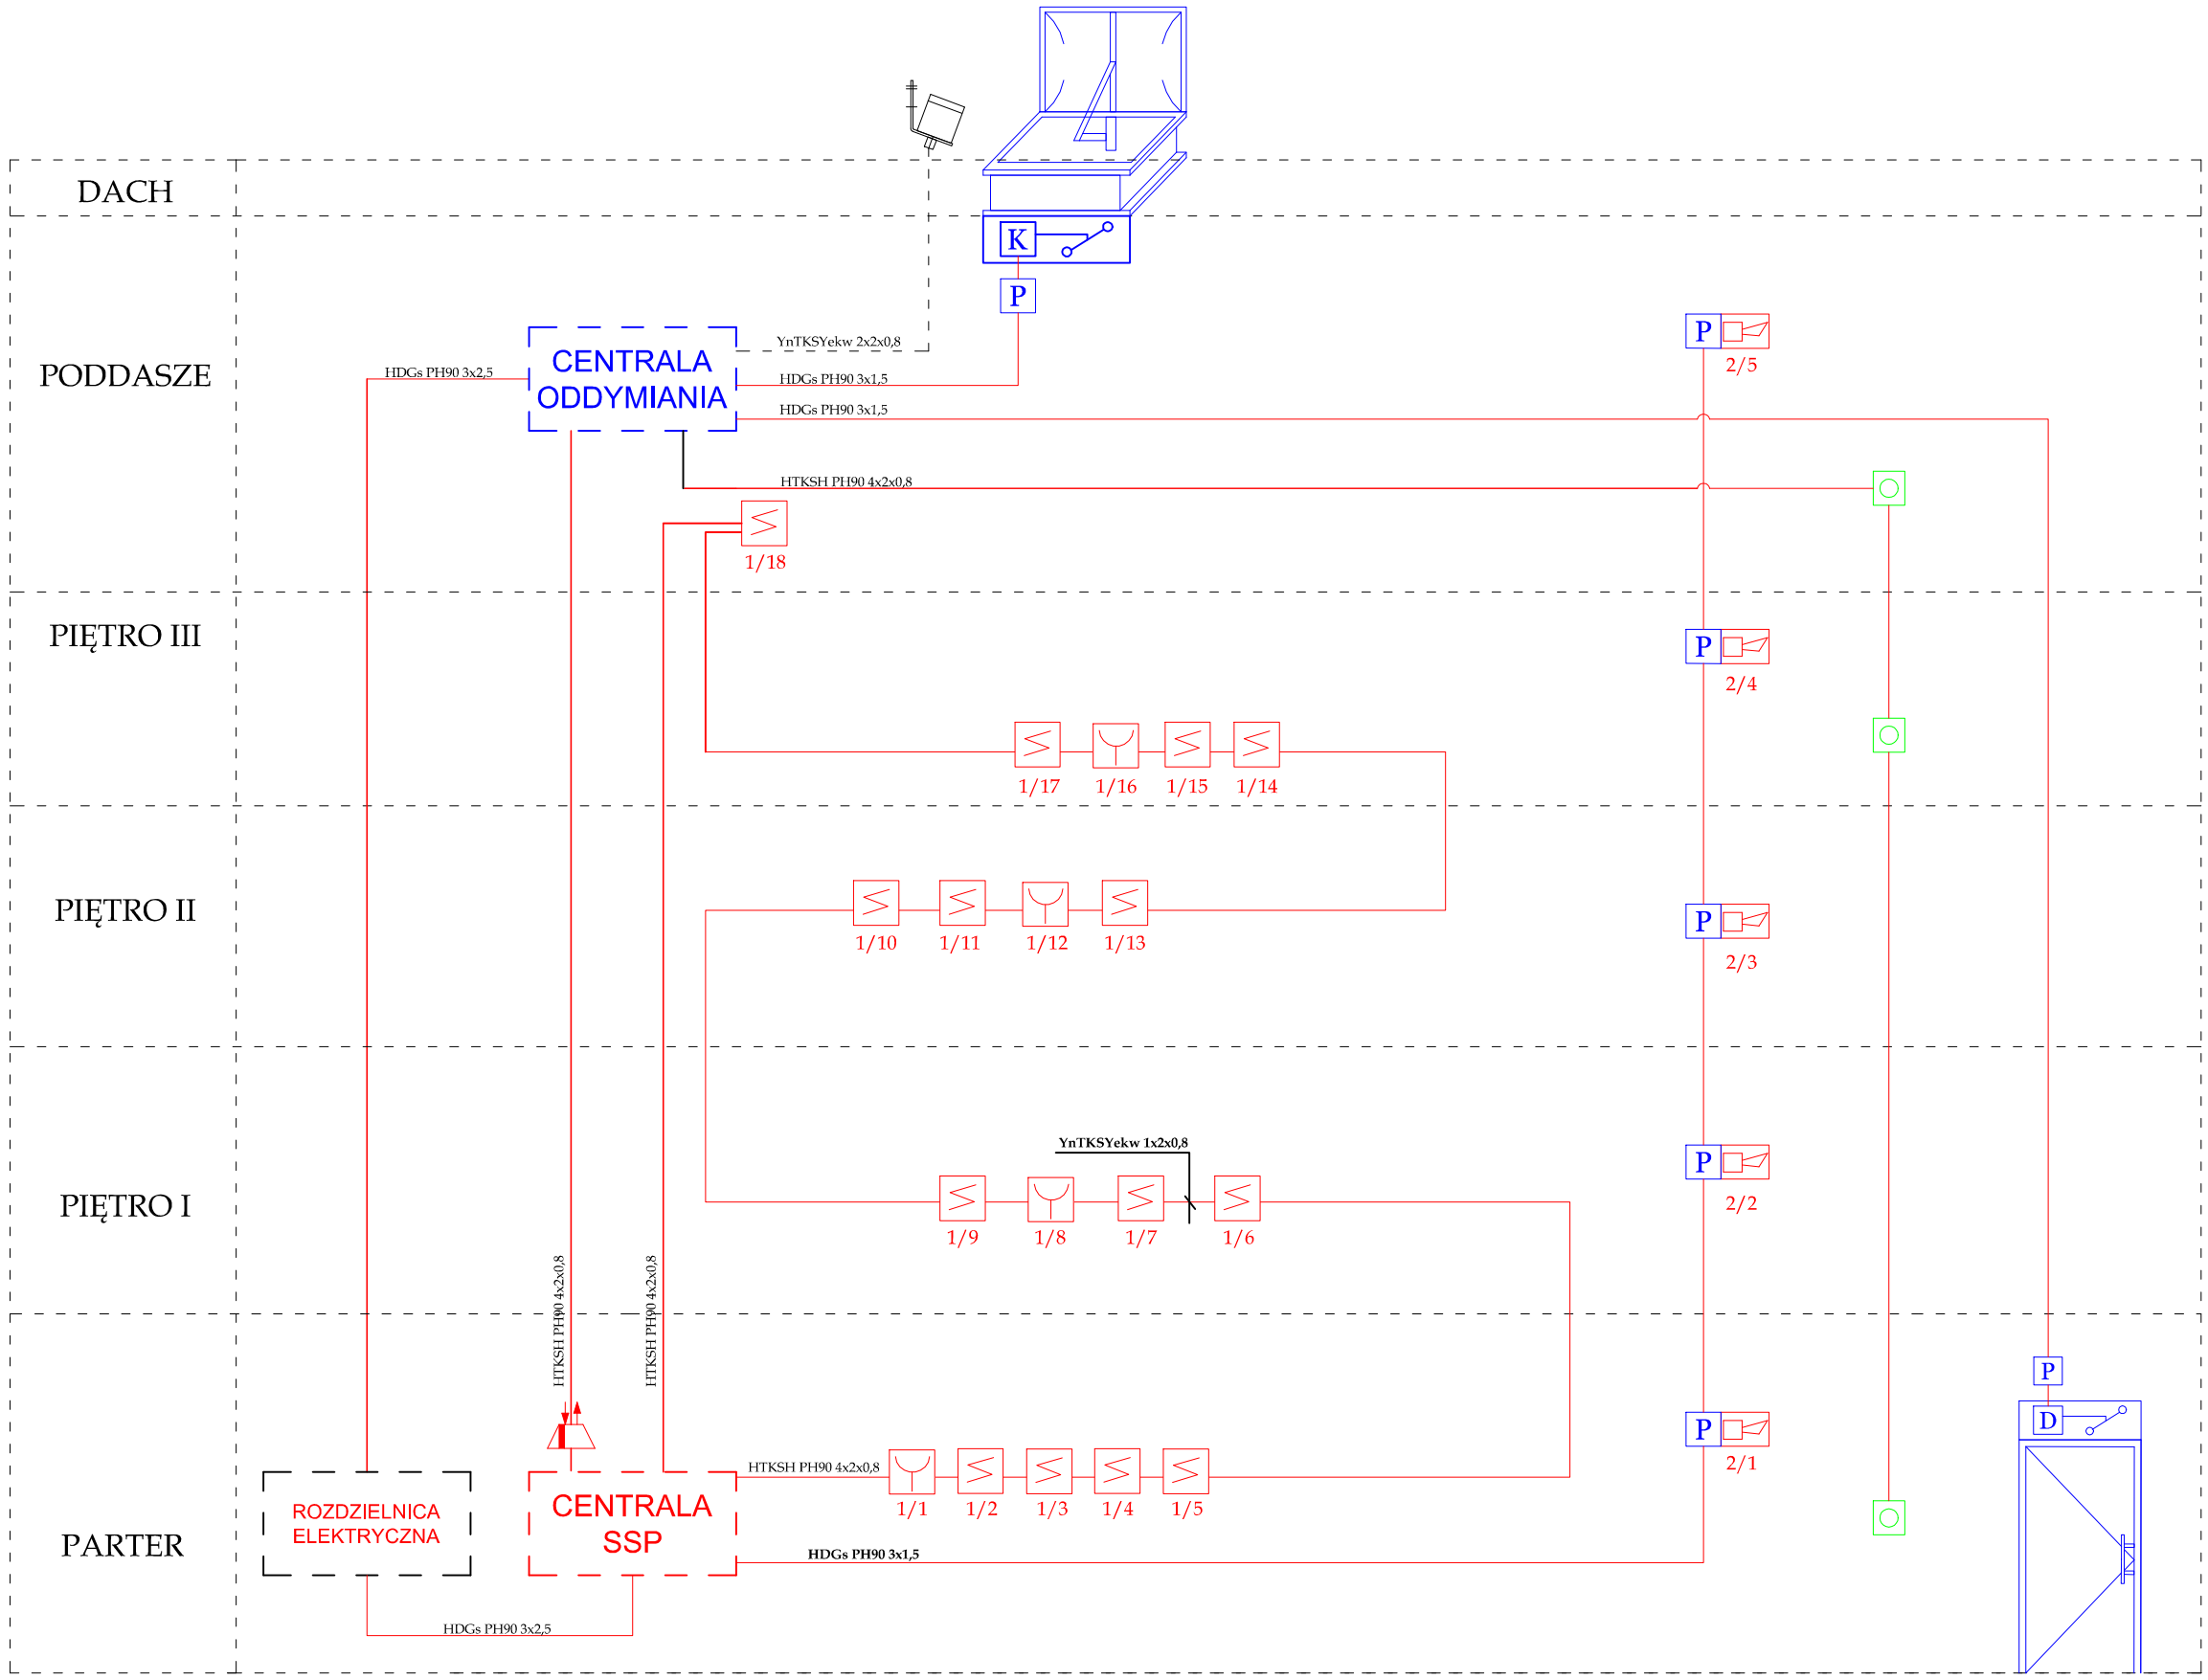


LEGENDA

SYMBOL	ZNACZENIE
CENTRALA SSP	Centrala Systemu Sygnalizacji Pożarowej
	Czujka optyczna dymu
1/11	Numer linii/numer elementu
	Ręczny ostrzegacz pożarowy
	Sygnalizator akustyczny
	Ręczny przycisk oddymiania
P	Puszka instalacyjna przeciwpożarowa
	Element kontrolno-sterujący
	Obszar poza opracowaniem
K	Napęd klapy dymowej
D	Napęd drzwiowy
CENTRALA ODDYMIANIA	Centrala oddymiania

PROJEKT TECHNICZNY SYSTEMU SYGNALIZACJI POŻAROWEJ I ODDYMIANIA KLATKI SCHODOWEJ

Obiekt	Budynek wielorodzinny ul. Bieniewicka 2a, 01-632 Warszawa
Zamawiający	Zarząd Budynków Komunalnych "Żoliborz" w Warszawie ul. Marii Kazimiery 1, 01-632 Warszawa
Jednostka opracowująca	Smart Fire Protection Sp. z o.o. ul. Kłobucka 23A/84, 02-699 Warszawa

Autorzy

Zakres	Tytuł, imię i nazwisko	Uprawnienia	Podpis
Projektowanie	mgr inż. Adrian Ptaszek	Nr. dyplomu: 11673	
Projektowanie	mgr inż. Aleksandra Niewczas	Nr. dyplomu: 13895	
Projektowanie	mgr inż. Tomasz Piecyk	MAZ/0016/POOK/09	

Tytuł rysunku	Skala	Data opracowania	Numer rysunku
Schemat blokowy	1:50	09.2026	1