



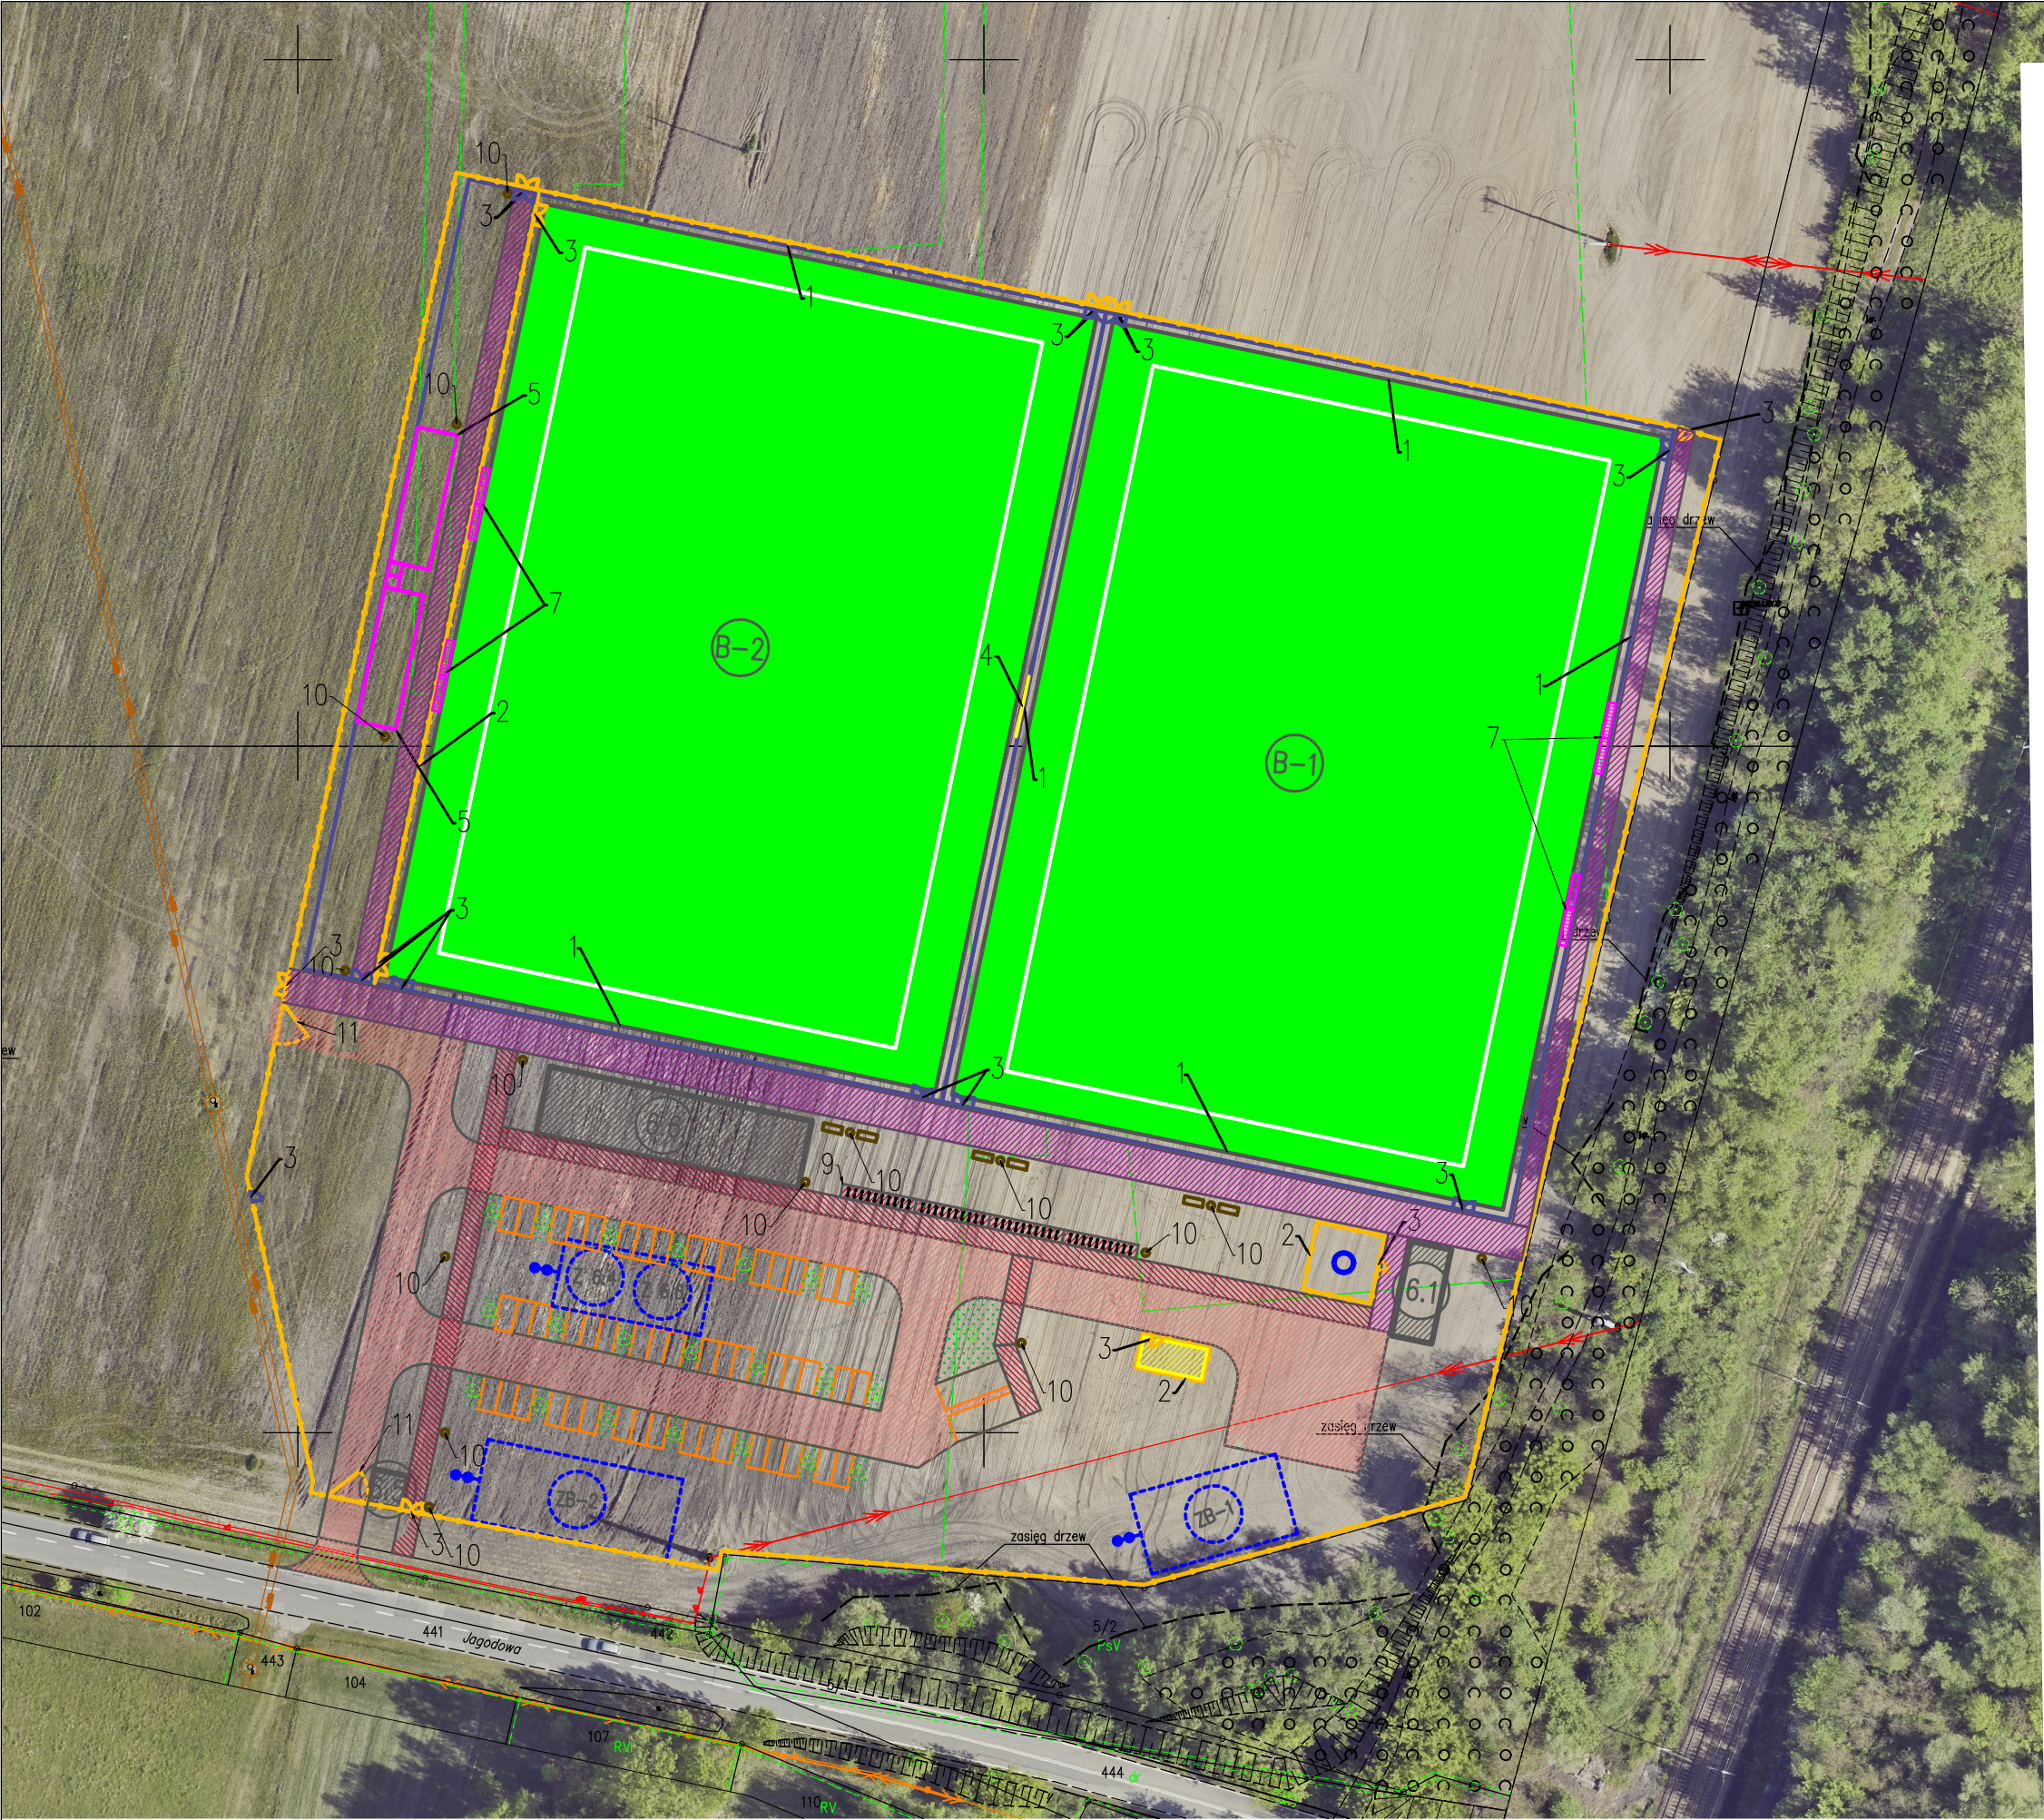

- LEGENDA – kolory:
- Ciąg pieszo–jezdny
 - Chodnik
 - Jezdnia
 - Budynki
 - Boiska trawiaste
 - Boisko do siatkówki
 - Poletko na miejsce do przeszczepu trawy
 - Miejsce gromadzenia odpadów stałych
 - Przestrzeń edukacyjno–integracyjna
 - Plac zabaw
 - Plac wejściowy
 - Zieleń z nasadzeniami w postaci drzew
 - Zbiornik podziemny na wodę deszczową
 - Studnia
 - Miejsce parkingowe
 - Piłkochwyty
 - Ogrodzenie
 - Furtka/Brama w piłkochwytach
 - Furtka/Brama w ogrodzeniu
 - Mała architektura (ławki, kosz na śmieci)
- LEGENDA – numeracja:
- B–1, B–2 Boisko trawiaste 82x115 (68x105) (etap I)
- Z n–n Zbiornik na deszczówkę zbierający wodę z określonego obszaru (np. "Z 6.6" zbiera wody deszczowe z budynku nr 6.6)
- Piłkochwyty
 - Ogrodzenie
 - Furtka / Brama
 - Telebim
 - Trybuna dla kibiców z miejscem dla prasy
 - Budynek
 - Magazynowy
 - Stróżówka
 - Kontener szatniowo–socjalny
 - Ławki dla zawodników
 - Przygotowanie komunikacji pieszej oraz drogowej pod rozbudowę kompleksu (Etap II)
 - Stojaki na rowery i hulajnogi (30 miejsc na rowery w tym 10 zadaszonych i 10 miejsc na hulajnogi)
 - Mała architektura (ławki z koszami na śmieci)
 - Szlaban

 BFS BUILDINGS FOR SILESIA PROPERTY & TRAVEL		www: E-mail: Tel:	www.b-f-s.pl bfspt.biuro@gmail.com +48 500 025 924
NAZWA: BUDOWA KOMPLEKSU SPORTOWEGO PRZY UL. JAGODOWEJ W GLIWICACH			
TREŚĆ RYSUNKU: RZUT KONCEPCYJNY PROJEKTOWANEGO KOMPLEKSU - ETAP I		SKALA 1:1000	
PROJEKTOWAŁA: mgr inż. arch. Małgorzata WASIELEWSKA	UPRAWNIENIA 63/SLOKK/2018/II Spec. Architektoniczna	PODPIS	
PROJEKTOWAŁ: mgr inż. Tomasz ŚWIACZNY	UPRAWNIENIA SLK/1720/PBKb/24 Spec. Konst.-Bud.	PODPIS	
PROJEKTOWAŁ: mgr inż. Marcin KORCZAŁA	UPRAWNIENIA SLK/0008/POOS/03 Spec. Wod.-Kan.	PODPIS	
PROJEKTOWAŁ: mgr inż. Radosław MALINOWSKI	UPRAWNIENIA SLK/IE/2136/21 Spec. Elek.	PODPIS	
PROJEKTOWAŁ: mgr inż. Ryszard GIZA	UPRAWNIENIA SLK/1521/PWBD/24 Spec. Drog.	PODPIS	
BRANŻA KB/ARCH	FAZA PROJEKTU PAB PZT	REWIZJA	DATA 03.2025
NR RYS. E1-1		STRONA	

UWAGA:
Wszystkie ograniczenia i kolizje przedstawiono w części opisowej do przedmiotowego opracowania.
Opracowanie objęte prawami autorskimi zgodnie z ustawą z dnia 4 lutego 1994 r. o prawie autorskim i prawach pokrewnych (Dz. U. 2022 poz. 2509). Kopiowanie w całości lub części bez zgody BFS P&T surowo zabronione.

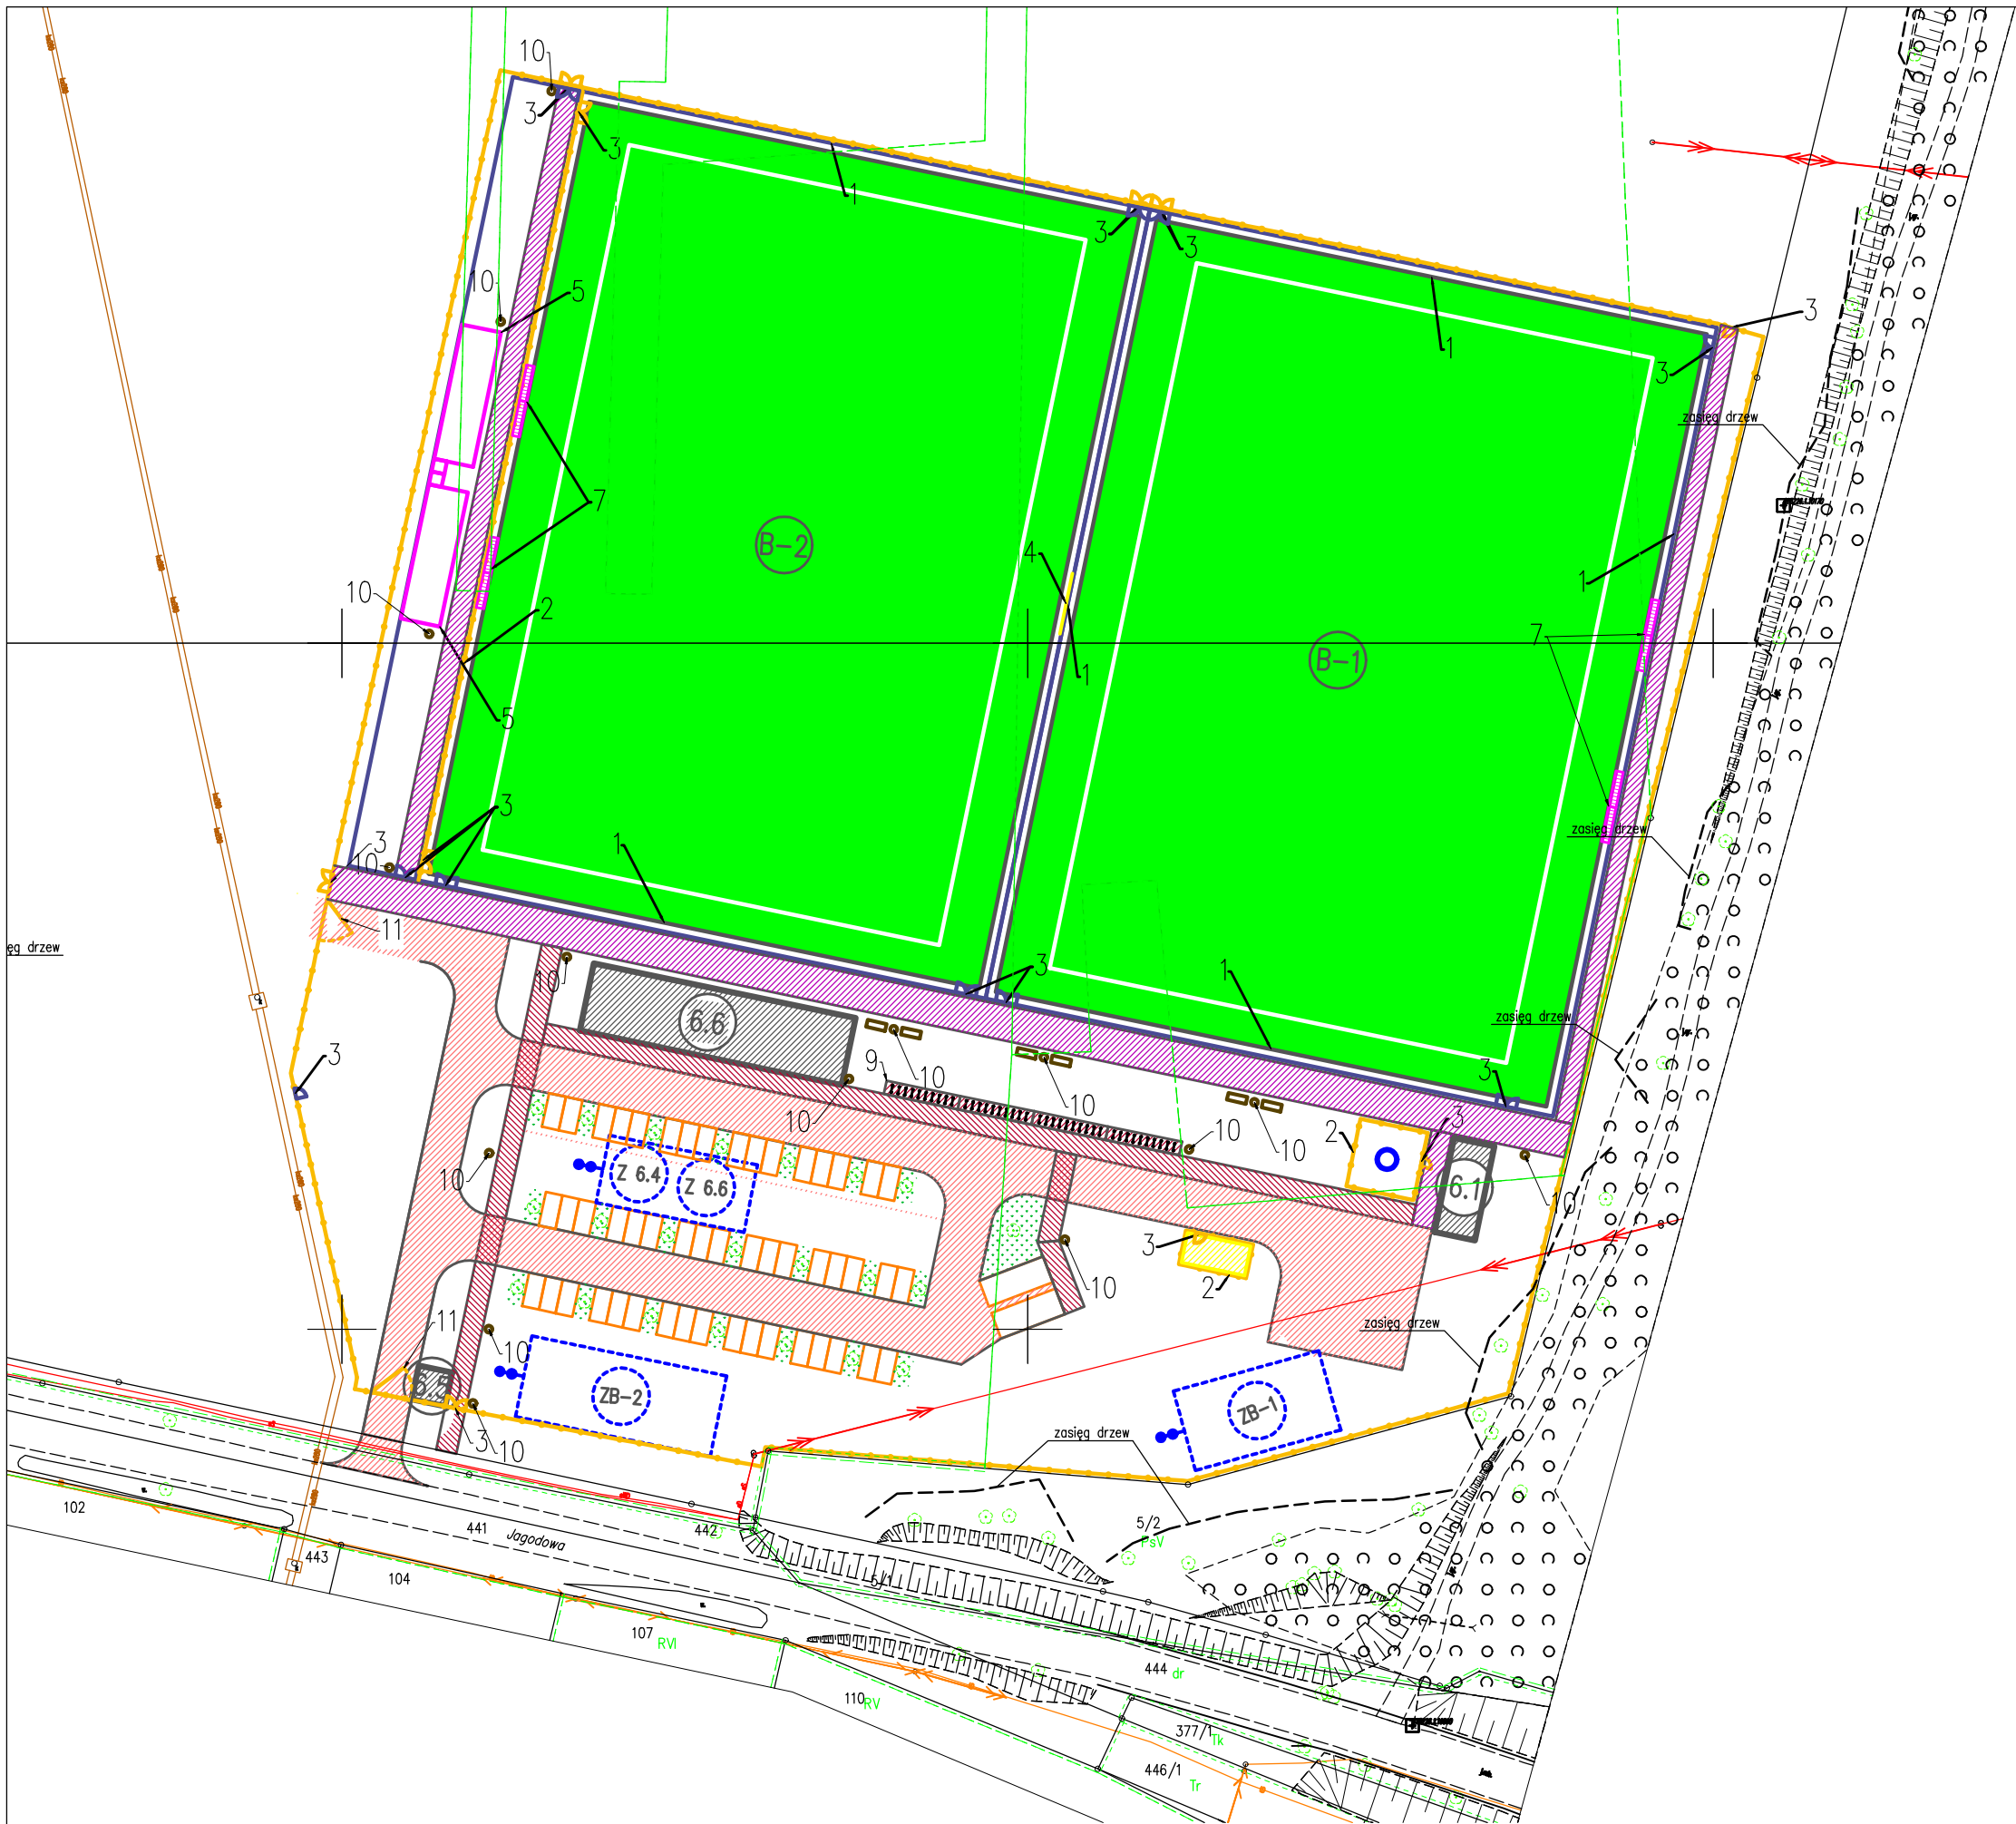

- LEGENDA – kolory:
- Ciąg pieszo–jezdny
 - Chodnik
 - Jezdnia
 - Budynki
 - Boiska trawiaste
 - Boisko do siatkówki
 - Poletko na miejsce do przeszczepu trawy
 - Miejsce gromadzenia odpadów stałych
 - Przestrzeń edukacyjno–integracyjna
 - Plac zabaw
 - Plac wejściowy
 - Zieleń z nasadzeniami w postaci drzew
 - Zbiornik podziemny na wodę deszczową
 - Studnia
 - Miejsce parkingowe
 - Piłkochwyty
 - Ogrodzenie
 - Furtka/Brama w piłkochwytach
 - Furtka/Brama w ogrodzeniu
 - Mała architektura (ławki, kosz na śmieci)
- LEGENDA – numeracja:
- B–1, B–2 Boisko trawiaste 82x115 (68x105) (etap I)
- Z n–n Zbiornik na deszczówkę zbierający wodę z określonego obszaru (np. "Z 6.6" zbiera wody deszczowe z budynku nr 6.6)
- Piłkochwyty
 - Ogrodzenie
 - Furtka / Brama
 - Telebim
 - Trybuna dla kibiców z miejscem dla prasy
 - Budynek
 - Magazynowy
 - Stróżówka
 - Kontener szatniowo–socjalny
 - Ławki dla zawodników
 - Przygotowanie komunikacji pieszej oraz drogowej pod rozbudowę kompleksu (Etap II)
 - Stojaki na rowery i hulajnogi (30 miejsc na rowery w tym 10 zadaszonych i 10 miejsc na hulajnogi)
 - Mała architektura (ławki z koszami na śmieci)
 - Szlaban

 BFS BUILDINGS FOR SILESIA PROPERTY & TRAVEL		www: E-mail: Tel:	www.b-f-s.pl bfspt.biuro@gmail.com +48 500 025 924
NAZWA: BUDOWA KOMPLEKSU SPORTOWEGO PRZY UL. JAGODOWEJ W GLIWICACH			
TREŚĆ RYSUNKU: RZUT KONCEPCYJNY PROJEKTOWANEGO KOMPLEKSU - ETAP I		SKALA 1:1000	
PROJEKTOWAŁA: mgr inż. arch. Małgorzata WASIELEWSKA	UPRAWNIENIA 63/SLOKK/2018/II Spec. Architektoniczna	PODPIS	
PROJEKTOWAŁ: mgr inż. Tomasz ŚWIACZNY	UPRAWNIENIA SLK/1720/PBKb/24 Spec. Konst.-Bud.	PODPIS	
PROJEKTOWAŁ: mgr inż. Marcin KORCZAŁA	UPRAWNIENIA SLK/0008/POOS/03 Spec. Wod.-Kan.	PODPIS	
PROJEKTOWAŁ: mgr inż. Radosław MALINOWSKI	UPRAWNIENIA SLK/IE/2136/21 Spec. Elek.	PODPIS	
PROJEKTOWAŁ: mgr inż. Ryszard GIZA	UPRAWNIENIA SLK/1521/PWBD/24 Spec. Drog.	PODPIS	
BRANŻA KB/ARCH	FAZA PROJEKTU PAB PZT	REWIZJA	DATA 03.2025
NR RYS. E1-2		STRONA	

UWAGA:
Wszystkie ograniczenia i kolizje przedstawiono w części opisowej do przedmiotowego opracowania.
Opracowanie objęte prawami autorskimi zgodnie z ustawą z dnia 4 lutego 1994 r. o prawie autorskim i prawach pokrewnych (Dz. U. 2022 poz. 2509). Kopiowanie w całości lub części bez zgody BFS P&T surowo zabronione.