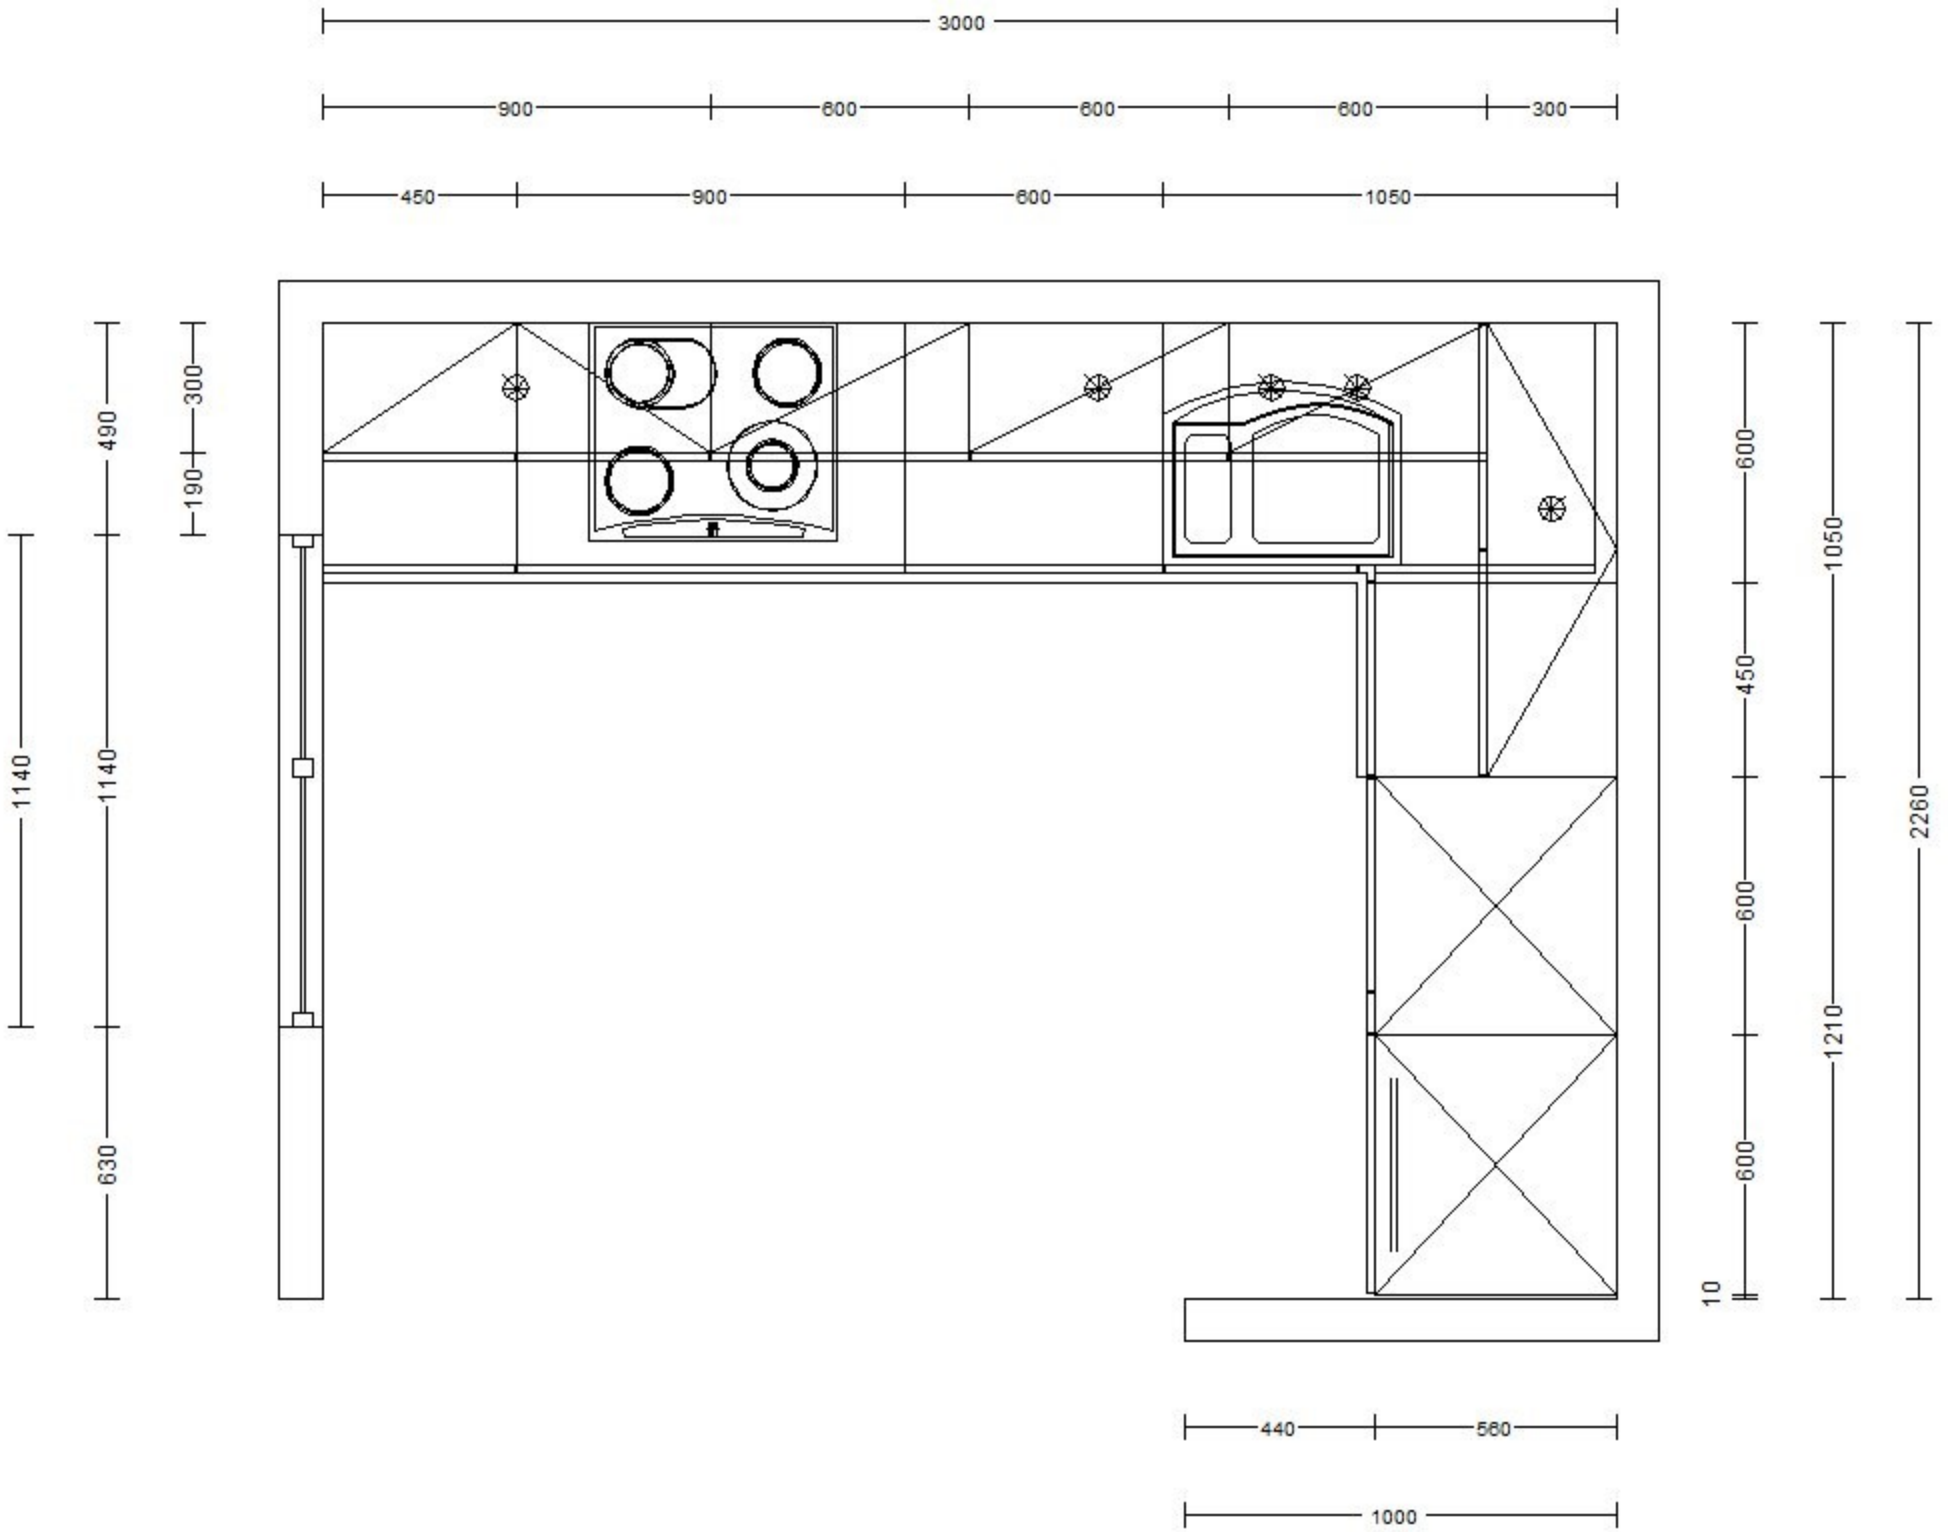
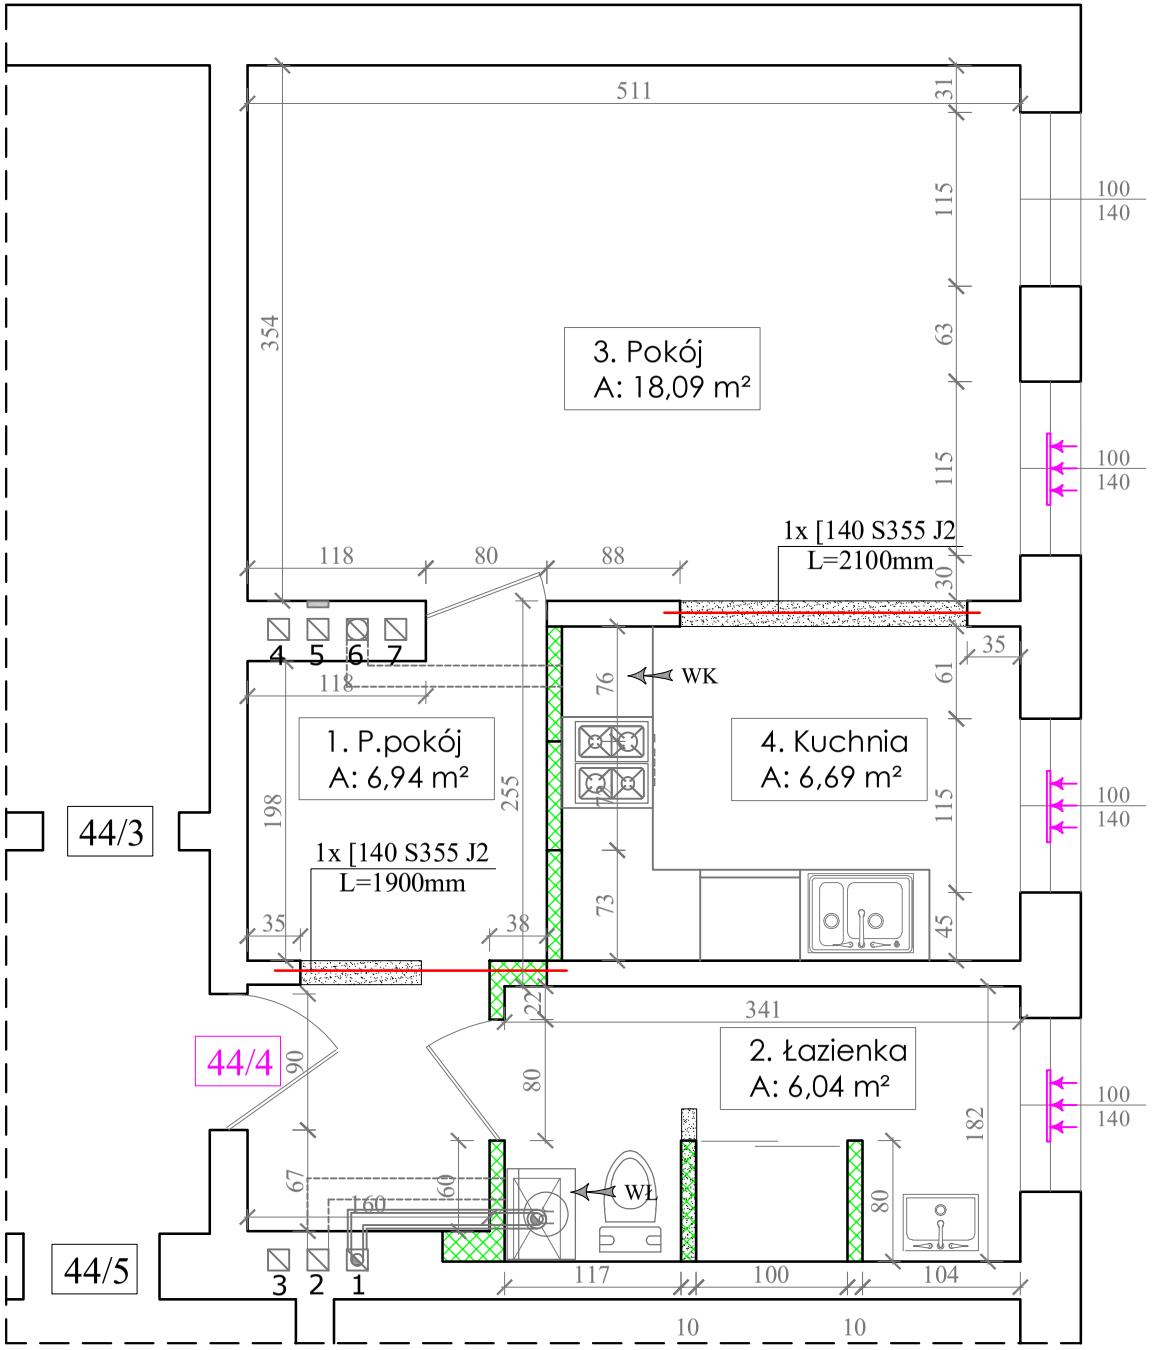

3000
900
600
600
600
300
450
900
600
1050
300
190
490
1140
630
1140
600
450
600
600
10
1050
1210
2260
440
560
1000





Mieszkanie nr 44/4

1. P.pokój	6,94 m²
2. Łazienka	6,04 m²
3. Pokój	18,09 m²
4. Kuchnia	6,69 m²
Razem:	37,76 m²

wyburzenia

projektowane ścianki działowe gr. 12,5cm (podwójna płyta gk/dwustronnie/stelaż 7,5cm (z płyt kar. gipsowe gr. 2*12,5mm zielone -wodoodporne)

projektowane ścianki działowe gr. 12,5cm (podwójna płyta gk/dwustronnie/stelaż 7,5cm (z płyt kar. -gipsowe gr.2*12,5mm)

zamurowania z bloczków gazobetonowych

projektowane nadproże

1x [140 L=1300mm S355 J2

JEDNOSTKA PROJEKTOWA	Mprojekt Maciej Tkaczyk, 75-430 Koszalin, ul. Włoska 3 NIP: 669-223-26-80, REGON: 321001778, TEL: 694-139-604	
RODZAJ DOKUMENTACJI	PRZEBUDOWA LOKALU MIESZKALNEGO NR 4 WRAZ Z PRZEBUDOWĄ INSTALACJI GAZU W BUDYNKU UL. DĄBROWSKIEGO 44 W KOSZALINIE	
PROJEKTOWAŁ: (br. konstrukcyjna) mgr inż. Łukasz Ilkiewicz upr. ZAP/0042/PWOK/07	Temat Przebudowa - część budowlana Rzut lokalu nr 4	Nr rys. 3
	Adres Koszalin ul. Dąbrowskiego 44 m.4 dz. nr 59/1, ob.0020; ID: 326101_1.0020.59/1	Skala 1:50
	Obiekt Budynek mieszkalny wielorodzinny	Data 04.26
	Inwestor Gmina Miasto Koszalin Zarząd Budynków Mieszkalnych w Koszalinie 75-815 Koszalin, ul. Połczyńska 24	