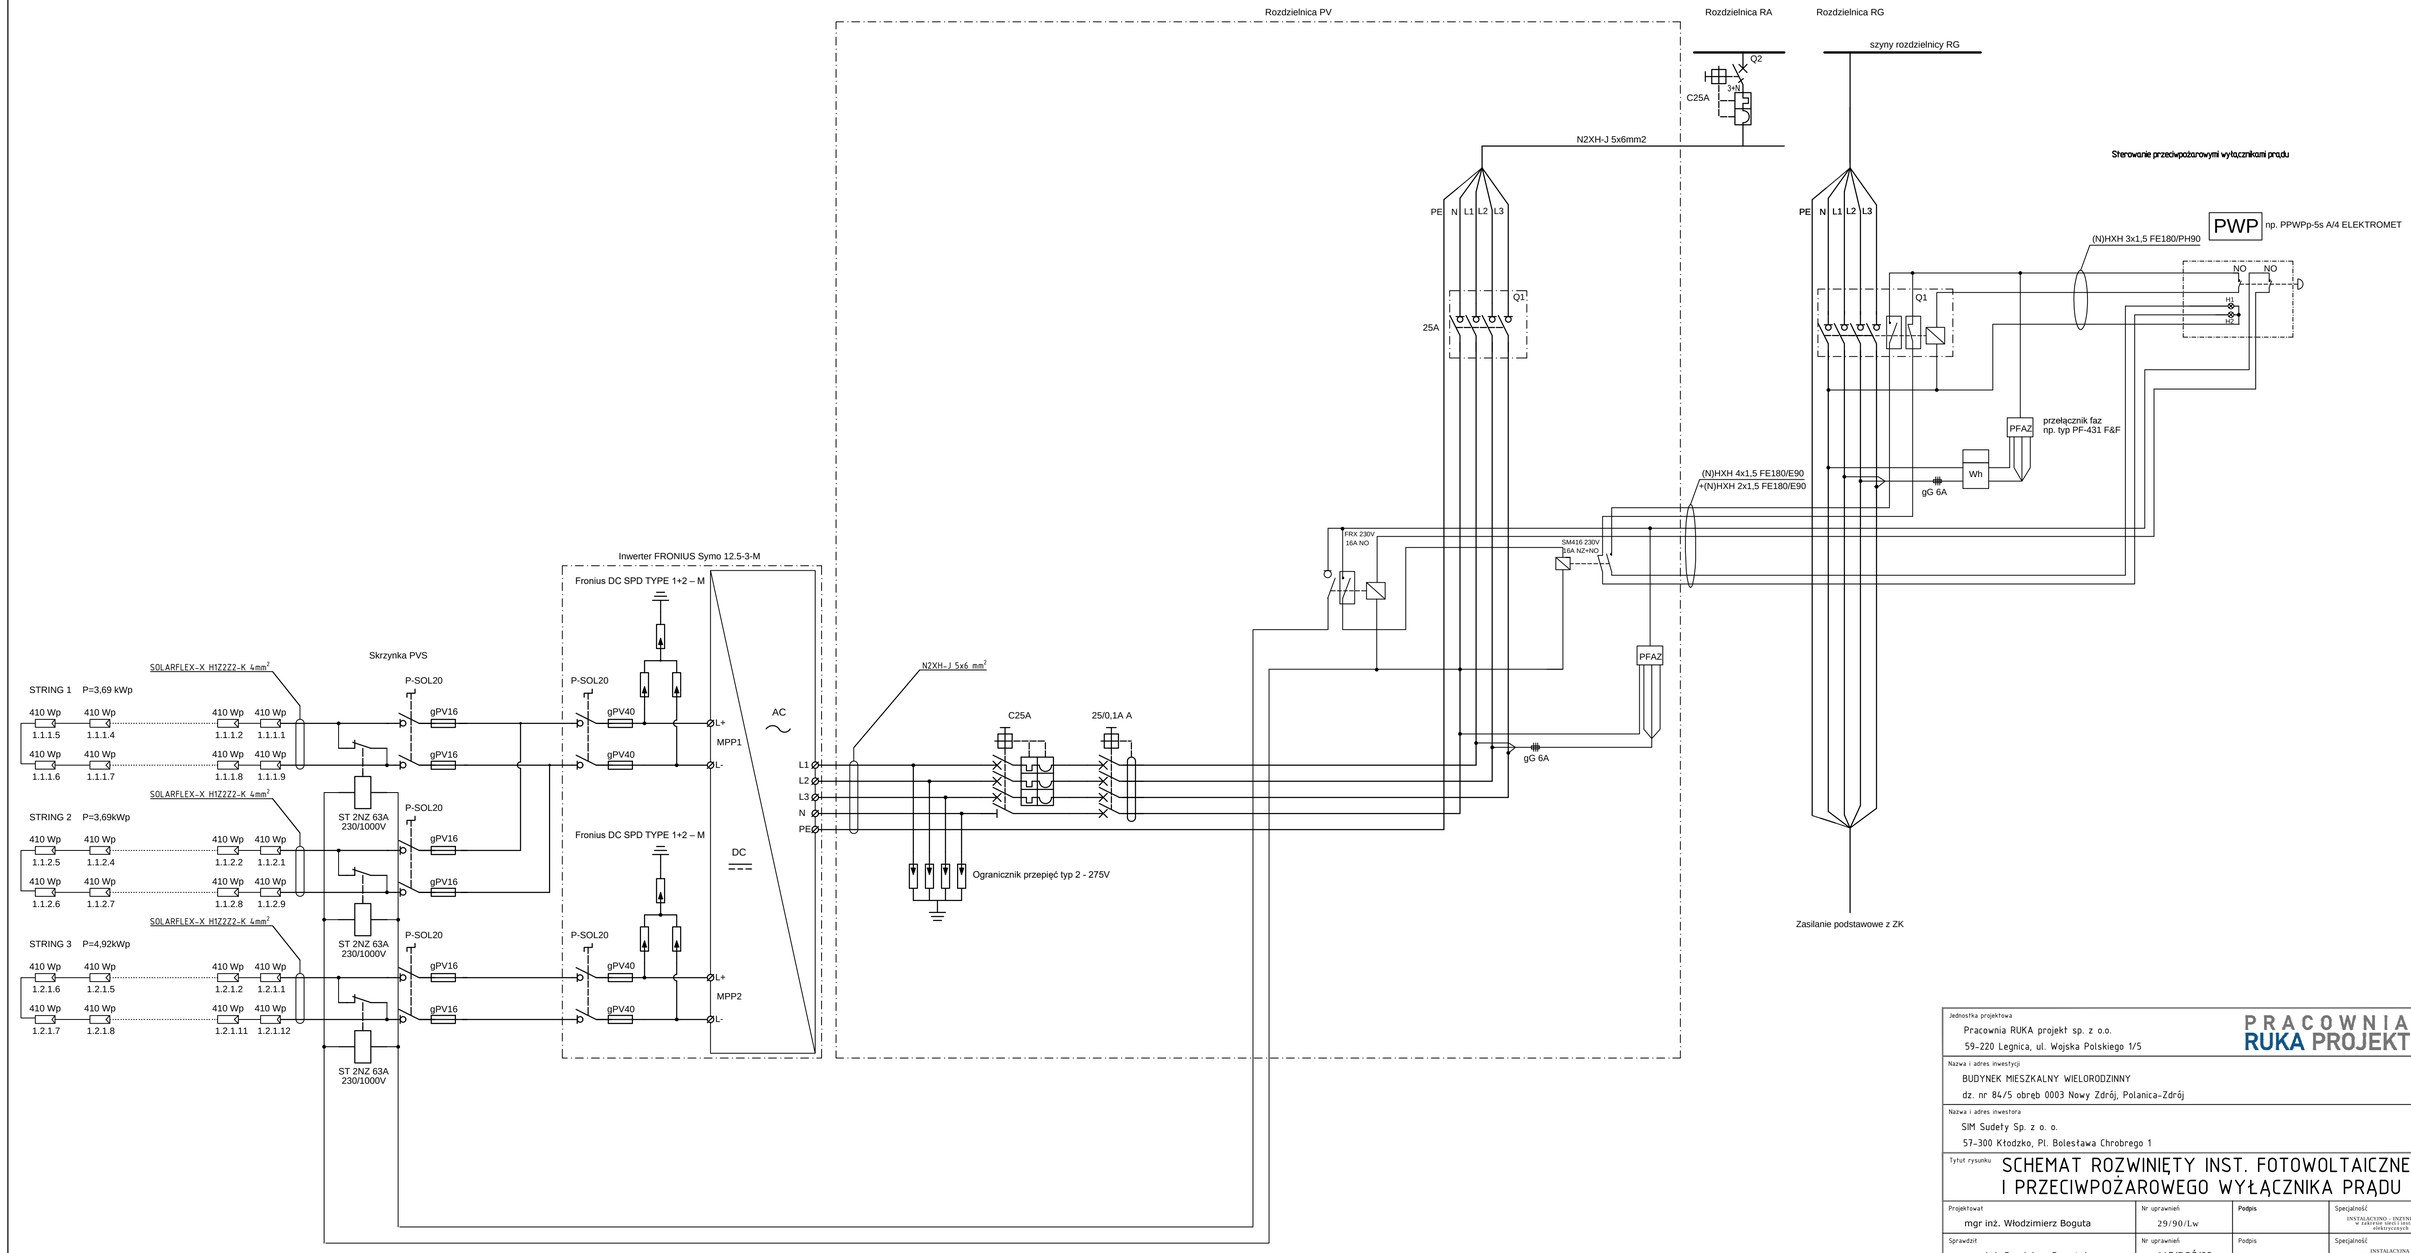

Jednostka projektowa: Pracownia RUKA projekt sp. z o.o. 59-220 Legnica, ul. Wojska Polskiego 1/5				PRACOWNIA RUKA PROJEKT	
Nazwa i adres inwestycji: BUDYNEK MIESZKALNY WIELORODZINNY dz. nr 84/5 obręb 0003 Nowy Zdrój, Polanica-Zdrój					
Nazwa i adres inwestora: SIM Sudety Sp. z o. o. 57-300 Kłodzko, Pl. Bolesława Chrobrego 1					
Tytuł rysunku: SCHEMAT ROZWINIĘTY INST. FOTOWOLTAICZNEJ I PRZECIWPOŻAROWEGO WYŁĄCZNIKA PRĄDU					
Projektował: mgr inż. Włodzimierz Boguta		Nr uprawnień: 29/90/Lw	Podpis:	Specjalność: INSTALACYJNO – INŻYNIERYJNA w zakresie sieci i instalacji elektrycznych	
Sprawdził: mgr inż. Remigiusz Przystaj		Nr uprawnień: 115/DOŚ/08	Podpis:	Specjalność: INSTALACYJNA w zakresie sieci, instalacji i urządzeń elektrycznych i elektroenergetycznych	
Stadium: P.T.	Data: 13.05.2024	Branża: ELEKTRYCZNA	Skala: –	Nr rys.: E19	Rew.

A2 pionowo