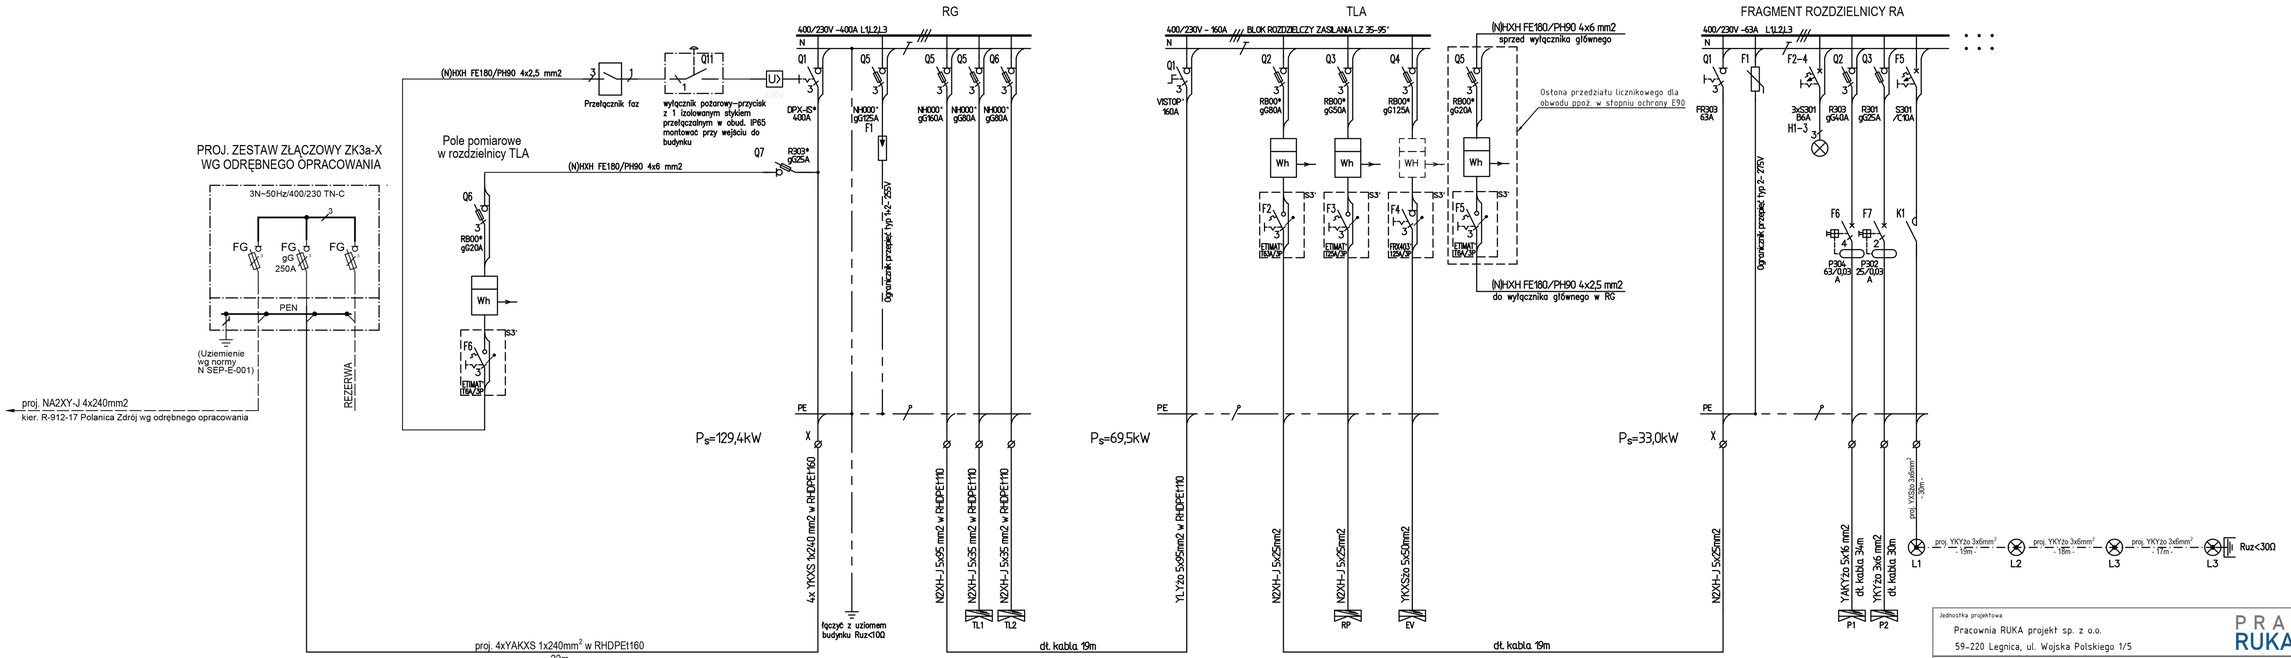

Nazwa obwodu	Zasilanie z rozdzielnicy RG		Uziemienie robocze	Ogranicznik przepięć typ 1+2		Zasilanie rozdzielnicy TLA	Zasilanie rozdzielnicy TL1	Zasilanie rozdzielnicy TL2
Nr obwodu						66,0	45,8	48,9
Moc [kW]								
Długość obwodu [m]	22					19		
Fazy Neutralny Ochronny	L1L2L3 N PE		N PE	L1L2L3 N PE		L1L2L3 N PE	L1L2L3 N PE	L1L2L3 N PE

Zasilanie z rozdzielnicy RG			Zasilanie rozdz. administracji RA		Zasilanie rozdz. pomieszczenia RP		Rezerwa dla stacji ładowania EV		Zasilanie potrzeb własnych
			33,0kW		33,0kW		67,0kW		3,5kW
19			19						
L1L2L3 N PE			L1L2L3 N PE		L1L2L3 N PE		L1L2L3 N PE		L1L2L3 N PE

Nazwa obwodu	Zasilanie z tablicy TLA		Ogranicznik przepięć typ 2		Lampki sygnalizacyjne	Zasilanie pompowni P1	Zasilanie pompowni P2	Zasilanie oświetlenia zewnętrznego	
Nr obwodu						5,6	1,0	0,15	
Moc [kW]									
Długość obwodu [m]	19					34	30	84	
Fazy Neutralny Ochronny	L1L2L3 N PE	L1L2L3 N PE			L1L2L3 N	L1L2L3 N PE	L1 N PE	L2 N PE	

Jednostka projektowa
Pracownia RUKA projekt sp. z o.o.
59-220 Legnica, ul. Wojska Polskiego 1/5

PRACOWNIA RUKA PROJEKT

Nazwa i adres inwestycji
BUDYNEK MIESZKALNY WIELORODZINNY
dz. nr 84/5 obręb 0003 Nowy Zdrój, Polanica-Zdrój

Nazwa i adres inwestora
SIM Sudety Sp. z o. o.
57-300 Kłodzko, Pl. Bolesława Chrobrego 1

Tytuł rysunku
SCHEMAT ELEKTRYCZNYCH SIECI ZEWNĘTRZNYCH

Projektował	Nr uprawnień	Podpis	Specjalność
mgr inż. Włodzimierz Boguta	29/90/Lw		INSTALACYJNO - INŻYNIERYJNA w zakresie sieci, instalacji i urządzeń elektrycznych
Sprawdził	Nr uprawnień	Podpis	Specjalność
mgr inż. Remigiusz Przystaj	115/DOŚ/08		INSTALACYJNA w zakresie sieci, instalacji i urządzeń elektrycznych i elektroenergetycznych

Stadium	Data	Branża	Skala	Nr rys.	Rew.
P.T.	13.05.2024	ELEKTRYCZNA	-	E01	