RZUT PARTERU - GARAŻ
skala 1:100

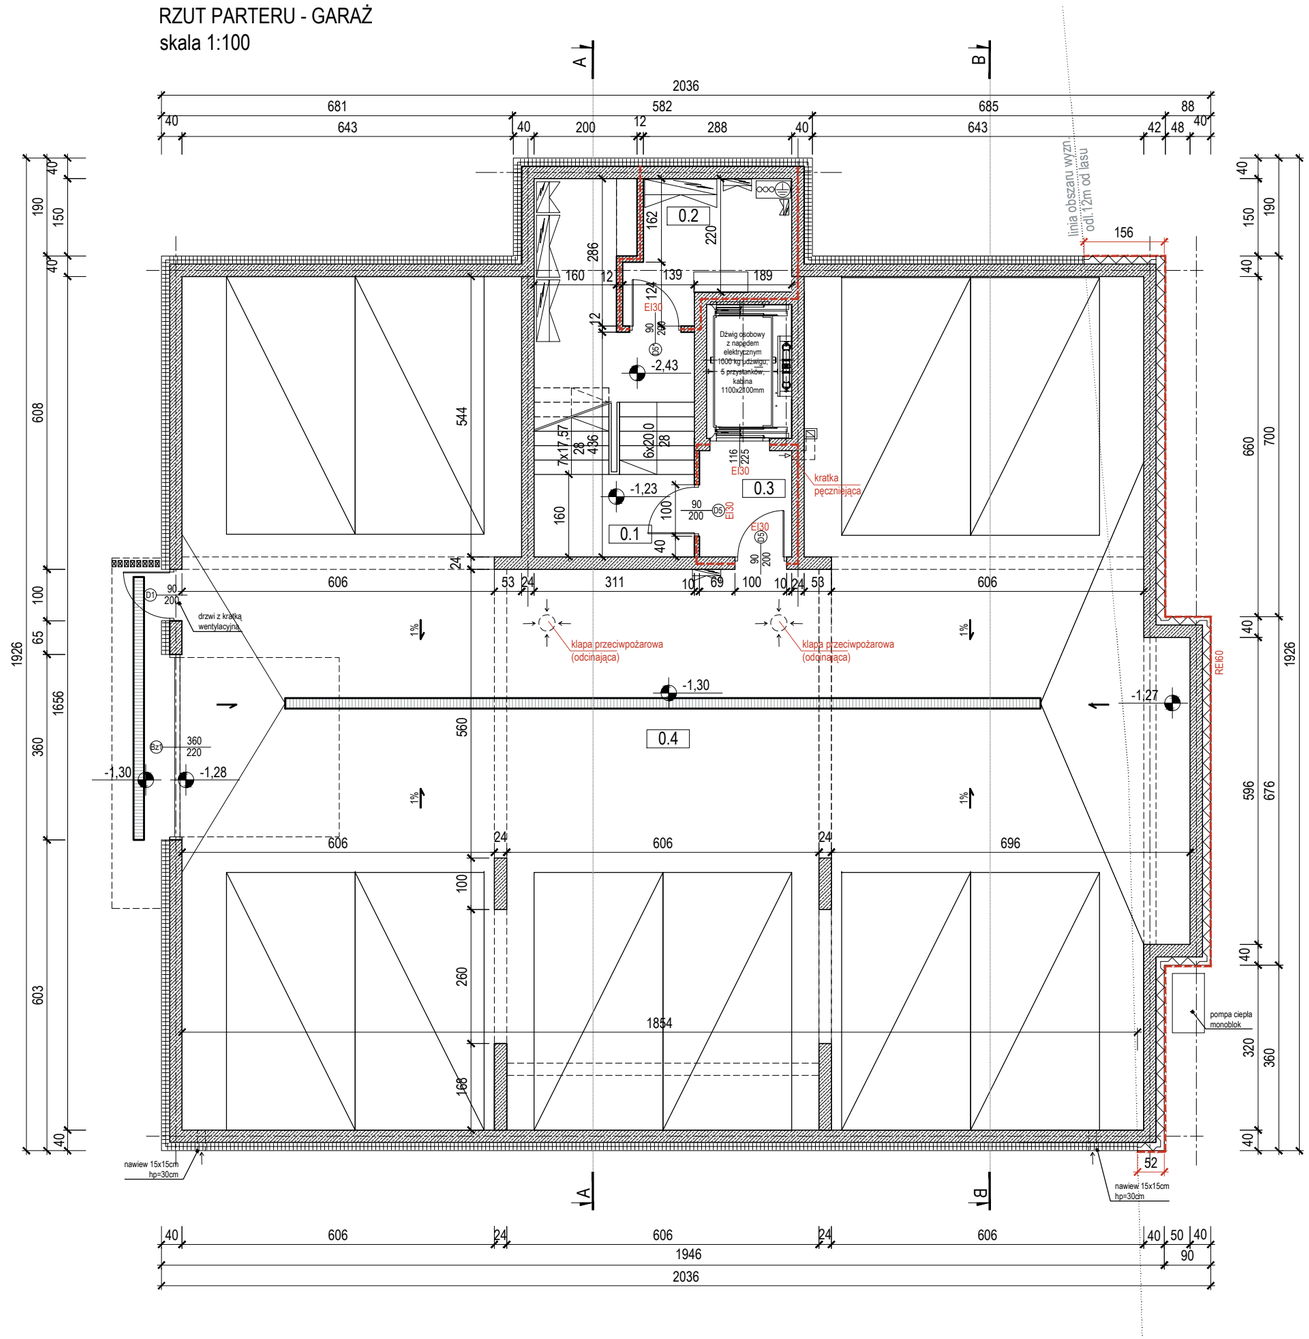

LEGENDA RYSUNKU:

- ściana murowana z bloczków silikatowych Silka E24
- elementy żelbetowe
- ściana murowana ocieplona styropianem gr. 18cm
- ściana oddzielenia przeciwpożarowego REI 60 ściana murowana ocieplona wełną mineralną gr.20cm
- ściana murowana z gazobetonu
- ścianki działowe z gazobetonu
- obudowa szachtów z bloczków gipsowych
- obudowa szachtów z płyty gk z wypełnieniem z wełny
- wyrównanie sufitu z podciągiem za pomocą płyt gk

Wymiary otworów okiennych w świetle muru. Wymiary stolarki drzwiowej w świetle przejścia.
Elem. konstrukcyjne wykonać zg. z projektem branży konstrukcyjnej.

ZESTAWIENIE POWIERZCHNI PARTERU

NR MIESZKANIA	NR POM.	NAZWA POMIESZCZENIA	A[m²]	H[m]	V[m3]
	0.1	KLATKA SCHODOWA	17.86	2.48	44.29
	0.2	POM. TECHNICZNE (ROZDZIELNIA EL.)	7.36	2.21	16.27
	0.3	PRZEDSIONEK POŻAROWY	3.61	2.48	8.95
	0.4	GARAŻ	282.14	2.48	699.71
		RAZEM	310.97		769.22
		POWIERZCHNIA NETTO	310.97		
		w tym:			
		garaż	282.14		
		powierzchnia pomocnicza	7.36		
		powierzchnia ruchu	21.47		

Jednostka projektowa
Pracownia RUKA projekt sp. z o.o.
59-220 Legnica, ul. Wojska Polskiego 1/5

PRACOWNIA RUKA PROJEKT

Nazwa i adres inwestycji
BUDYNEK MIESZKALNY WIELORODZINNY
dz. nr 84/5 obręb 0003 Nowy Zdrój, Polanica-Zdrój

Nazwa i adres inwestora
SIM Sudety Sp. z o. o.
57-300 Kłodzko, Pl. Bolesława Chrobrego 1

Tytuł rysunku
RZUT PARTERU

Projektował	Nr uprawnień	Podpis	Specjalność
mgr inż. arch. Małgorzata Matynia	12/06/DOIA		ARCHITEKTONICZNA
Sprawdził	Nr uprawnień	Podpis	Specjalność
mgr inż. arch. Kama Gancarz	10/DSOKK/2017		ARCHITEKTONICZNA

Stadium	Data	Branża	Skala	Nr rys.
P.T.	13.05.2024	ARCHITEKTURA	1:100	01/A

297x500