RZUT II PIĘTRA
skala 1:100

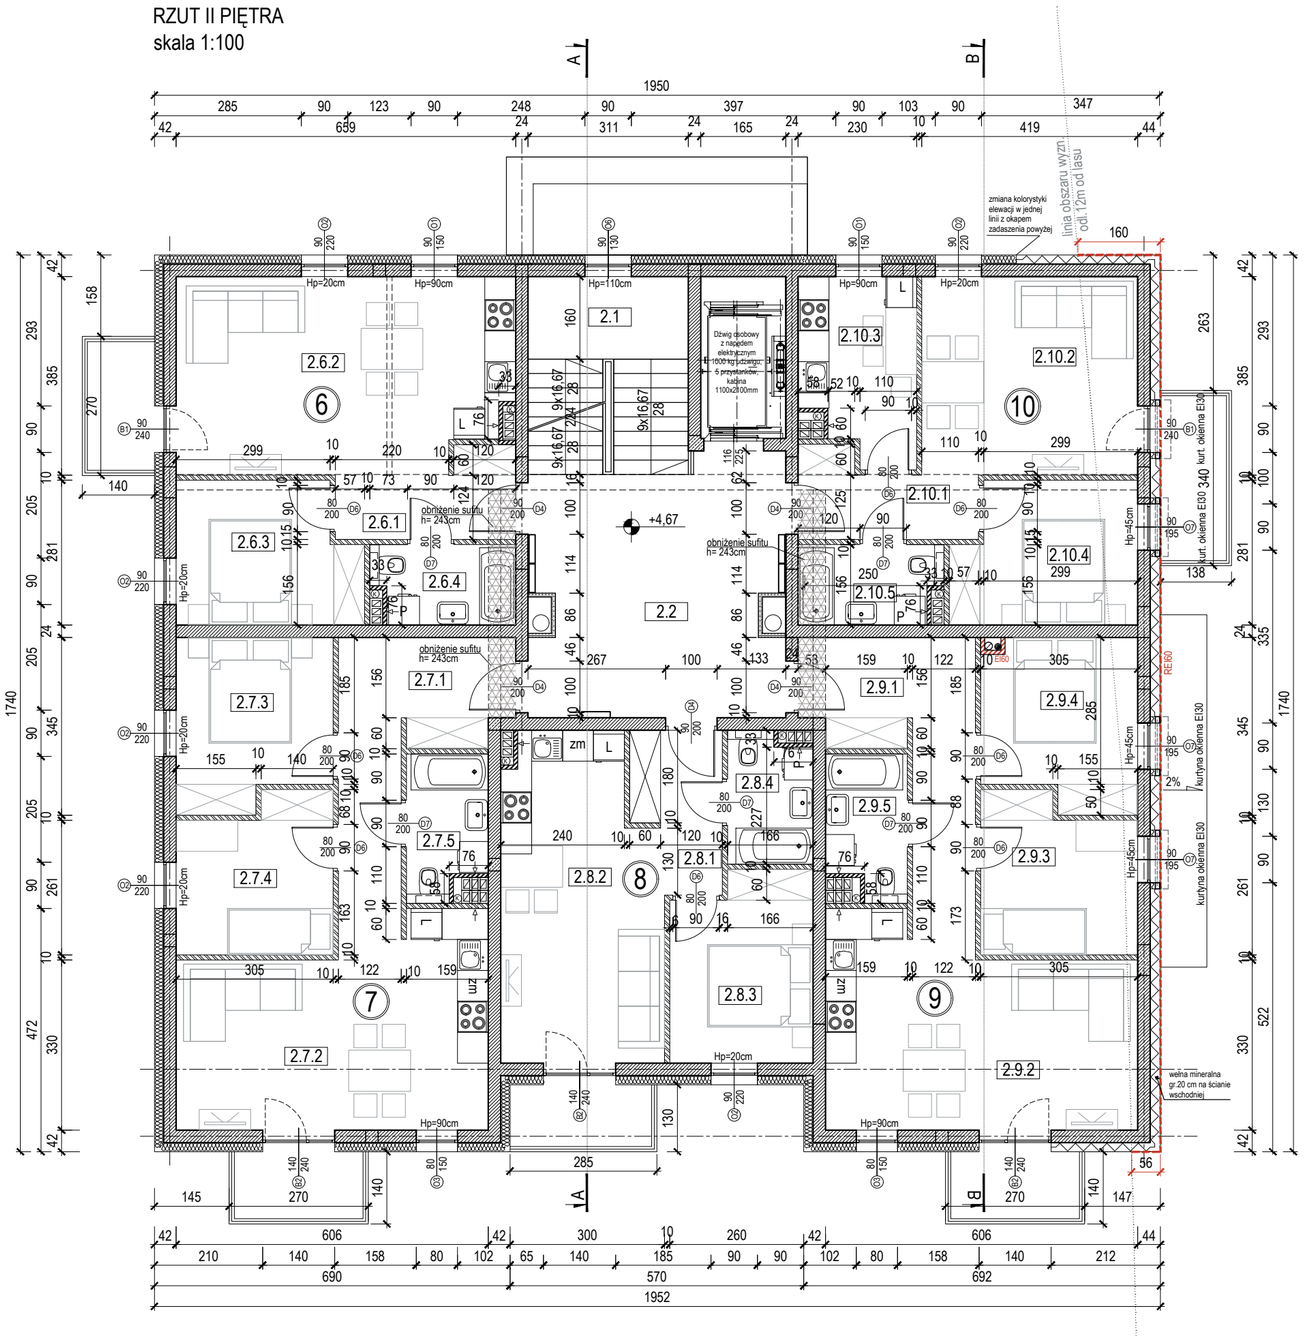

LEGENDA RYSUNKU:

- ściana murowana z bloczków silikatowych Silka E24
- elementy żelbetowe
- ściana murowana ocieplona styropianem gr. 18cm
- ściana oddzielenia przeciwpożarowego REI 60
  ściana murowana ocieplona wełną mineralną gr.20cm
- ściana murowana z gazobetonu
- ścianki działowe z gazobetonu
- obudowa szachtów z bloczków gipsowych
- obudowa szachtów z płyty gk z wypełnieniem z wełny
- wyrównanie sufitu z podciągiem za pomocą płyt gk

Wymiary otworów okiennych w świetle muru. Wymiary stolarki drzwiowej w świetle przejścia.
Elem. konstrukcyjne wykonać zg. z projektem branży konstrukcyjnej.

ZESTAWIENIE POWIERZCHNI II PIĘTRA

NR MIESZKANIA	NR POM.	NAZWA POMIESZCZENIA	A[m²]	H[m]	V[m3]
	2.1	KLATKA SCHODOWA	11.87	2,67	31.69
	2.2	KOMUNIKACJA	23,40	2,67	62.48
		RAZEM	35.27		
6	2.6.1	PRZEDPOKÓJ	5.11	2,67	13.64
	2.6.2	POK. DZIENNY + ANEKS KUCHENNY	24,01	2,67	64.11
	2.6.3	POKÓJ	9.31	2,67	24.86
	2.6.4	ŁAZIENKA	4.08	2,67	10.89
		RAZEM	42.51		
7	2.7.1	PRZEDPOKÓJ	11.40	2,67	30.44
	2.7.2	POK. DZIENNY + ANEKS KUCHENNY	21.92	2,67	58.53
	2.7.3	POKÓJ	9.52	2,67	25.42
	2.7.4	POKÓJ	8.71	2,67	23.26
	2.7.5	ŁAZIENKA	4.14	2,67	11.05
		RAZEM	55.69		
8	2.8.1	PRZEDPOKÓJ	4.85	2,67	12.95
	2.8.2	POK. DZIENNY + ANEKS KUCHENNY	18,53	2,67	49.48
	2.8.3	POKÓJ	9.65	2,67	25.77
	2.8.4	ŁAZIENKA	3.98	2,67	10.63
		RAZEM	37.01		
9	2.9.1	PRZEDPOKÓJ	11.40	2,67	30.44
	2.9.2	POK. DZIENNY + ANEKS KUCHENNY	21.90	2,67	58.47
	2.9.3	POKÓJ	8.67	2,67	23.15
	2.9.4	POKÓJ	9,35	2,67	24.96
	2.9.5	ŁAZIENKA	4.09	2,67	10.92
		RAZEM	55.41		
10	2.10.1	PRZEDPOKÓJ	4.96	2,67	13.24
	2.10.2	POK. DZIENNY	15.97	2,67	42.64
	2.10.3	KUCHNIA	7,44	2,67	19.86
	2.10.4	POKÓJ	9.35	2,67	24.96
	2.10.5	ŁAZIENKA	4.13	2,67	11.03
		RAZEM	41.85		
		POWIERZCHNIA NETTO	267.74		714.87
		w tym:			
		powierzchnia użytkowa mieszkań	232.47		
		powierzchnia pomocnicza	0.00		
		powierzchnia ruchu	35.27		
		powierzchnia wewnętrzna kondygnacji	299.78		

Jednostka projektowa
Pracownia RUKA projekt sp. z o.o.
59-220 Legnica, ul. Wojska Polskiego 1/5

PRACOWNIA RUKA PROJEKT

Nazwa i adres inwestycji
BUDYNEK MIESZKALNY WIELORODZINNY
dz. nr 84/5 obręb 0003 Nowy Zdrój, Polanica-Zdrój

Nazwa i adres inwestora
SIM Sudety Sp. z o. o.
57-300 Kłodzko, Pl. Bolesława Chrobrego 1

Tytuł rysunku
RZUT II PIĘTRA

Projektował	Nr uprawnień	Podpis	Specjalność
mgr inż. arch. Małgorzata Matynia	12/06/DOIA		ARCHITEKTONICZNA
Sprawdził	Nr uprawnień	Podpis	Specjalność
mgr inż. arch. Kama Gancarz	10/DSOKK/2017		ARCHITEKTONICZNA

Stadium	Data	Branża	Skala	Nr rys.
P.T.	13.05.2024	ARCHITEKTURA	1:100	03/A

297x500