RZUT PODDASZE UŻYTKOWE

skala 1:100

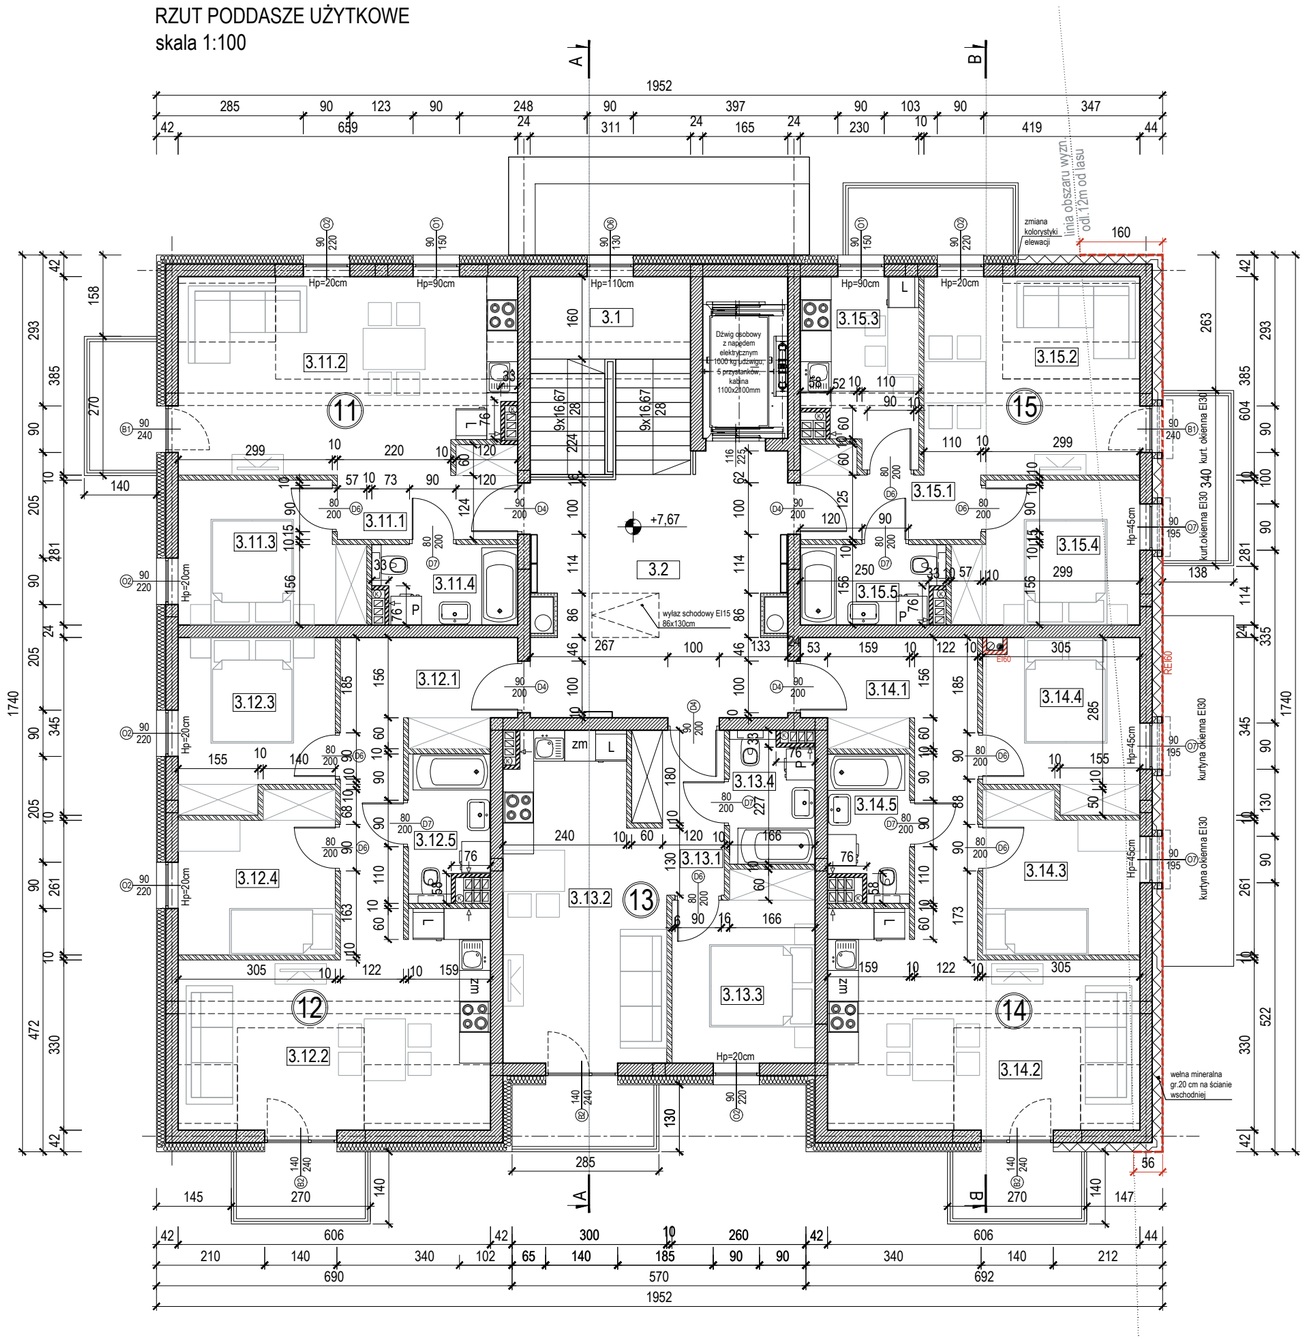

LEGENDA RYSUNKU:

- ściana murowana z bloczków silikatowych Silka E24
- elementy żelbetowe
- ściana murowana ocieplona styropianem gr. 18cm
- ściana oddzielenia przeciwpożarowego REI 60; ściana murowana ocieplona wełną mineralną gr.20cm
- ściana murowana z gazobetonu
- ścianki działowe z gazobetonu
- obudowa szachtów z bloczków gipsowych
- obudowa szachtów z płyty gk z wypełnieniem z wełny
- wyrównanie sufitu z podciągiem za pomocą płyt gk

Wymiary otworów okiennych w świetle muru. Wymiary stolarki drzwiowej w świetle przejścia.
Elem. konstrukcyjne wykonać zg. z projektem branży konstrukcyjnej.

ZESTAWIENIE POWIERZCHNI PODDASZA

NR MIESZKANIA	NR POM.	NAZWA POMIESZCZENIA	A[m²]	H[m]	V[m3]
	3.1	KLATKA SCHODOWA	11.99	2,70	32.37
	3.2	KOMUNIKACJA	24,61	2,70	66.45
		RAZEM	36.60	2,70	
11	3.11.1	PRZEDPOKÓJ	5.11	2,70	13.80
	3.11.2	POK. DZIENNY + ANEKS KUCHENNY	22.96	1,31 / 2,70	63.82
	3.11.3	POKÓJ	9.31	2,70	25.14
	3.11.4	ŁAZIENKA	4.08	2,70	11.02
		RAZEM	41.46		
12	3.12.1	PRZEDPOKÓJ	11.40	2,70	30.78
	3.12.2	POK. DZIENNY + ANEKS KUCHENNY	19,45	1,31 / 2,70	56.07
	3.12.3	POKÓJ	9.52	2,70	25.70
	3.12.4	POKÓJ	8.71	2,70	23.52
	3.12.5	ŁAZIENKA	4.14	2,70	11.18
		RAZEM	53.22		
13	3.13.1	PRZEDPOKÓJ	4.85	2,70	13.10
	3.13.2	POK. DZIENNY + ANEKS KUCHENNY	18.54	2,70	50.06
	3.13.3	POKÓJ	9.65	2,70	26.06
	3.13.4	ŁAZIENKA	3.98	2,70	10.75
		RAZEM	37.02		
14	3.14.1	PRZEDPOKÓJ	11.40	2,70	30.78
	3.14.2	POK. DZIENNY + ANEKS KUCHENNY	19,45	1,31 / 2,70	56.05
	3.14.3	POKÓJ	8.67	2,70	23.41
	3.14.4	POKÓJ	9,35	2,70	25.25
	3.14.5	ŁAZIENKA	4.09	2,70	11.04
		RAZEM	52.96		
15	3.15.1	PRZEDPOKÓJ	4.96	2,70	13.39
	3.15.2	POK. DZIENNY	15,14	1,31 / 2,70	40.81
	3.15.3	KUCHNIA	7,44	2,70	20.09
	3.15.4	POKÓJ	9.35	2,70	25.25
	3.16.5	ŁAZIENKA	4,13	2,70	11.15
		RAZEM	41.02		
		POWIERZCHNIA NETTO	262.28		717.00
		w tym:			
		powierzchnia użytkowa mieszkań	225.68		
		powierzchnia pomocnicza	0.00		
		powierzchnia ruchu	36.60		
		powierzchnia wewnętrzna kondygnacji	299.78		

Jednostka projektowa

Pracownia RUKA projekt sp. z o.o.
59-220 Legnica, ul. Wojska Polskiego 1/5

PRACOWNIA RUKA PROJEKT

Nazwa i adres inwestycji

BUDYNEK MIESZKALNY WIELORODZINNY
dz. nr 84/5 obręb 0003 Nowy Zdrój, Polanica-Zdrój

Nazwa i adres inwestora

SIM Sudety Sp. z o. o.
57-300 Kłodzko, Pl. Bolesława Chrobrego 1

Tytuł rysunku

RZUT PODDASZE UŻYTKOWE

Projektował	Nr uprawnień	Podpis	Specjalność
mgr inż. arch. Małgorzata Matynia	12/06/DOIA		ARCHITEKTONICZNA
Sprawdził	**Nr uprawnień**	**Podpis**	**Specjalność**
mgr inż. arch. Kama Gancarz	10/DSOKK/2017		ARCHITEKTONICZNA

Stadium	*Data*	Branża	Skala	Nr rys.
P.T.	13.05.2024	ARCHITEKTURA	1:100	04/A

297x500