RZUT DACHU
skala 1:100

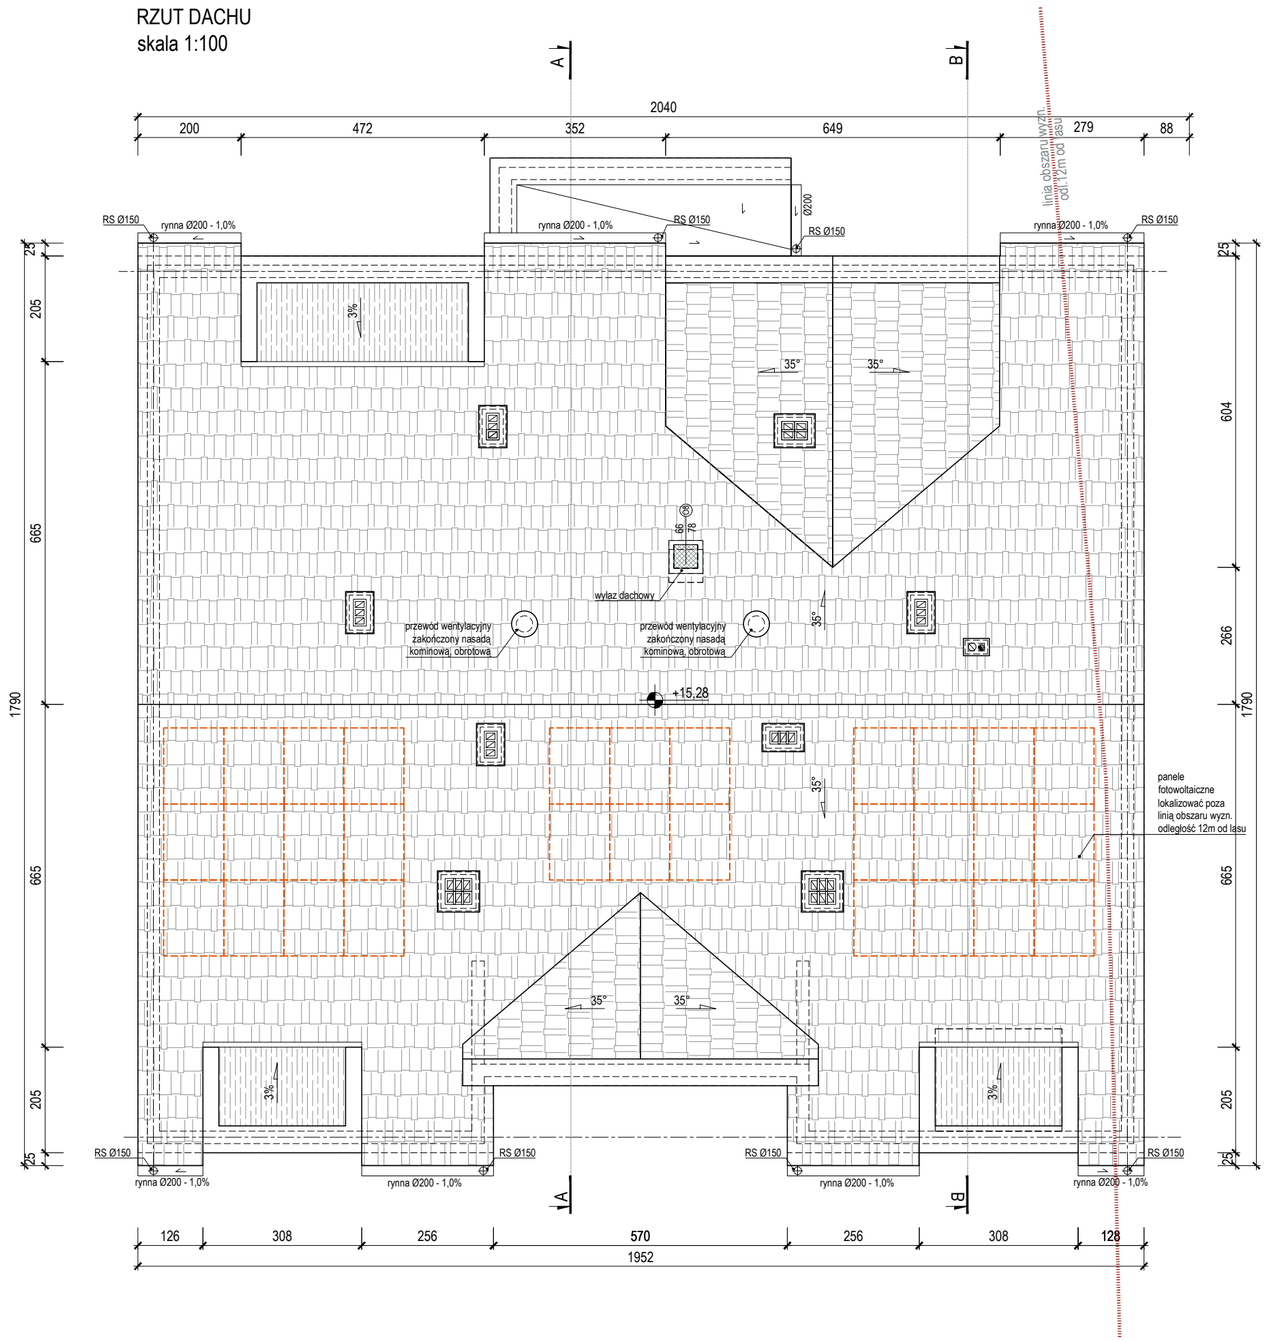

UWAGA
Przewidzieć ławy i stopnie kominiarskie.
Na powierzchni dachu zaprojektowano panele fortowoltaiczne według odrębnego opracowania.
Drewnianą konstrukcję dachu należy zabezpieczyć odpowiednim preparatem ogniochronnym do klasy reakcji na ogień B-s2, d0. Zabezpieczeniu podlegają również drewniane łaty. Pokrycie dachu klasy BROOF (t1)

Jednostka projektowa
Pracownia RUKA projekt sp. z o.o.
59-220 Legnica, ul. Wojska Polskiego 1/5

PRACOWNIA RUKA PROJEKT

Nazwa i adres inwestycji
BUDYNEK MIESZKALNY WIELORODZINNY
dz. nr 84/5 obręb 0003 Nowy Zdrój, Polanica-Zdrój

Nazwa i adres inwestora
SIM Sudety Sp. z o. o.
57-300 Kłodzko, Pl. Bolesława Chrobrego 1

Tytuł rysunku
RZUT DACHU

Projektował	Nr uprawnień	Podpis	Specjalność
mgr inż. arch. Małgorzata Matynia	12/06/DOIA		ARCHITEKTONICZNA
Sprawdził	Nr uprawnień	Podpis	Specjalność
mgr inż. arch. Kama Gancarz	10/DSOKK/2017		ARCHITEKTONICZNA

Stadium	*Data*	Branża	Skala	Nr rys.
P.T.	13.05.2024	ARCHITEKTURA	1:100	05/A

297x500