## poz. PD1.1
szt. 1

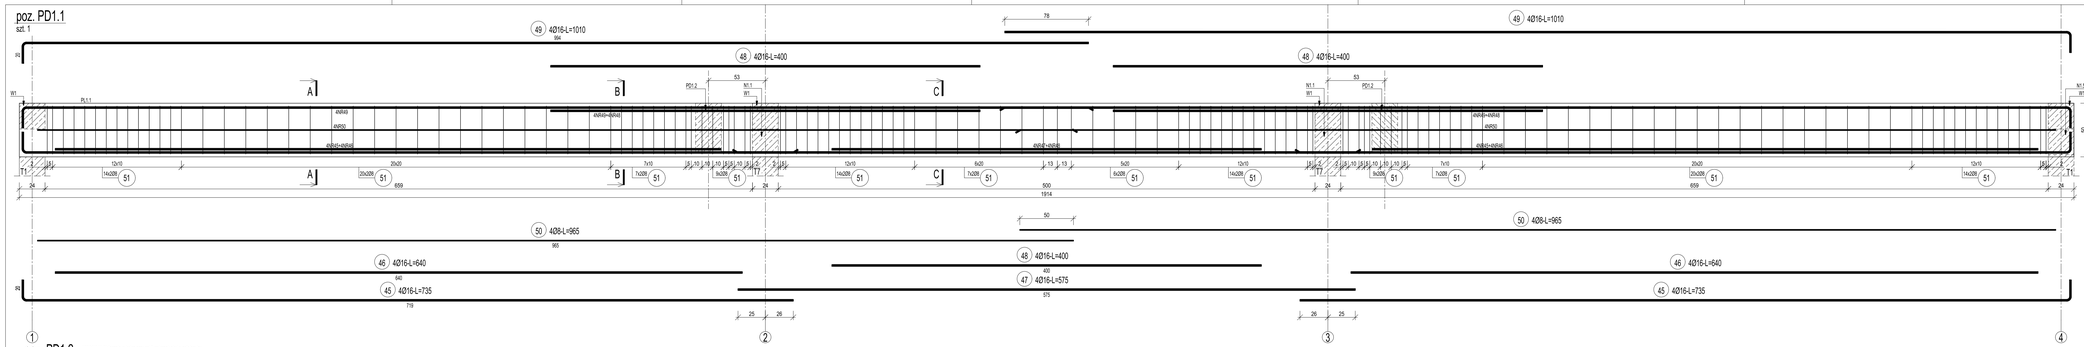


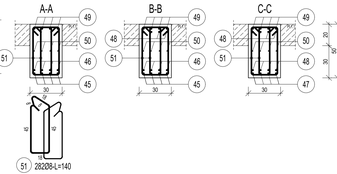


## poz. PD1.2
szt. 2

UWAGA !!! Wykrzynie w belce przy ose 3 wykonać otwór instalacyjny.
Wymiary otworu oraz dozbrojenie belki wg rys. detalu.
Element wykonalaczne ze klamą poz: SC2 i SC3

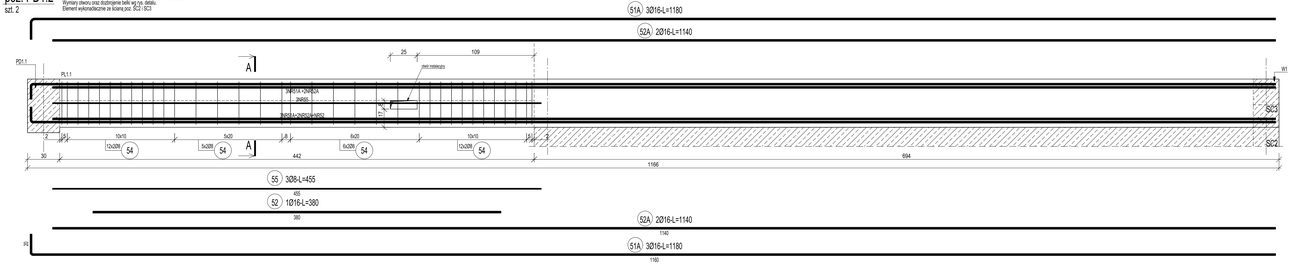


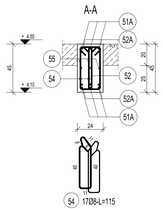


DETAL DOZBROJENIA OTWORU
poz. PD1.2 - ZBROJENIE DODATKOWE
szt. 1

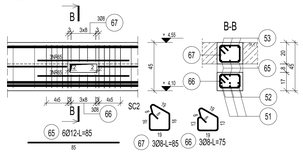


ZESTAWIENIE STALI ZBROJENIOWEJ WG RYS. 13K

| | | | |
|---|---|---|---|
| | | | |
| | | | |
| | | | |
| NAZWA ELEMENTU | ILOŚĆ ELEMENTÓW | DATA | WERSJA |

BETON: 25/30
OTULINY: 25mm
STAL ZBROJ.: B500SP

| | | | |
|---|---|---|---|
| Jednostka projektowa<br>Pracownia RUKA projekt sp. z o.o.<br>59-220 Legnica, ul. Wojska Polskiego 1/5 | | | PRACOWNIA RUKA PROJEKT |
| Nazwa i adres inwestycji<br>BUDYNEK MIESZKALNY WIELORODZINNY<br>dz. nr 84/5 obręb 0003 Nowy Zdrój, Polanica-Zdrój | | | |
| Nazwa i adres inwestora<br>SIM Sudety Sp. z o. o.<br>57-300 Kłodzko, Pl. Bolesława Chrobrego 1 | | | |
| Tytuł rysunku<br>WIEŃCE, BELKI - I PIĘTRO POZ. PD1.1, PD1.2 | | | |
| Projektował<br>mgr inż. Bartosz Karamon | Nr uprawnień<br>200/DOŚ/09 | Podpis | Specjalność<br>KONSTRUKCYJNO-BUDOWLANA |
| Sprawdził<br>mgr inż. Marcin Zaborowski | Nr uprawnień<br>208/DOŚ/09 | Podpis | Specjalność<br>KONSTRUKCYJNO-BUDOWLANA |
| Stadium<br>P.T.-W. | Data<br>13.05.2024 | Branża<br>KONSTRUKCJA | Skala<br>1:20 | Nr rys.<br>14/K |