poz. PD2.1
szt. 1

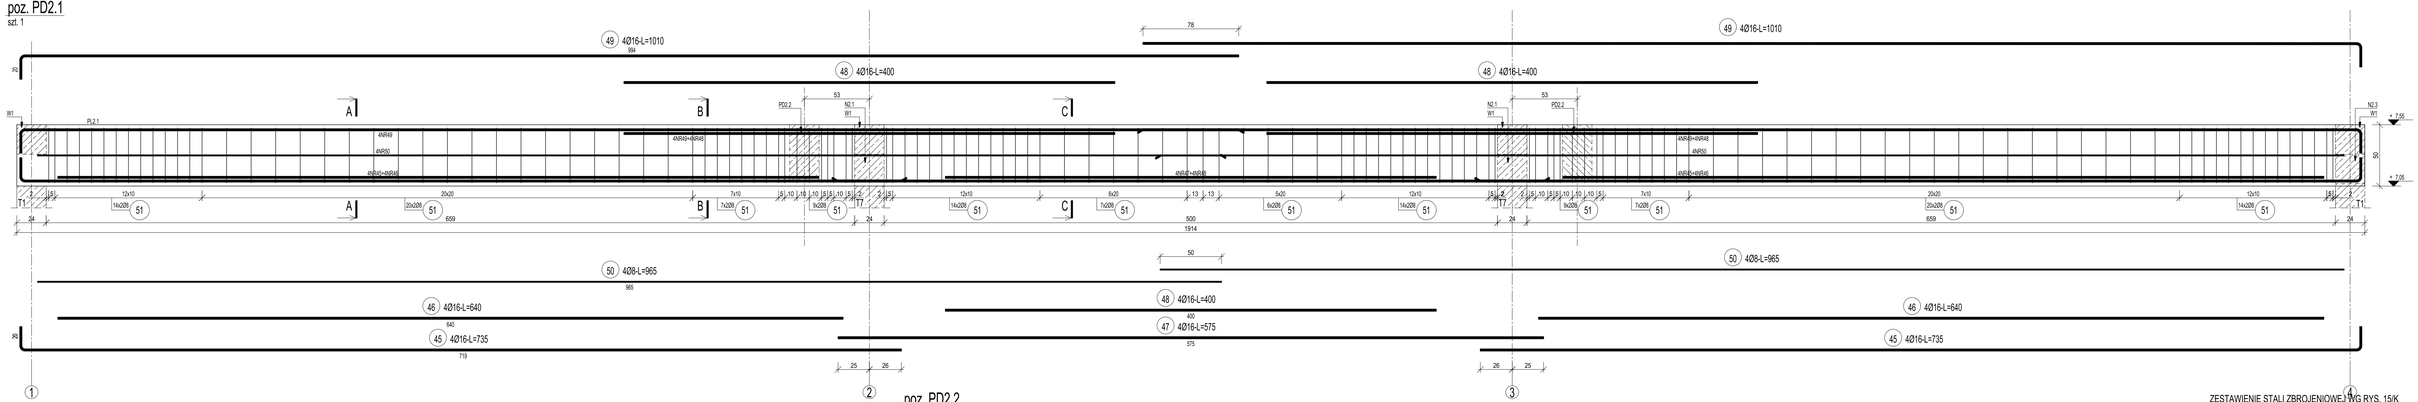

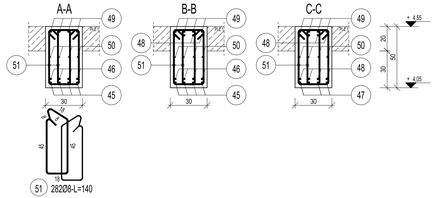

poz. PD2.2
szt. 2

UWAGA !!! Wykonanie w betonie przy osi 3 wykonać otwór instalacyjny.
Wymiary otworu oraz dozbrojenie belki wg rys. detalu.

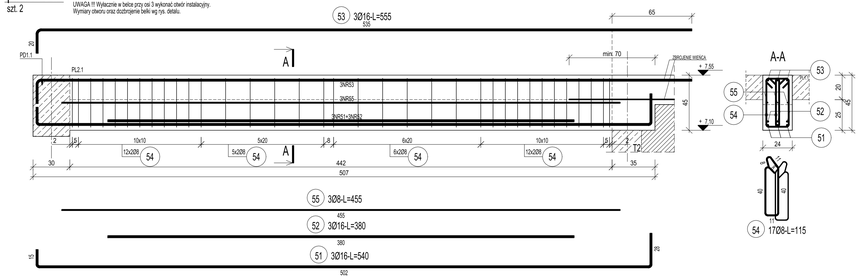

ZESTAWIENIE STALI ZBROJENIOWEJ WG RYS. 15/K

AUTOR ZMIAN	ZAKRES ZMIAN	DATA	REWIZJA

BETON: C25/30
OTULINY: 25mm
STAL ZBROJ.: B500SP

Jednostka projektowa
Pracownia RUKA projekt sp. z o.o.
59-220 Legnica, ul. Wojska Polskiego 1/5

PRACOWNIA RUKA PROJEKT

Nazwa i adres inwestycji
BUDYNEK MIESZKALNY WIELORODZINNY
dz. nr 84/5 obręb 0003 Nowy Zdrój, Polanica-Zdrój

Nazwa i adres inwestora
SM Sudety Sp. z o. o.
57-300 Kłodzko, Pl. Bolesława Chrobrego 1

Tytuł rysunku
WIEŃCE, BELKI – II PIĘTRO POZ. PD2.1, PD2.2

Projektował	Nr uprawnień	Podpis	Specjalność
mgr inż. Bartosz Karamon	200/DOŚ/09		KONSTRUKCYJNO-BUDOWLANA
Sprawdził	**Nr uprawnień**	**Podpis**	**Specjalność**
mgr inż. Marcin Zaborowski	208/DOŚ/09		KONSTRUKCYJNO-BUDOWLANA
Stadium	**Data**	**Branża**	**Skala**	**Nr rys.**
P.T.-W.	13.05.2024	KONSTRUKCJA	1:20	16/K