poz. PD3.4

szt. 1

UWAGA !!! W elemencie osadzić kotwy stalowe z pręta gwintowanego Ø16 - 500mm (łącznie) w rozstawie co max. 1.50m do mocowania murłaty.

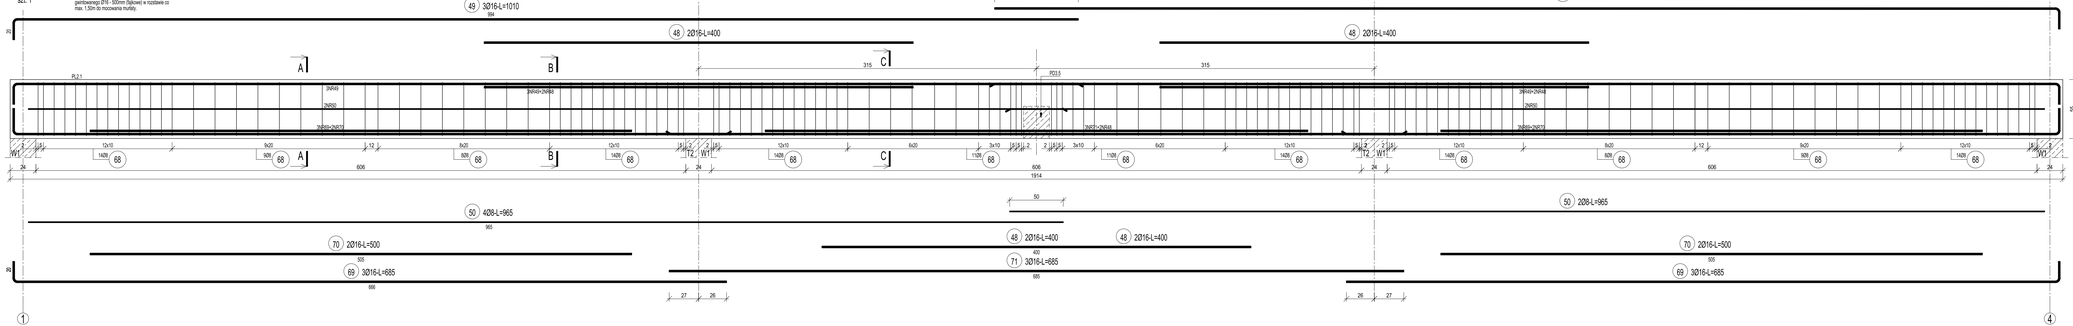

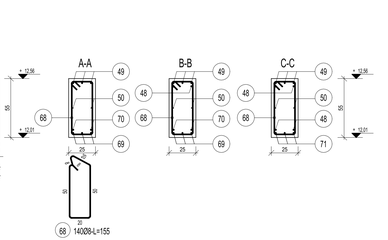

ZESTAWIENIE STALI ZBROJENIOWEJ WG RYS. 17K

Rewizja/Zmiana	Dziennik Zmian		Data	Nadzór
BETON:	C20/25			
OTULINY:	25mm			
STAL ZBROJ.:	B500SP			

poz. PD3.5

szt. 1

UWAGA !!! W elemencie osadzić kotwy stalowe z pręta gwintowanego Ø16 - 500mm (łącznie) w rozstawie co max. 1.50m do mocowania murłaty.

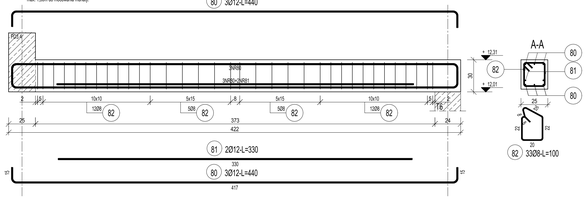

poz. PD3.6

szt. 1

UWAGA !!! W elemencie osadzić kotwy stalowe z pręta gwintowanego Ø16 - 500mm (łącznie) w rozstawie co max. 1.50m do mocowania murłaty.

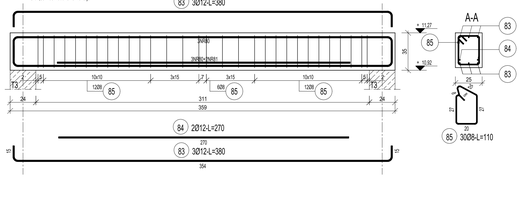

Jednostka projektowa				PRACOWNIA RUKA PROJEKT
Pracownia RUKA projekt sp. z o.o. 59-220 Legnica, ul. Wojska Polskiego 1/5				
Nazwa i adres inwestycji				
BUDYNEK MIESZKALNY WIELORODZINNY dz. nr 84/5 obręb 0003 Nowy Żórawina, Polanica-Zdrój				
Nazwa i adres inwestora				
SIM Sudety Sp. z o. o. 57-300 Kłodzko, Pl. Bolesława Chrobrego 1				
Tytuł rysunku				
WIEŃCE, BELKI - PODDASZE POZ. PD3.4-3.6				
Projektował	Nr uprawnień	Podpis	Specjalność	
mgr inż. Bartosz Karamon	200/DOŚ/09		KONSTRUKCYJNO-BUDOWLANA	
Sprawdził	Nr uprawnień	Podpis	Specjalność	
mgr inż. Marcin Zaborowski	268/DOŚ/09		KONSTRUKCYJNO-BUDOWLANA	
Stadium	Data	Branża	Skala	Nr rys.
P.W.	25.03.2024	KONSTRUKCJA	1:20	19/K