# RZUT PARTERU - GARAŻU
skala 1:100 [cm]

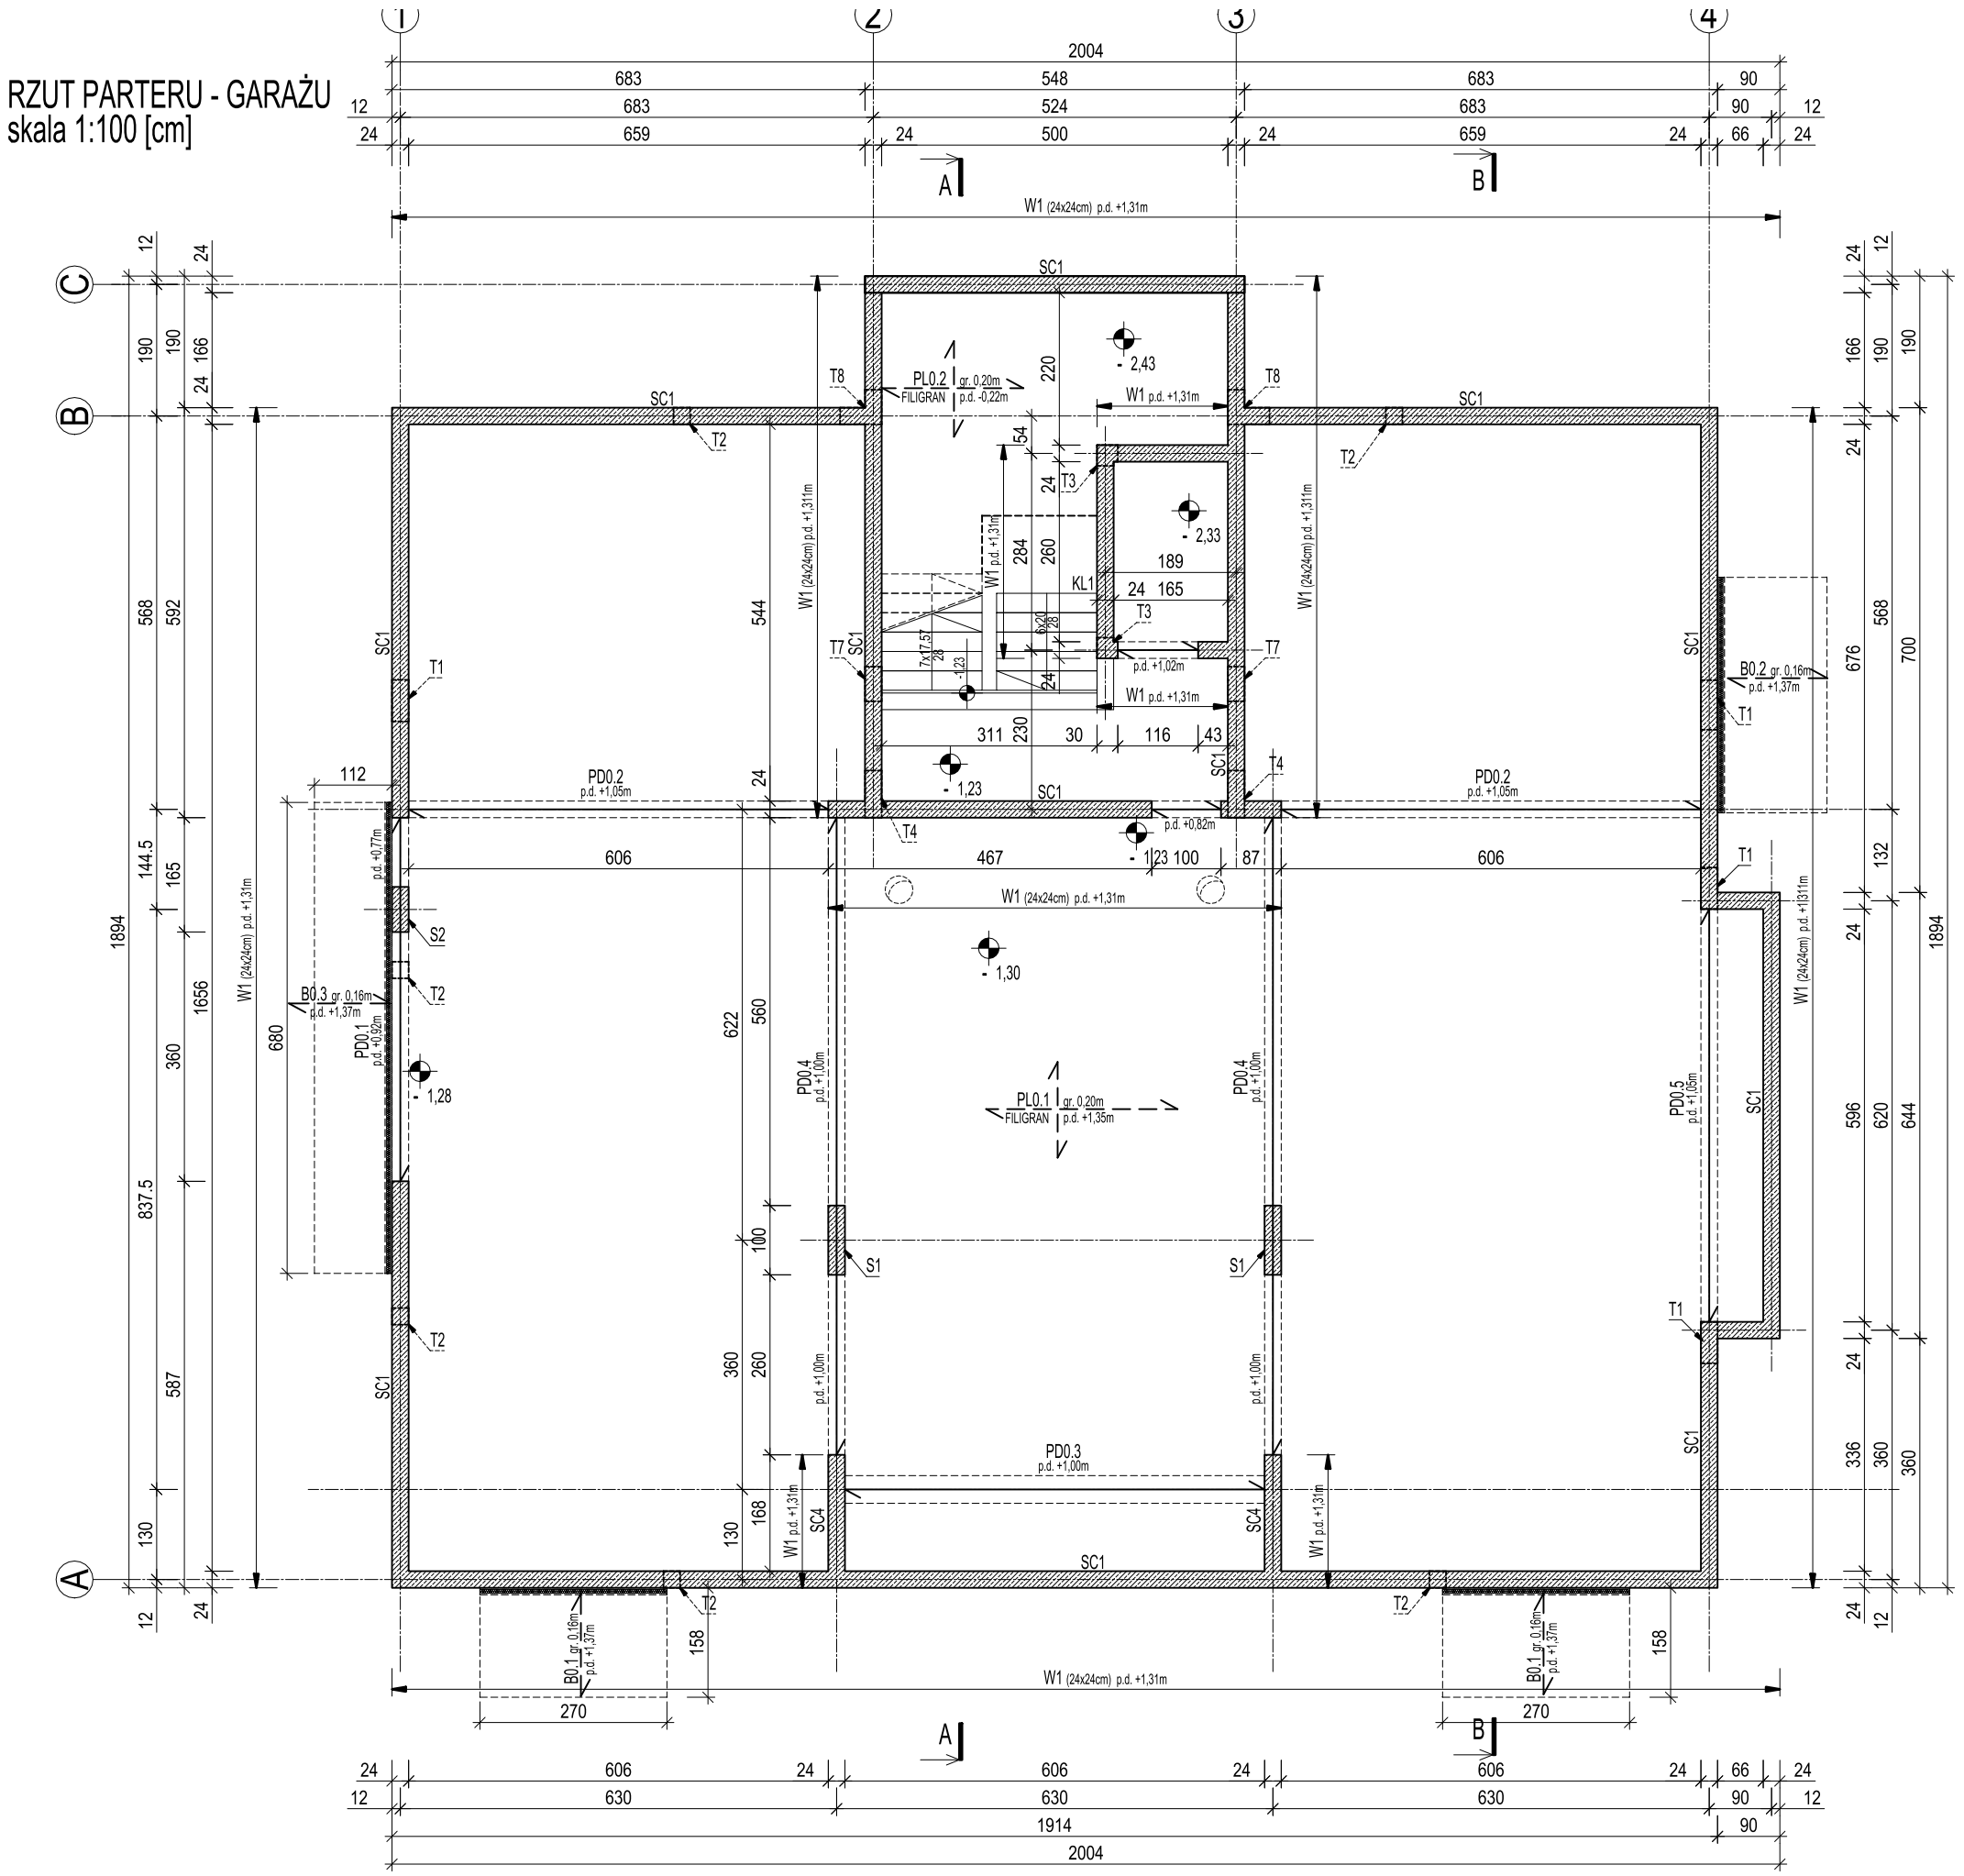


## ZESTAWIENIE ŻELBETOWYCH ELEMENTÓW KONSTRUKCYJNYCH

| POZ. | ELEMENT | OPIS | MATERIAŁ | ZBROJENIE | UWAGI |
|---|---|---|---|---|---|
| SC1 | gr.24cm | ściana żelbetowa | C25/30 | pion: #8 co 15cm - obustronnie<br>poziom: #8 co15cm - obustronnie | |
| SC3 | gr.24cm | ściana żelbetowa | C25/30 | pion: #12 co 15cm - obustronnie<br>poziom: #12 co15cm - obustronnie | |
| SC4 | gr.24cm | ściana żelbetowa | C25/30 | pion: #12 co 15cm - obustronnie<br>poziom: #12 co15cm - obustronnie | |
| S1 | 24x100cm | słup | C25/30 | 24#16; strz. 2#6 co 10/20cm | |
| S2 | 24x65cm | słup | C25/30 | 16#12; strz. 2#6 co 10/20cm | |
| PD0.1 | 24x63cm | podciąg | C25/30 | D: 6#16 G: 6#16; strz. 2#8 co 10/20cm | |
| PD0.2 | 24x50cm | podciąg | C25/30 | D: 8#20 G: 3#20; podpora G: 3#20 strz. 2#8 co 10/20cm | |
| PD0.3 | 40x55cm | podciąg | C25/30 | D: 9#20 G: 5#20; strz. 2#8 co 10/20cm | |
| PD0.4 | 24x55cm | podciąg | C25/30 | D: 8#16 G: 6#16; strz. 2#8 co 10/20cm | |
| PD0.5 | 24x50cm | podciąg | C25/30 | D: 5#16 G: 6#16; strz. 2#8 co 10/20cm | |
| PL0.1 | gr.20cm | płyta stropowa | C20/25 | D: #10 co 14cm - krzyżowo,<br>G: #10/#12 co 12/14cm - krzyżowo, | FILIGRAN |
| PL0.2 | gr.20cm | płyta stropowa | C20/25 | D: #10 co 14cm - krzyżowo,<br>G: #10 co 14cm - krzyżowo, | FILIGRAN |
| B0.1 | gr.16cm | płyta balkonowa | C20/25 | D: #8 co 14cm - krzyżowo,<br>G: #12 co 12cm, rozdz. #8 co 14cm | płyta pref. |
| B0.2 | gr.16cm | płyta balkonowa | C20/25 | D: #8 co 14cm - krzyżowo,<br>G: #12 co 12cm, rozdz. #8 co 14cm | płyta pref. |
| B0.3 | gr.16cm | płyta balkonowa | C20/25 | D: #8 co 14cm - krzyżowo,<br>G: #12 co 12cm, rozdz. #8 co 14cm | płyta pref. |
| KL1 | gr.18cm | płyta spocznikowa | C20/25 | D: 8#16+#12 co 14cm; G: #10 co 14cm, rozdz. #6 co 20cm | |
| | gr.16cm | płyta biegu | C20/25 | D: #10 co 14cm; G: #10 co 14cm, rozdz. #6 co 20cm | |

## LEGENDA:

- elementy żelbetowe
- nadproże/podciąg żelbetowy
- + 2,85 — poziom wykończonej posadzki
- T2 — kotwiony w ścianie żelbetowej element startujący z poziomu stropu

UWAGI:

1. Projektowany poziom zera budynku: ± 0,00m = 384,00 m n.p.m.
2. Zbrojenie ścian łączyć na zakład min. 45Ø. W jednym miejscu dopuszcza się łączenia 50% prętów. W narożach zbrojenie należy uciąglić stosując dodatkowe wkładki.
   Zbrojenie podciągów kotwić w ścianach żelbetowych na projektowaną głębokość.
   Ze ścian żelbetowych wypuścić pręty startowe do polaczenia ze zbrojeniem trzpieni następnej kondygnacji. Rozkład zbrojenia danego elementu wg rysunków zbrojeniowych danego elementu.
   Otwory przejść instalacji sanitarnych nalezy dozbroić dodatkowymi wkładkami.
3. Przed zalaniem ścian żelbetowych zabezpieczyć wszystkie przejścia instalacyjne zgodnie z rys. poszczególnych branż.
4. Ściany fundamentowe izolować przeciwwilgociowo poprzez malowanie np. szlamem asfaltowo-bitumicznym.
5. W przerwach roboczych elementów żelbetowych stosować taśmy uszczelniające.

| | |
|---|---|
| BETON: | C25/30 |
| OTULINY: | 25mm; ściany - 30mm |
| STAL ZBROJ.: | B500SP |

Jednostka projektowa

Pracownia RUKA projekt sp. z o.o.
59-220 Legnica, ul. Wojska Polskiego 1/5

PRACOWNIA RUKA PROJEKT

Nazwa i adres inwestycji

BUDYNEK MIESZKALNY WIELORODZINNY
dz. nr 84/5 obręb 0003 Nowy Zdrój, Polanica-Zdrój

Nazwa i adres inwestora

SIM Sudety Sp. z o. o.
57-300 Kłodzko, Pl. Bolesława Chrobrego 1

Tytuł rysunku

# RZUT PARTERU-GARAŻU

| Projektował | Nr uprawnień | Podpis | Specjalność |
|---|---|---|---|
| mgr inż. Bartosz Karamon | 200/DOŚ/09 | | KONSTRUKCYJNO-BUDOWLANA |
| **Sprawdził** | **Nr uprawnień** | **Podpis** | **Specjalność** |
| mgr inż. Marcin Zaborowski | 208/DOŚ/09 | | KONSTRUKCYJNO-BUDOWLANA |

| Stadium | Data | Branża | Skala | Nr rys. |
|---|---|---|---|---|
| P.T-W. | 13.05.2024 | KONSTRUKCJA | 1:100 | 02/K |