RZUT DACHU
skala 1:100 [cm]

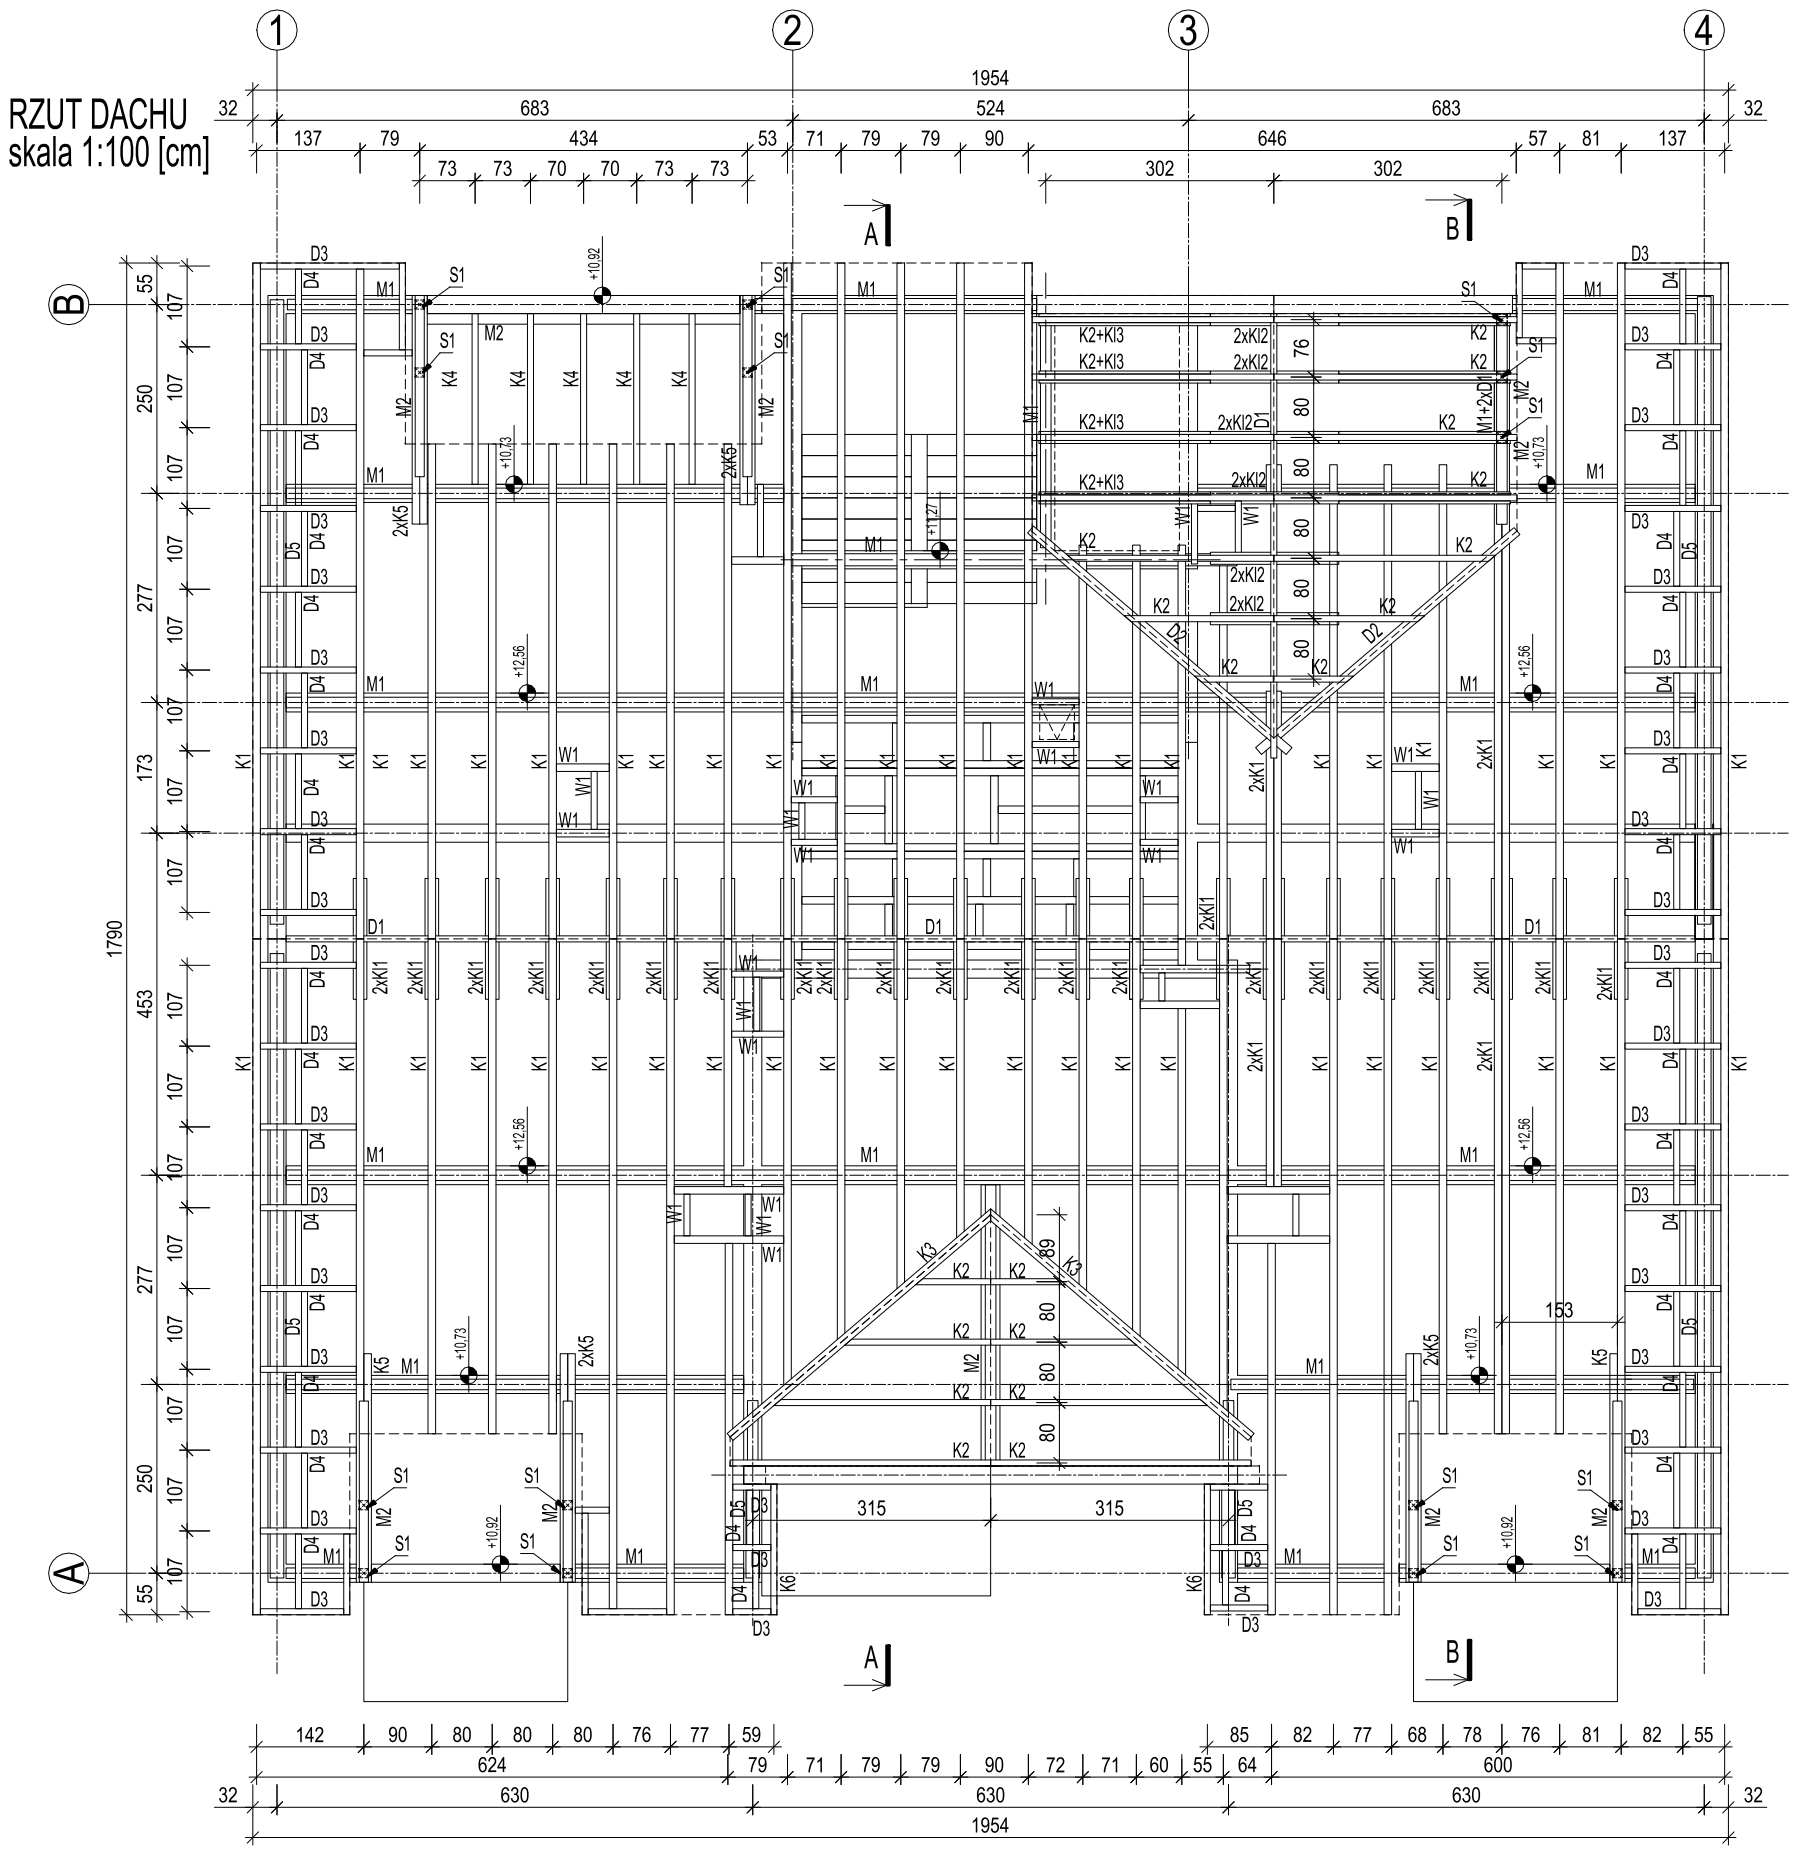

ZESTAWIENIE GŁÓWNY ELEMENTÓW DREWNIANYCH WIĘŹBY DACHOWEJ

POZ.	ELEMENT	OPIS	MATERIAŁ
K1	8x20cm	krokwie	C24
K2	8x20cm	krokwie	C24
K3	12x24cm	krokwie	C24
K4	8x20cm	krokwie	C24
K5	8x20cm	krokwie	C24
K6	8x20cm	krokwie	C24
KI1	6x16cm	kleszcz	C24
KI2	6x16cm	kleszcz	C24
KI3	6x20cm	kleszcz	C24
M1	16x16cm	murłata	C24
M2	14x14cm	murłata	C24
D1	8x20cm	deska	C24
D2	8x26cm	deska	C24
D3	8x20cm	deska	C24
D4	8x20cm	deska	C24
D5	10x20cm	deska	C24
S1	12x12cm	słup	C24
B1	10x22cm	belka strop.	C24
W1	8x20cm	wymian	C24

UWAGI:

1. Projektowany poziom zera budynku: ± 0,00m = 384,00 m n.p.m.
2. Przed wykonaniem elementów składowych więźby dachowej należy zweryfikować wymiary budynku poprzez inwentaryzację i ewentualne różnice uwzględnić w wykonywanych elementach.
3. Wszystkie elementy drewniane więźby dachowej zaimpregnować bio- i ogniochronnie, preparatami np. Fobos M4 do klasy materiału zniezapalnego.
4. W miejscu oparcia elementów drewnianych na murze lub elementach żelbetowych należy stosować przekładki izolujące z papy.
5. Połączenia poszczególnych elementów drewanianych należy wykonać jako ciesielskie lub użyciu złączy BMF.
6. W lukarnach płaskich, dopuszcza się wykonanie ścian bocznych lukarny w konstrukcji słupowo-ryglowej lub szkieltowej z desek.

DREWNO.: C24

Jednostka projektowa

Pracownia RUKA projekt sp. z o.o.

59-220 Legnica, ul. Wojska Polskiego 1/5

PRACOWNIA RUKA PROJEKT

Nazwa i adres inwestycji

BUDYNEK MIESZKALNY WIELORODZINNY

dz. nr 84/5 obręb 0003 Nowy Zdrój, Polanica-Zdrój

Nazwa i adres inwestora

SIM Sudety Sp. z o. o.

57-300 Kłodzko, Pl. Bolesława Chrobrego 1

Tytuł rysunku

RZUT DACHU

Projektował	Nr uprawnień	Podpis	Specjalność
mgr inż. Bartosz Karamon	200/DOŚ/09		KONSTRUKCYJNO-BUDOWLANA
Sprawdził	**Nr uprawnień**	**Podpis**	**Specjalność**
mgr inż. Marcin Zaborowski	208/DOŚ/09		KONSTRUKCYJNO-BUDOWLANA

Stadium	Data	Branża	Skala	Nr rys.
P.T-W.	13.05.2024	KONSTRUKCJA	1:100	06/K