RZUT PODDASZE UŻYTKOWE
skala 1:100 [cm]

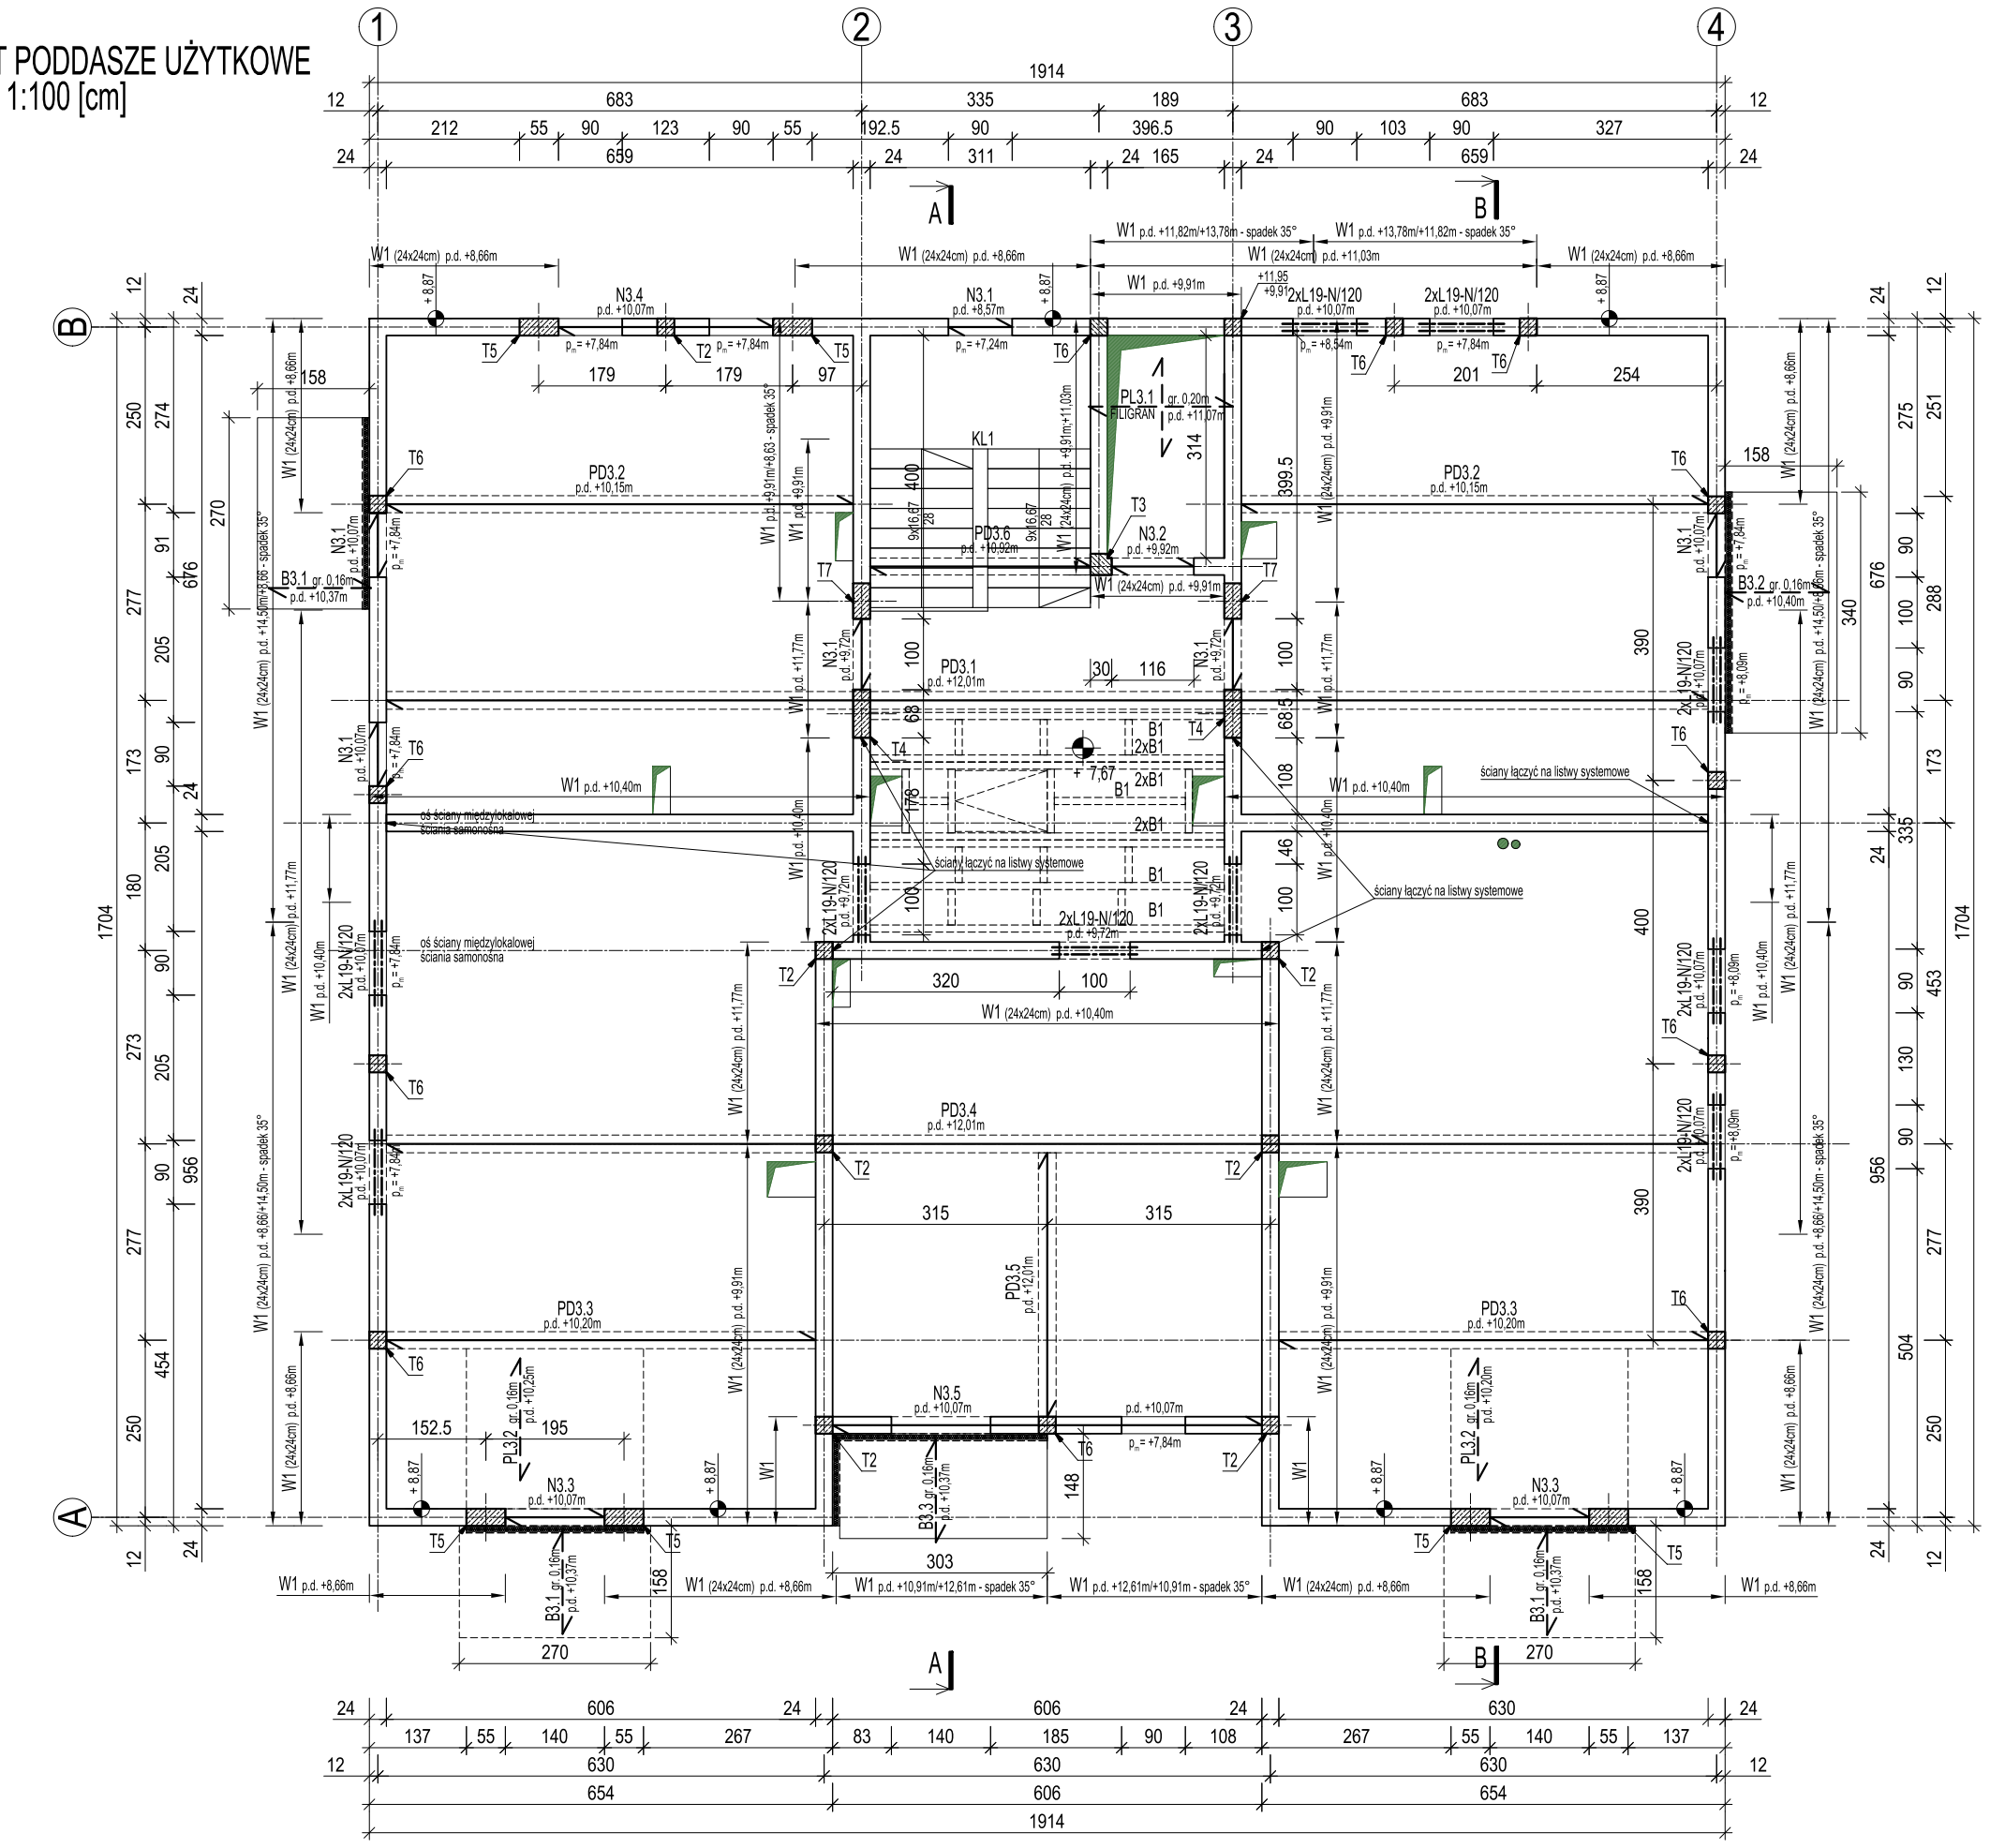
1
2
3
4
A
B
1914
W1 (24x24cm) p.d. +8,66m
W1 p.d. +11,82m/+13,78m - spadek 35°
W1 p.d. +13,78m/+11,82m - spadek 35°
W1 p.d. +9,91m
W1 (24x24cm) p.d. +11,03m
W1 p.d. +10,40m
W1 p.d. +10,07m
W1 p.d. +12,61m/+10,91m - spadek 35°
W1 p.d. +10,91m/+12,61m - spadek 35°
W1 (24x24cm) p.d. +9,91m
W1 (24x24cm) p.d. +11,77m
W1 (24x24cm) p.d. +10,40m
W1 (24x24cm) p.d. +10,07m
W1 (24x24cm) p.d. +8,66m+14,50m - spadek 35°
W1 (24x24cm) p.d. +8,66m
W1 (24x24cm) p.d. +11,03m
W1 (24x24cm) p.d. +9,91m
W1 (24x24cm) p.d. +11,77m
W1 (24x24cm) p.d. +10,40m
W1 (24x24cm) p.d. +10,07m
W1 (24x24cm) p.d. +8,66m+14,50m - spadek 35°
PD3.1 p.d. +12,01m
PD3.2 p.d. +10,15m
PD3.3 p.d. +10,20m
PD3.4 p.d. +12,01m
PD3.5 p.d. +12,01m
PD3.6 p.d. +10,20m
KL1
PL3.1 gr. 0,20m p.d. +11,01m
PL3.2 gr. 0,16m p.d. +10,25m
B3.1 gr. 0,16m p.d. +10,37m
B3.2 gr. 0,16m p.d. +10,40m
N3.1 p.d. +10,07m
N3.2 p.d. +9,92m
N3.3 p.d. +10,07m
N3.4 p.d. +10,07m
N3.5 p.d. +10,07m
2xL19-N/120 p.d. +10,07m
2xL19-N/120 p.d. +9,72m
2xL19-N/120 p.d. +10,07m
2xL19-N/120 p.d. +10,40m
2xL19-N/120 p.d. +10,40m
2xL19-N/120 p.d. +10,07