PRZEKRÓJ A-A
skala 1:100 [cm]

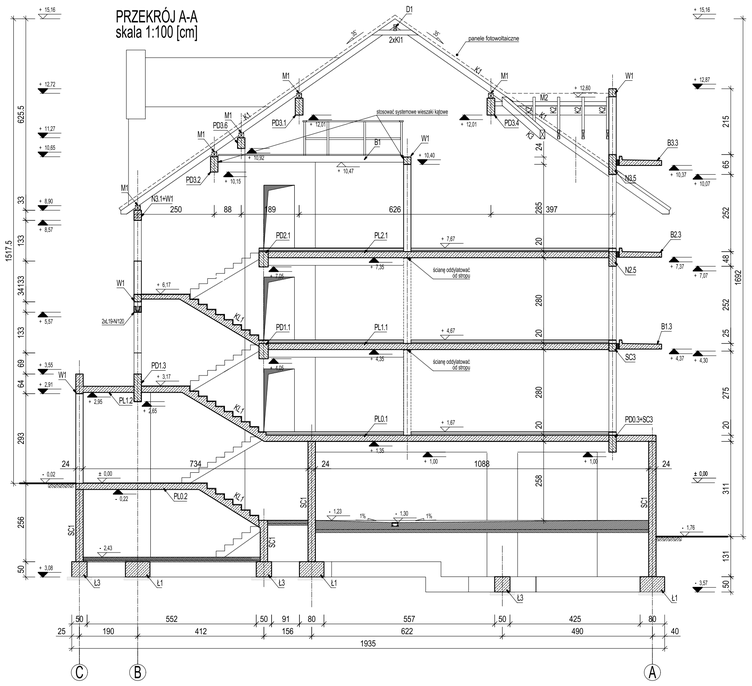

PRZEKRÓJ B-B
skala 1:100 [cm]

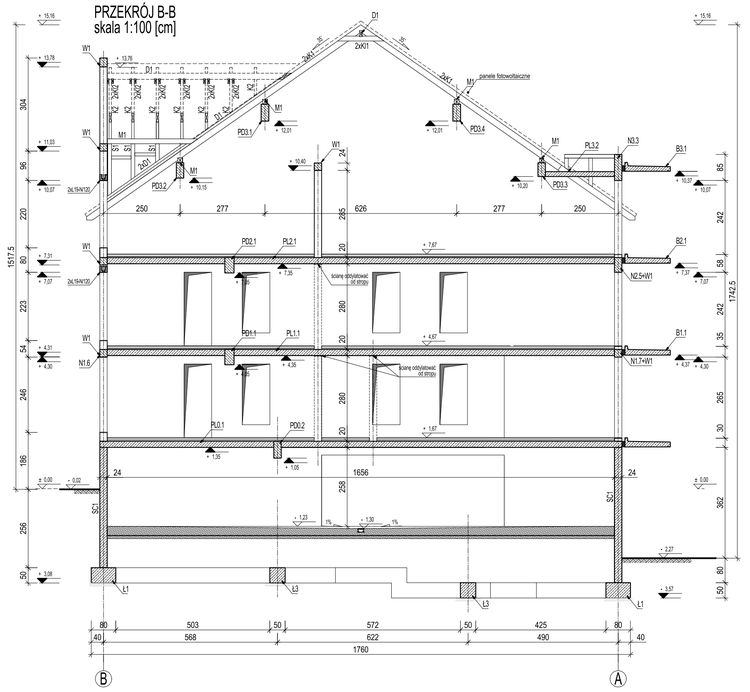

B.Karamon	Zmiana poziomu nadproży w ścianach zewnętrznych z +4.07m na +4.30m. Z wyłączeniem nadproży w ścianie szczytowej przy w osi 4. Wprowadzono łatwy pod rolety zewnętrzne. Zamiana nadproży prefabrykowanych w ścianie zewnętrznej na belki żelbetowe poz. N1.6	30.04.2026r.	A
AUTOR ZMIAN	ZAKRES ZMIAN	DATA	REWIZJA

Jednostka projektowa

Pracownia RUKA projekt sp. z o.o.
59-220 Legnica, ul. Wojska Polskiego 1/5

PRACOWNIA RUKA PROJEKT

Nazwa i adres inwestycji

BUDYNEK MIESZKALNY WIELORODZINNY
dz. nr 84/5 obręb 0003 Nowy Zdrój, Polanica-Zdrój

Nazwa i adres inwestora

SIM Sudety Sp. z o. o.
57-300 Kłodzko, Pl. Bolesława Chrobrego 1

Tytuł rysunku

PRZEKROJE A-A, B-B

Projektował: mgr inż. Bartosz Karamon	Nr uprawnień: 200/DOŚ/09	Podpis:	Specjalność: KONSTRUKCYJNO-BUDOWLANA
Sprawdził: mgr inż. Marcin Zaborowski	Nr uprawnień: 208/DOŚ/09	Podpis:	Specjalność: KONSTRUKCYJNO-BUDOWLANA
Stadium: P.T-W.	Data: 13.05.2024	Branża: KONSTRUKCJA	Skala: 1:100
			Nr rys.: 07/K-A