LEGENDA:

0. KOCIOL GAZOWY JEDNOFUNKCYJNY 30kW
1. POMPA CIEPŁA TYPU MOBOBLOK 60kW
2. BUFOR CIEPŁA 500dm3
3. PODGRZEWACZ POJEMNOŚCIOWY C.W.U. 750dm3
4. GRZAŁKA ELEKTRYCZNA 5kW
5. ZAWÓR ZWROTNY
6. PRZEPONOWE NACZYNIE WZBIORCZE
7. ZAWÓR KULOWY ODCINAJĄCY
8. POMPA OBIEGOWA C.O.
9. FILTR WODY
10. ZAWÓR BEZPIECZEŃSTWA
11. FILTROODMULNIK
12. GRZAŁKA PRZECIWZAMROŻENIOWA
13. ZAWÓR PRZEŁĄCZENIOWY C.O/C.W.U.
14. MANOMETR
15. ZAWÓR SPUSTOWY
16. TERMOMETR
17. POMPA CYRKULACYJNA
18. POMPA OBIEGOWA C.O.

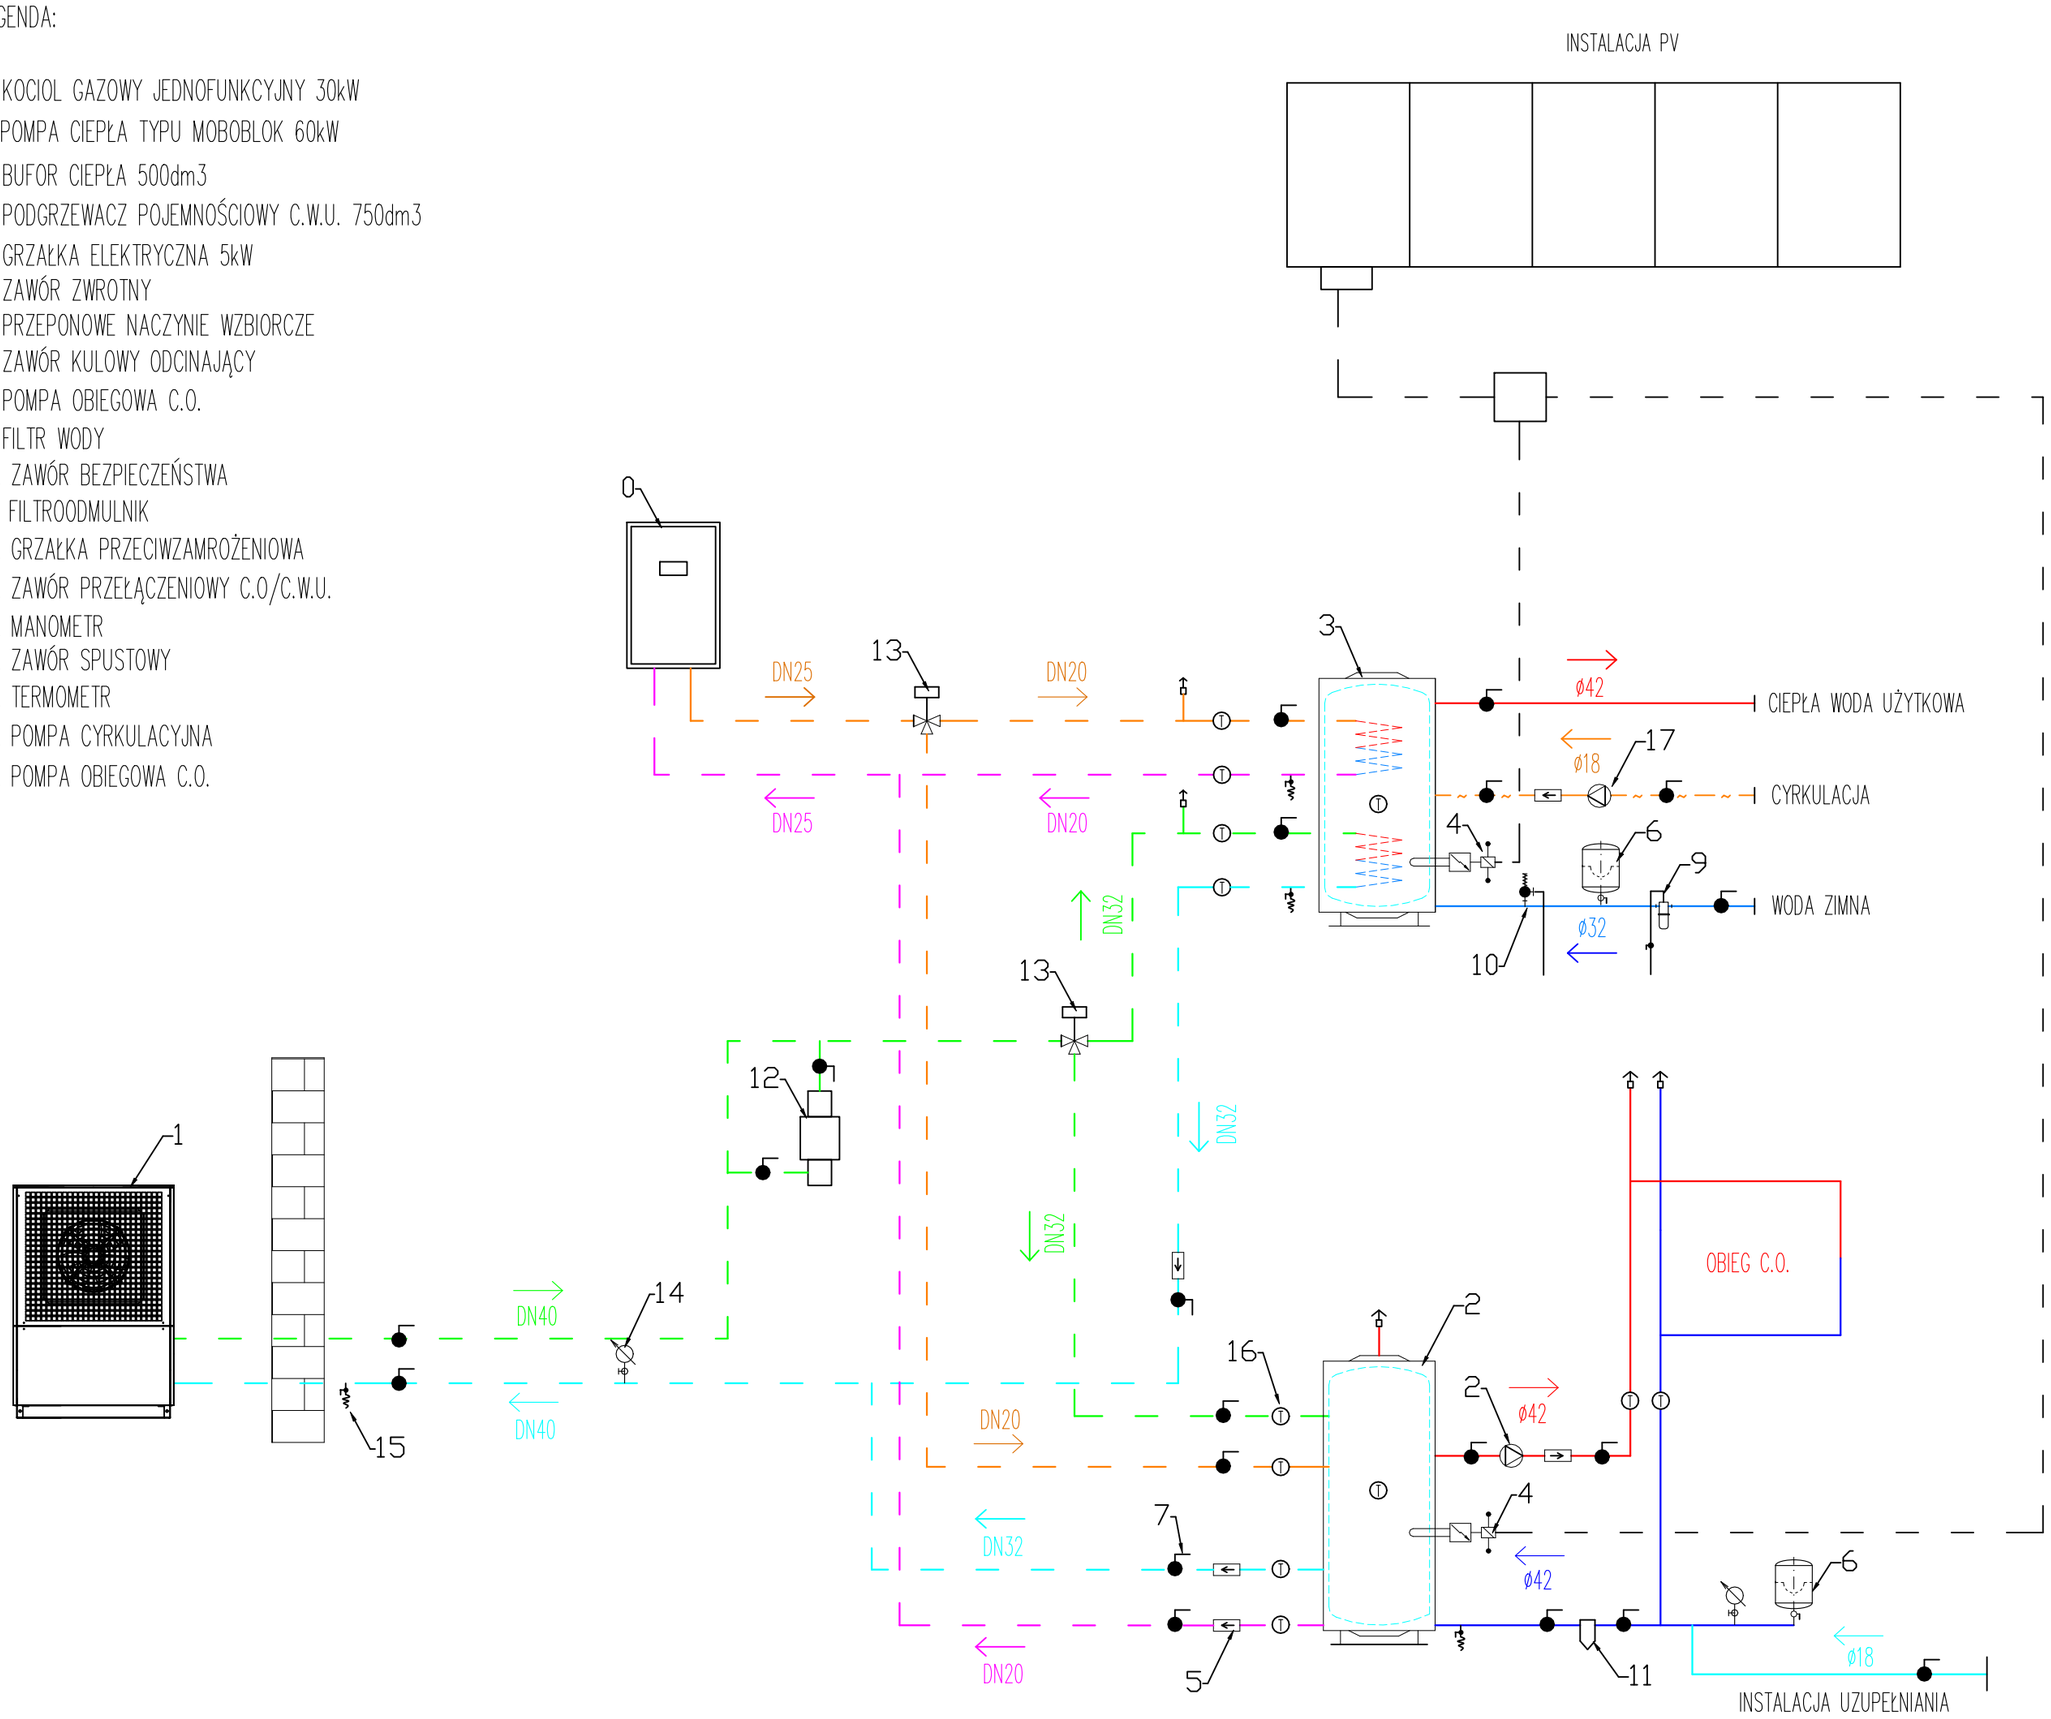

Jednostka projektowa: Pracownia RUKA projekt sp. z o.o. 59–220 Legnica, ul. Wojska Polskiego 1/5			PRACOWNIA RUKA PROJEKT
Nazwa i adres inwestycji: BUDYNEK MIESZKALNY WIELORODZINNY dz. nr 84/5 obręb 0003 Nowy Zdrój, Polanica–Zdrój			
Nazwa i adres inwestora: SIM Sudety Sp. z o. o. 57–300 Kłodzko, Pl. Bolesława Chrobrego 1			
Tytuł rysunku: SCHEMAT INSTALACJI W KOTŁOWNI			
Projektował: inż. Stefan Augustyn	Nr uprawnień: Kn 178/72	Podpis:	Specjalność: SANITARNA
Sprawdził: mgr inż. Leszek Szmagara	Nr uprawnień: 10/93/Lw	Podpis:	Specjalność: SANITARNA
Stadium: P.T. / Data: 13.05.2024	Branża: SANITARNA	Skala:	Nr rys.: 11S