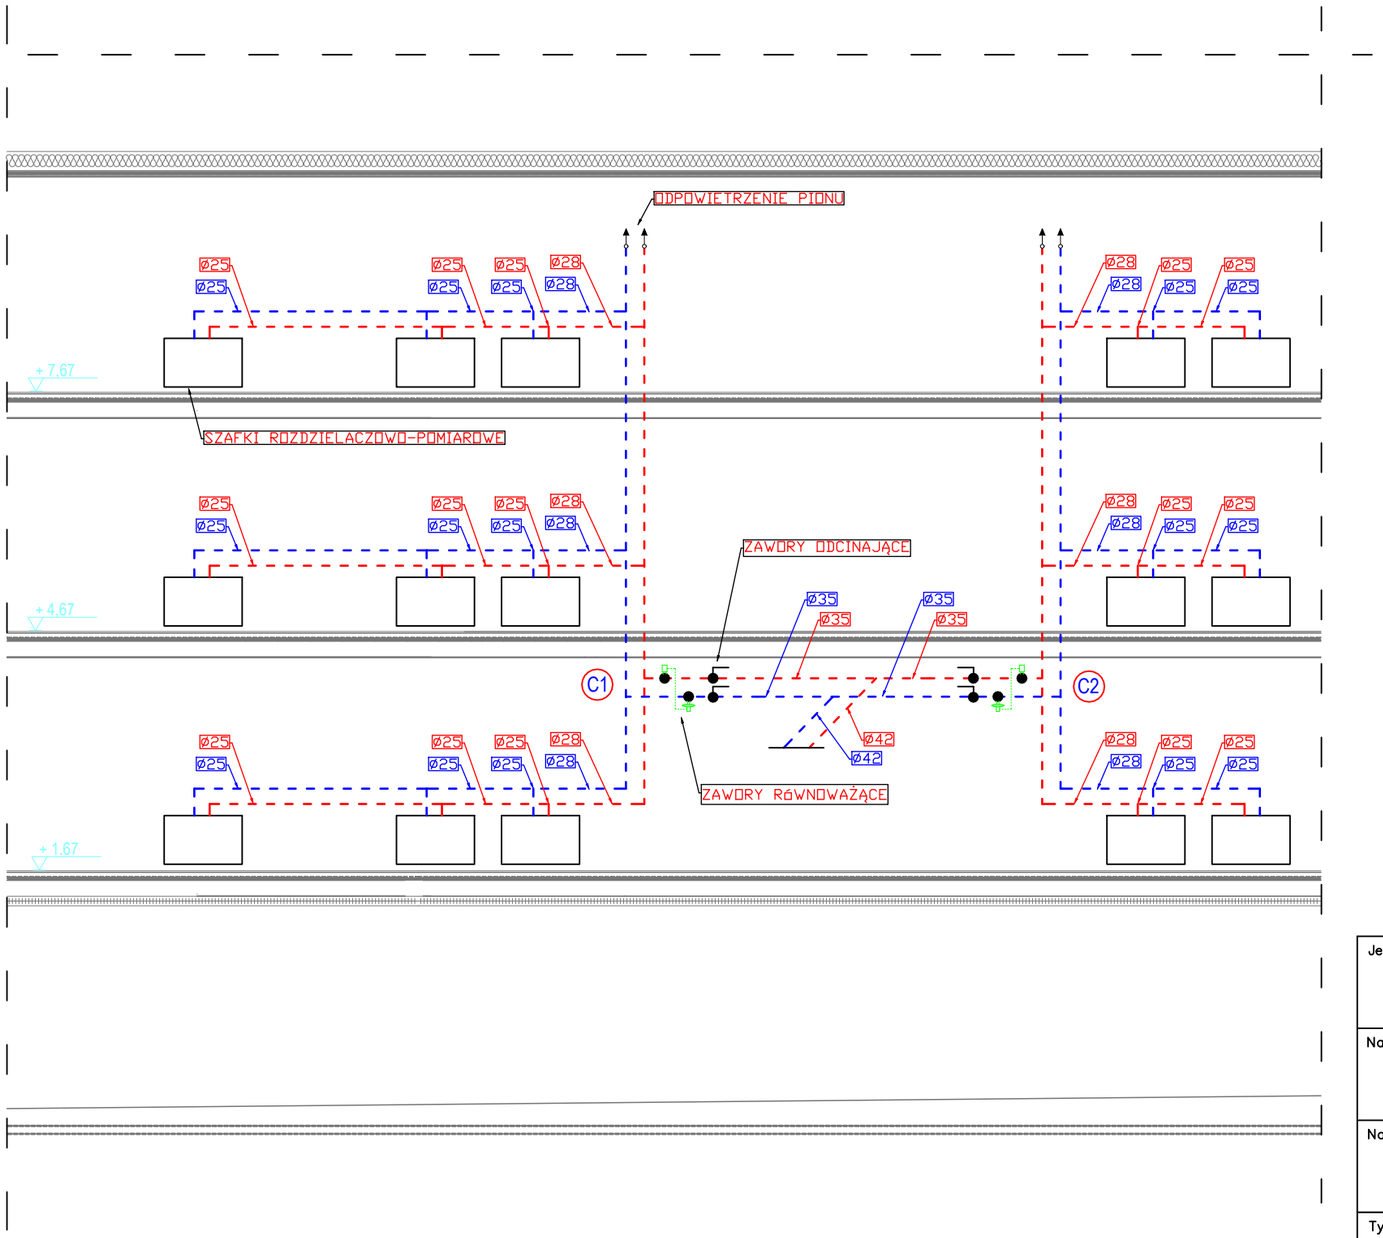

SZAFKA ROZDZIELACZOWO – POMIAROWA

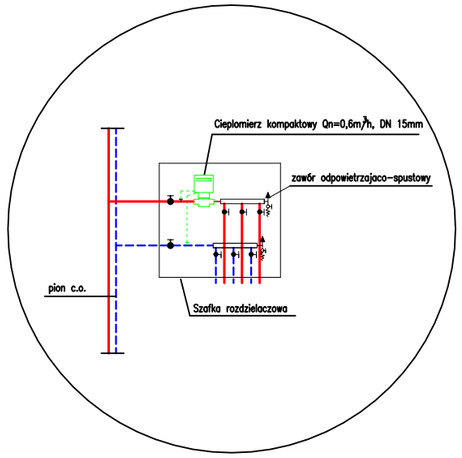

UWAGA!

PRZEJŚCIA PRZEZ:
ŚCIANY, STROPY ORAZ POD ŁAWAMI FUNDAMENTOWYMI
NALEŻY ZABEZPIECZYĆ RURAMI OCHRONNYMI!

Jednostka projektowa: Pracownia RUKA projekt sp. z o.o. 59–220 Legnica, ul. Wojska Polskiego 1/5				PRACOWNIA RUKA PROJEKT
Nazwa i adres inwestycji: BUDYNEK MIESZKALNY WIELORODZINNY dz. nr 84/5 obręb 0003 Nowy Zdrój, Polanica–Zdrój				
Nazwa i adres inwestora: SIM Sudety Sp. z o. o. 57–300 Kłodzko, Pl. Bolesława Chrobrego 1				
Tytuł rysunku: ROZWINIECIE INSTALACJI C.O.				
Projektował: inż. Stefan Augustyn		Nr uprawnień: Kn 178/72	Podpis:	Specjalność: SANITARNA
Sprawdził: mgr inż. Leszek Szmagara		Nr uprawnień: 10/93/Lw	Podpis:	Specjalność: SANITARNA
Stadium: P.T.	Data: 13.05.2024	Branża: SANITARNA	Skala: 1:100	Nr rys.: 12S