RZUT PARTERU - GARAŻ
skala 1:100

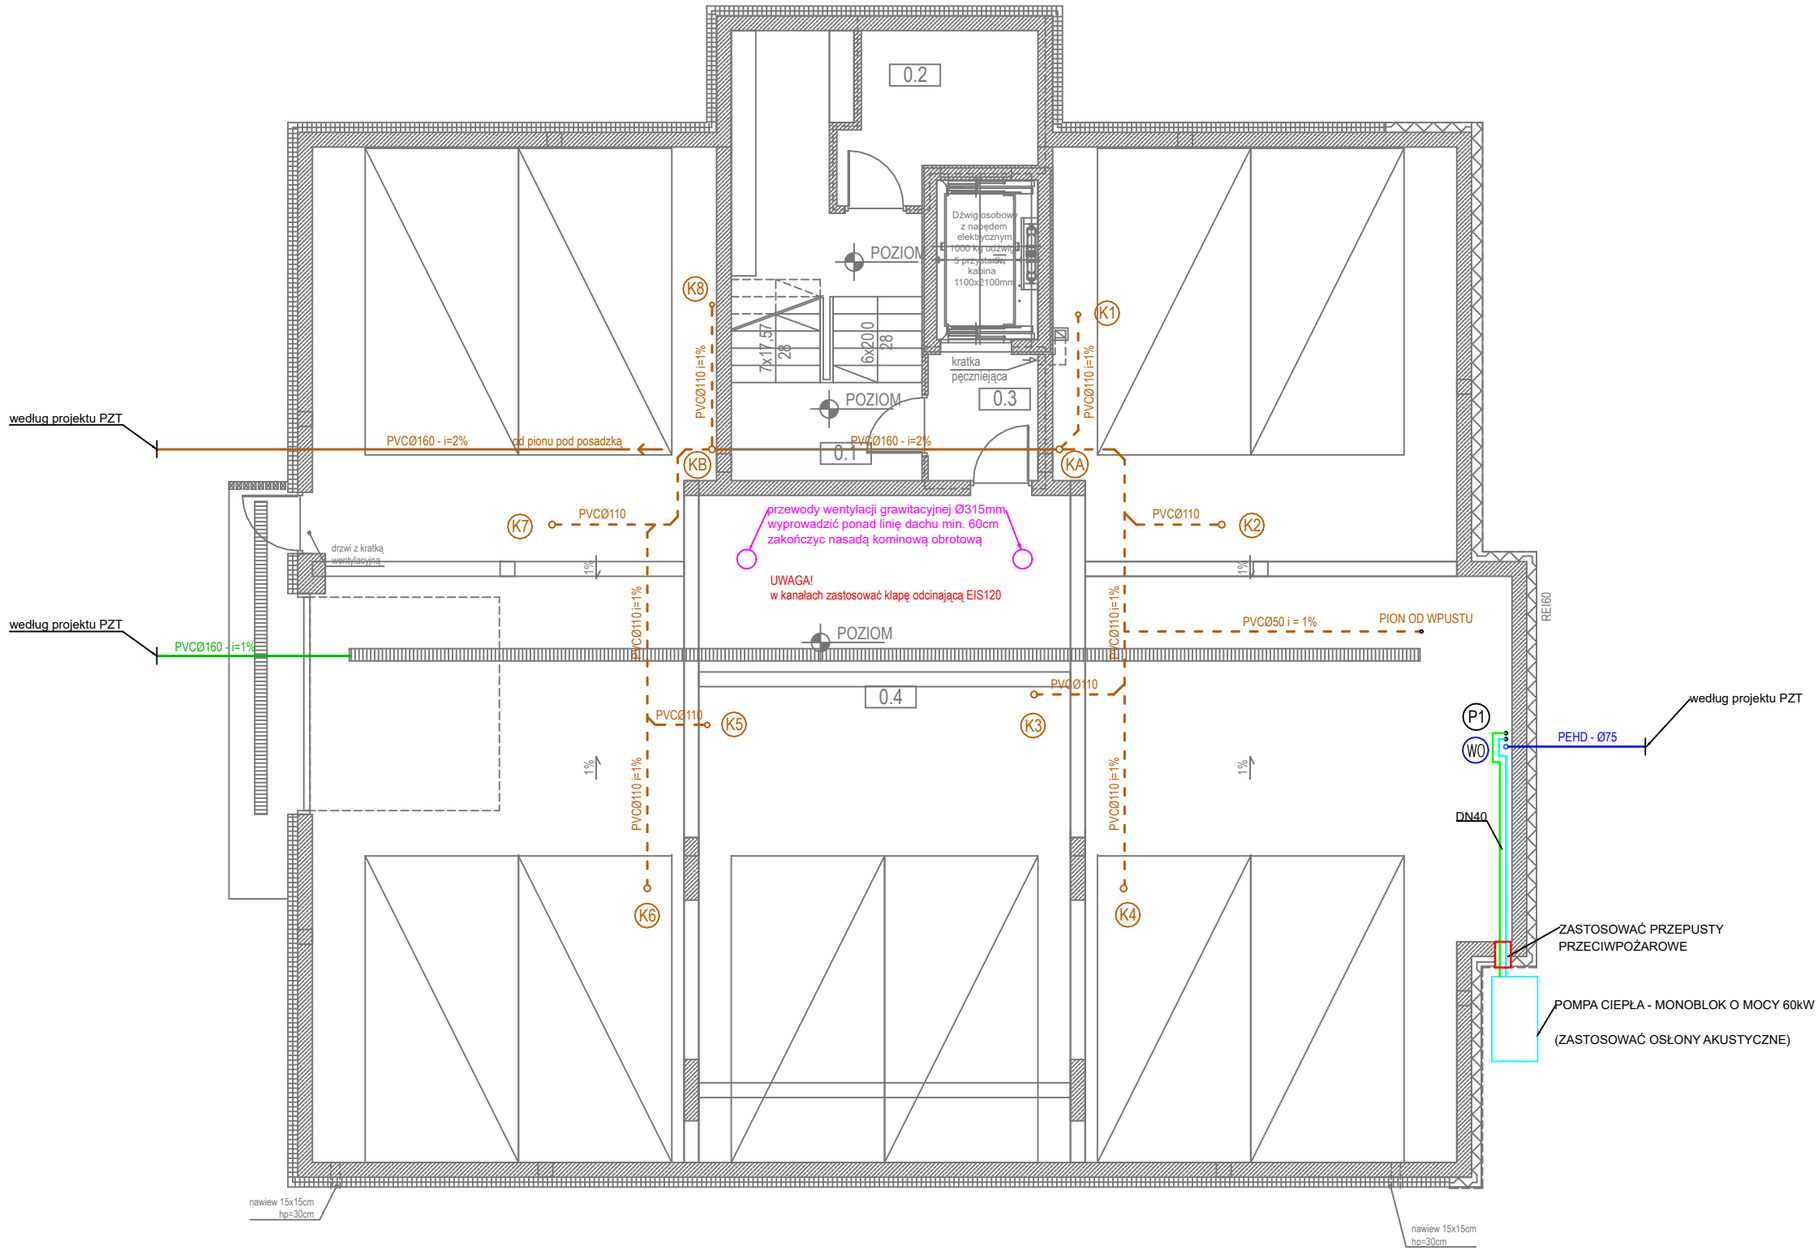


| LEGENDA: | |
|---|---|
| | INSTALACJA WODY GRZEWCZEJ (POMPY CIEPLA) |
| | INSTALACJA KANALIZACJI SANITARNEJ (POD STROPEM) |
| | INSTALACJA KANALIZACJI SANITARNEJ (POD POSADZKA) |
| | INSTALACJA KANALIZACJI DESZCZOWEJ |
| WO | PION INSTALACJI ZIMNEJ WODY |
| K1 | PIONY KANALIZACJI SANITARNEJ |
| P1 | PION WODY GRZEWCZEJ |

Jednostka projektowa
Pracownia RUKA projekt sp. z o.o.
59–220 Legnica, ul. Wojska Polskiego 1/5

PRACOWNIA RUKA PROJEKT

Nazwa i adres inwestycji
BUDYNEK MIESZKALNY WIELORODZINNY
dz. nr 84/5 obręb 0003 Nowy Zdrój, Polanica–Zdrój

Nazwa i adres inwestora
SIM Sudety Sp. z o. o.
57–300 Kłodzko, Pl. Bolesława Chrobrego 1

Tytuł rysunku
# RZUT PARTERU – INSTALACJE SANITARNE

| Projektował | Nr uprawnień | Podpis | Specjalność |
|---|---|---|---|
| inż. Stefan Augustyn | Kn 178/72 | | SANITARNA |
| **Sprawdził** | **Nr uprawnień** | **Podpis** | **Specjalność** |
| mgr inż. Leszek Szmagara | 10/93/Lw | | SANITARNA |

| Stadium | Data | Branża | Skala | Nr rys. |
|---|---|---|---|---|
| P.T. | 13.05.2024 | SANITARNA | 1:100 | 1S |