RZUT I PIĘTRA
skala 1:100

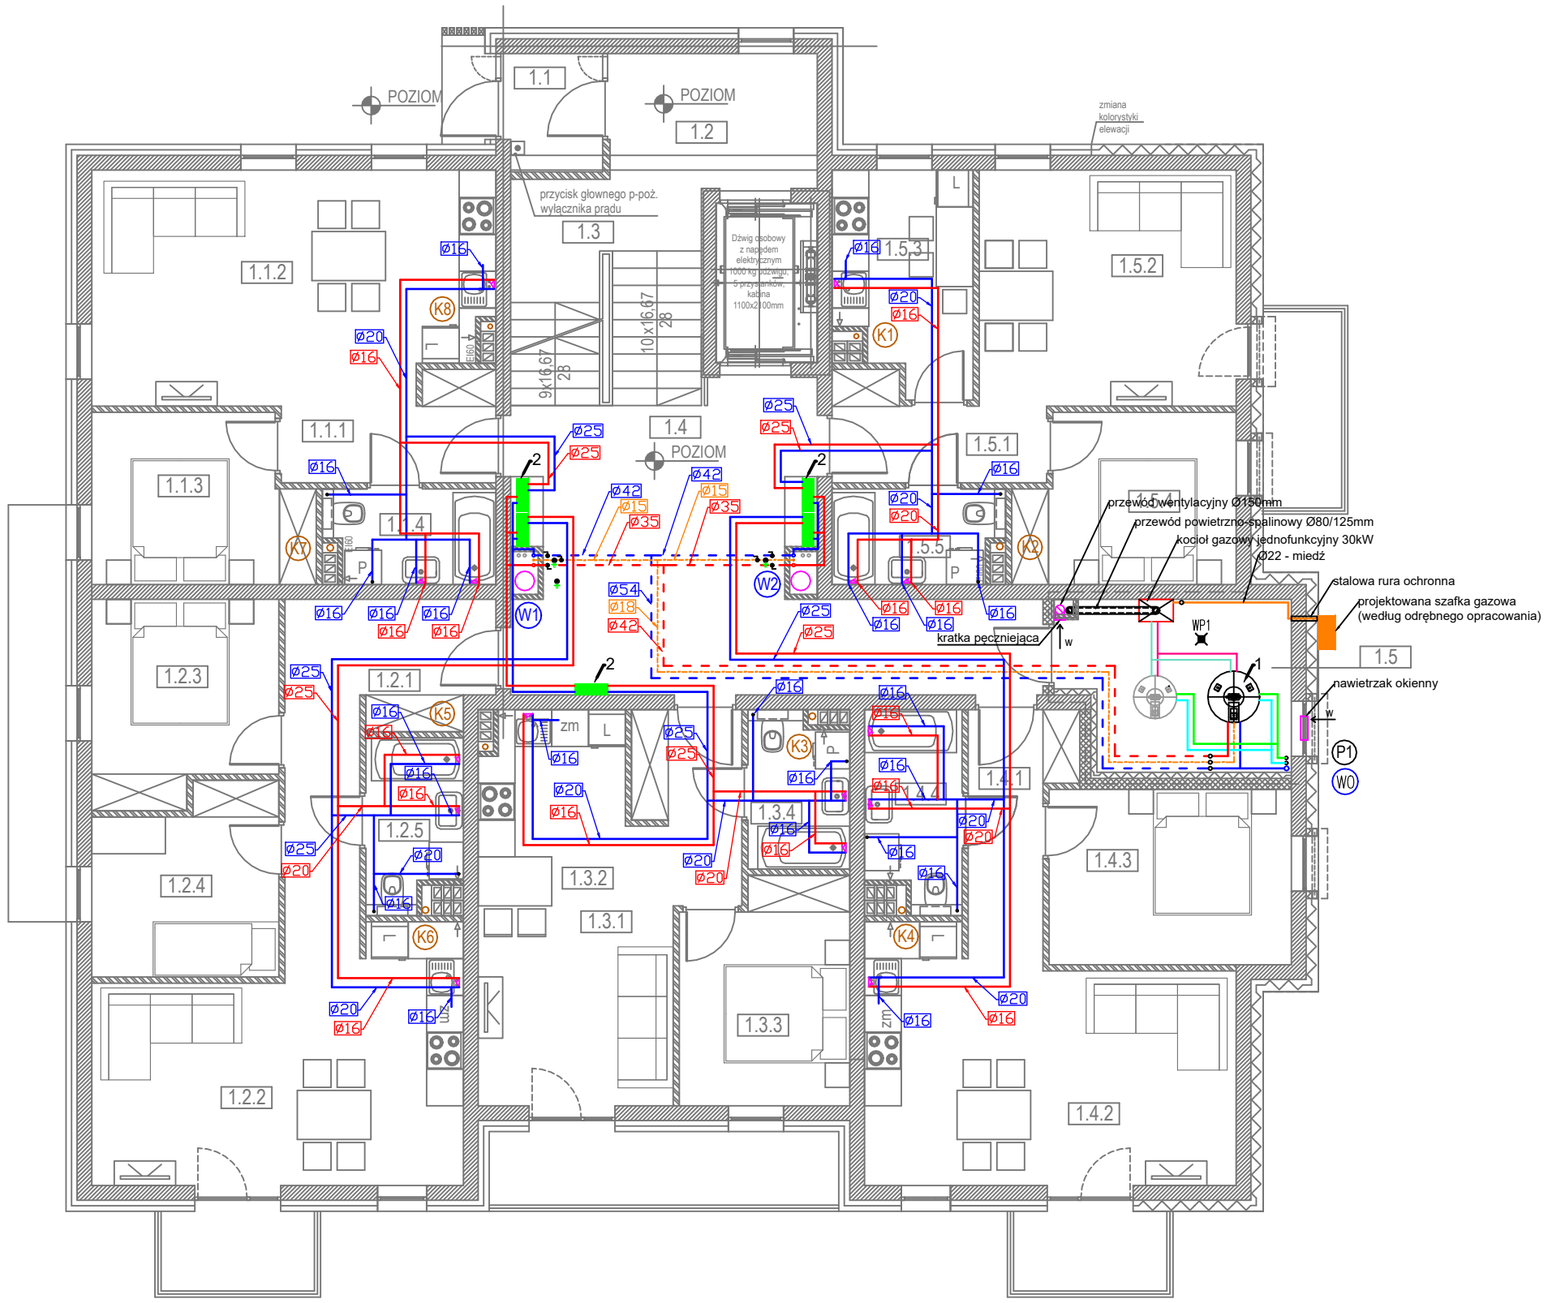

LEGENDA:

	INSTALACJA WODY GRZEWCZEJ (KOCIOL GAZOWY)
	INSTALACJA WODY GRZEWCZEJ (POMPA CIEPLA)
	INSTALACJA CYRKULACJI PROWADZONA POD STROPEM
	INSTALACJA WODY CIEPLEJ PROWADZONA POD STROPEM
	INSTALACJA WODY ZIMNEJ PROWADZONA POD STROPEM
	INSTALACJA ZIMNEJ WODY (W POSADZCE)
	INSTALACJA CIEPLEJ WODY (W POSADZCE)
	INSTALACJA GAZOWA
W1	PIONY INSTALACJI WODY UZYTKOWEJ
K1	PIONY KANALIZACJI SANITARNEJ
1	PODGRZEWACZ WODY UZYTKOWEJ 750dm3 Z DWOMA WEZOWNICAMI I GRZALKA ELEKTRYCZNA 5kW
2	SZAFKI ROZDZIELACZOWO-POMIAROWE (WODOMIERZE MIESZKANIOWE DN15)
P1	PION WODY GRZEWCZEJ

Jednostka projektowa
Pracownia RUKA projekt sp. z o.o.
59-220 Legnica, ul. Wojska Polskiego 1/5

PRACOWNIA RUKA PROJEKT

Nazwa i adres inwestycji
BUDYNEK MIESZKALNY WIELORODZINNY
dz. nr 84/5 obręb 0003 Nowy Zdrój, Polanica-Zdrój

Nazwa i adres inwestora
SIM Sudety Sp. z o. o.
57-300 Kłodzko, Pl. Bolesława Chrobrego 1

Tytuł rysunku
RZUT 1 PIĘTRA – INSTALACJE WOD-KAN

Projektował	Nr uprawnień	Podpis	Specjalność
inż. Stefan Augustyn	Kn 178/72		SANITARNA
Sprawdził	**Nr uprawnień**	**Podpis**	**Specjalność**
mgr inż. Leszek Szmagara	10/93/Lw		SANITARNA

Stadium	Data	Branża	Skala	Nr rys.
P.T.	13.05.2024	SANITARNA	1:100	2S