RZUT II PIĘTRA
skala 1:100

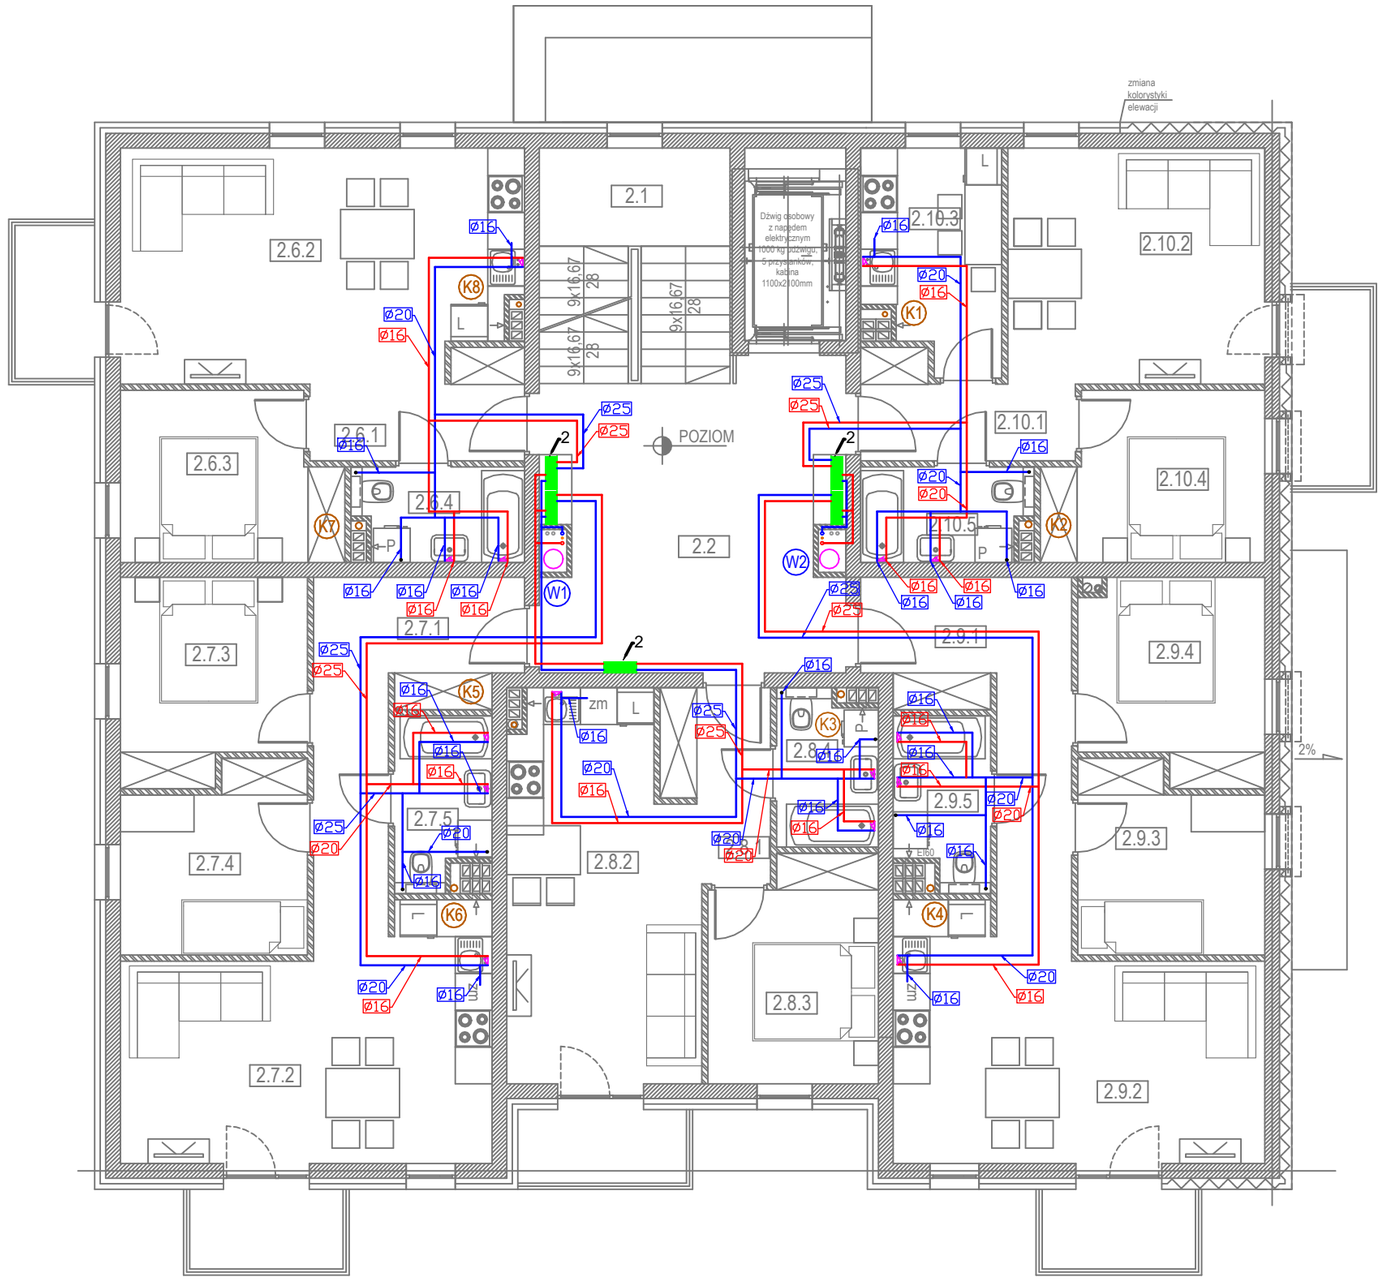

LEGENDA:

	INSTALACJA ZIMNEJ WODY (W POSADZCE)
	INSTALACJA CIEPLEJ WODY (W POSADZCE)
W1	PIONY INSTALACJI ZIMNEJ WODY
K1	PIONY KANALIZACJI SANITARNEJ
2	SZAFKI ROZDZIELACZOWO-POMIAROWE (WODOMIERZE MIESZKANIOWE DN15)

Jednostka projektowa
Pracownia RUKA projekt sp. z o.o.
59–220 Legnica, ul. Wojska Polskiego 1/5

PRACOWNIA RUKA PROJEKT

Nazwa i adres inwestycji
BUDYNEK MIESZKALNY WIELORODZINNY
dz. nr 84/5 obręb 0003 Nowy Zdrój, Polanica–Zdrój

Nazwa i adres inwestora
SIM Sudety Sp. z o. o.
57–300 Kłodzko, Pl. Bolesława Chrobrego 1

Tytuł rysunku
RZUT 2 PIĘTRA – INSTALACJE WOD–KAN

Projektował: inż. Stefan Augustyn	Nr uprawnień: Kn 178/72	Podpis:	Specjalność: SANITARNA
Sprawdził: mgr inż. Leszek Szmagara	Nr uprawnień: 10/93/Lw	Podpis:	Specjalność: SANITARNA
Stadium: P.T. / Data: 13.05.2024	Branża: SANITARNA	Skala: 1:100	Nr rys.: 3S