RZUT PODDASZE UŻYTKOWE
skala 1:100

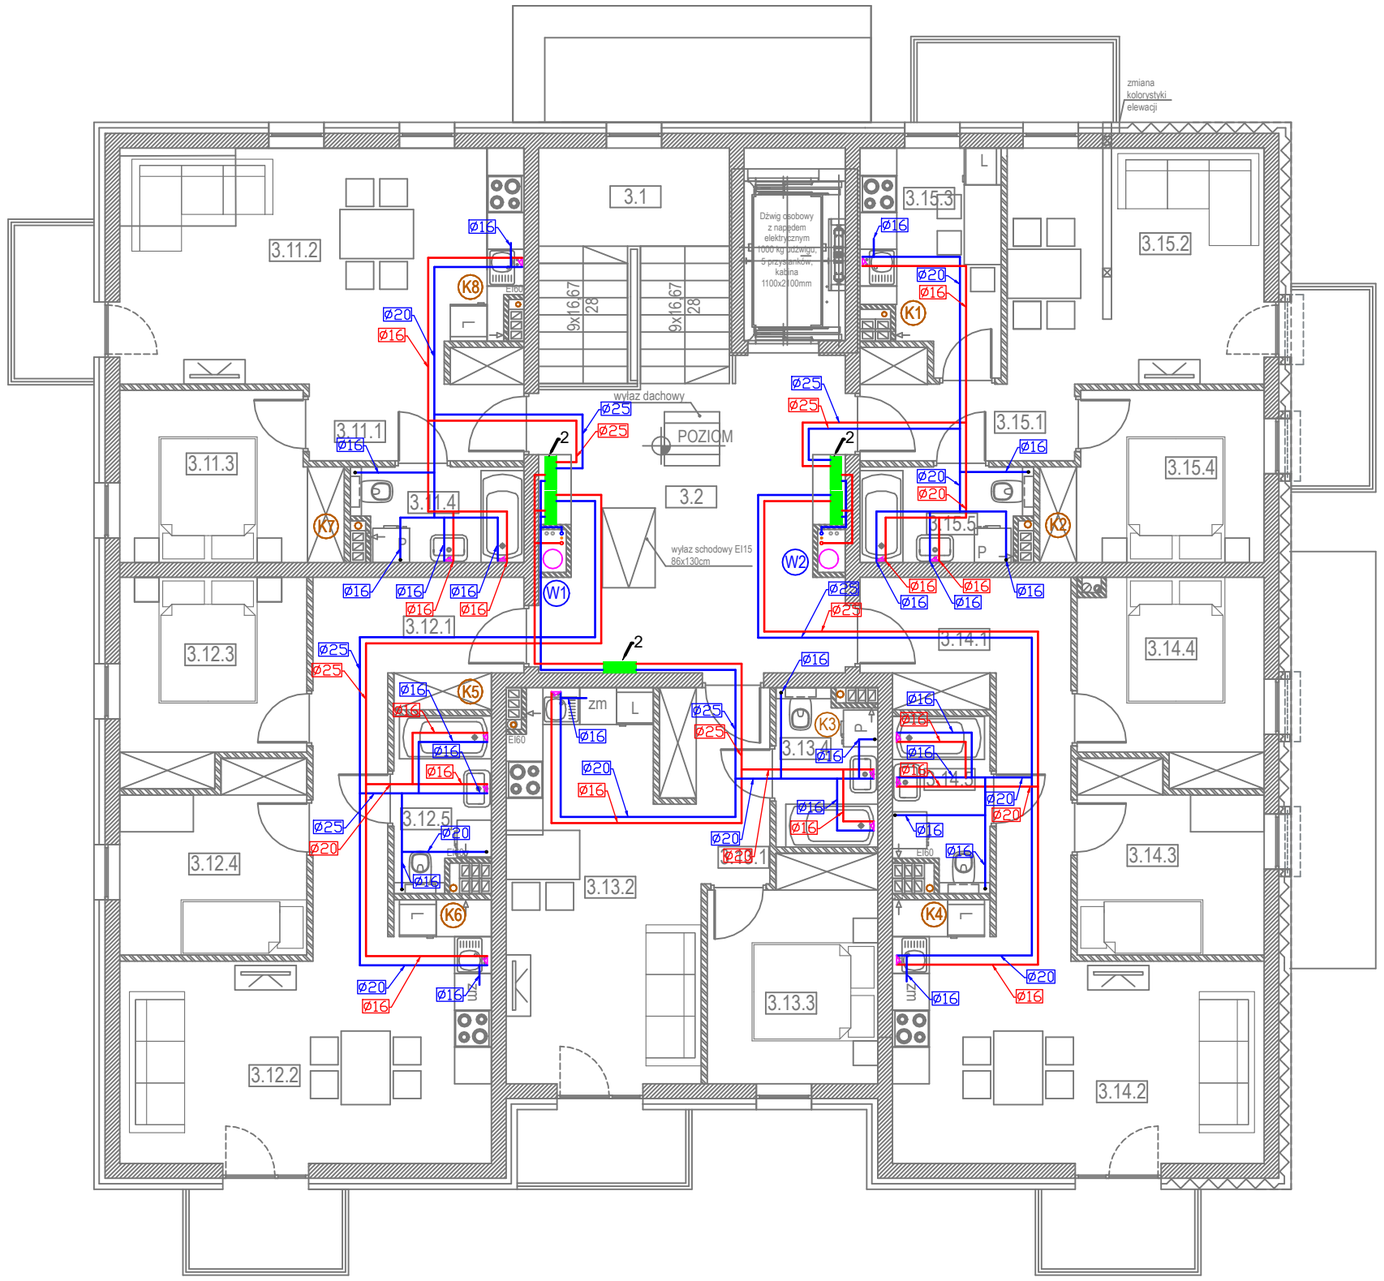

LEGENDA:

	INSTALACJA ZIMNEJ WODY (W POSADZCE)
	INSTALACJA CIEPLEJ WODY (W POSADZCE)
W1	PIONY INSTALACJI ZIMNEJ WODY
K1	PIONY KANALIZACJI SANITARNEJ
2	SZAFKI ROZDZIELACZOWO-POMIAROWE (WODOMIERZE MIESZKANIOWE DN15)

Jednostka projektowa
Pracownia RUKA projekt sp. z o.o.
59–220 Legnica, ul. Wojska Polskiego 1/5

PRACOWNIA RUKA PROJEKT

Nazwa i adres inwestycji
BUDYNEK MIESZKALNY WIELORODZINNY
dz. nr 84/5 obręb 0003 Nowy Zdrój, Polanica–Zdrój

Nazwa i adres inwestora
SIM Sudety Sp. z o. o.
57–300 Kłodzko, Pl. Bolesława Chrobrego 1

Tytuł rysunku
RZUT PODDASZA – INSTALACJE WOD–KAN

Projektował	Nr uprawnień	Podpis	Specjalność
inż. Stefan Augustyn	Kn 178/72		SANITARNA
Sprawdził	**Nr uprawnień**	**Podpis**	**Specjalność**
mgr inż. Leszek Szmagara	10/93/Lw		SANITARNA

Stadium	Data	Branża	Skala	Nr rys.
P.T.	13.05.2024	SANITARNA	1:100	4S