RZUT DACHU
skala 1:100

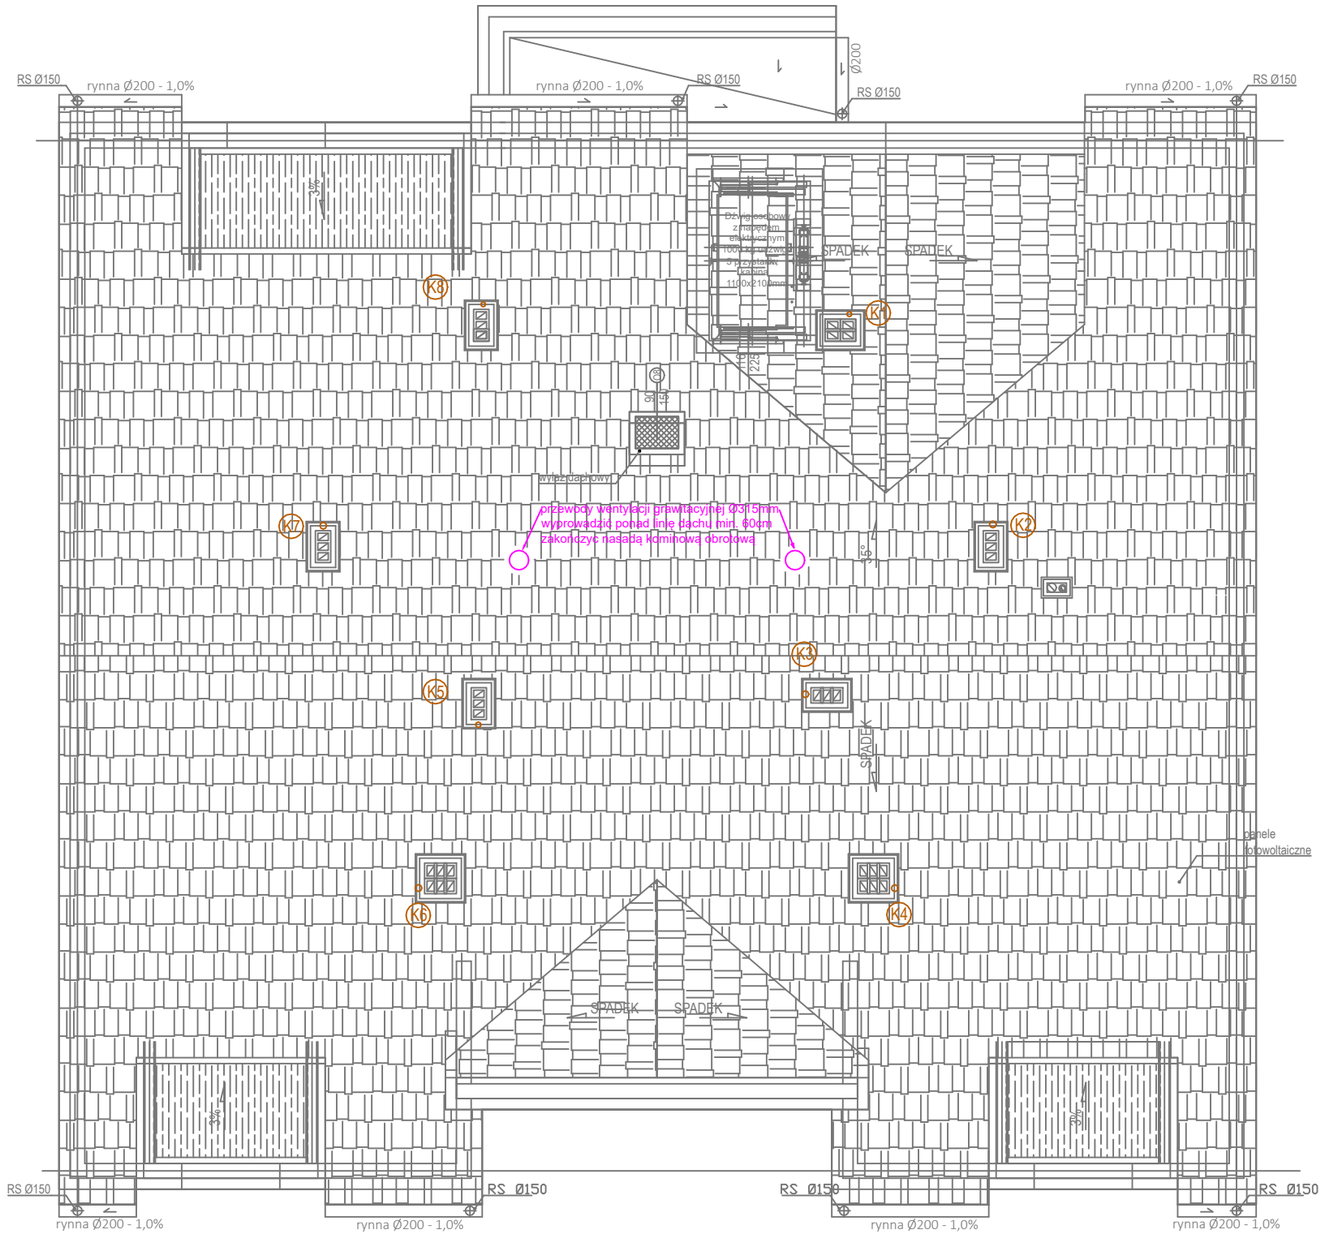

LEGENDA:

K1	PIONY KANALIZACJI SANITARNEJ – WYWIEWKA 110mm

Jednostka projektowa Pracownia RUKA projekt sp. z o.o. 59–220 Legnica, ul. Wojska Polskiego 1/5			PRACOWNIA RUKA PROJEKT
Nazwa i adres inwestycji BUDYNEK MIESZKALNY WIELORODZINNY dz. nr 84/5 obręb 0003 Nowy Zdrój, Polanica–Zdrój			
Nazwa i adres inwestora SIM Sudety Sp. z o. o. 57–300 Kłodzko, Pl. Bolesława Chrobrego 1			
Tytuł rysunku RZUT DACHU – INSTALACJE WOD–KAN			
Projektował inż. Stefan Augustyn	**Nr uprawnień** Kn 178/72	**Podpis**	**Specjalność** SANITARNA
Sprawdził mgr inż. Leszek Szmagara	**Nr uprawnień** 10/93/Lw	**Podpis**	**Specjalność** SANITARNA
Stadium P.T.	*Data* 13.05.2024	**Branża** SANITARNA	**Skala** 1:100	**Nr rys.** 5S