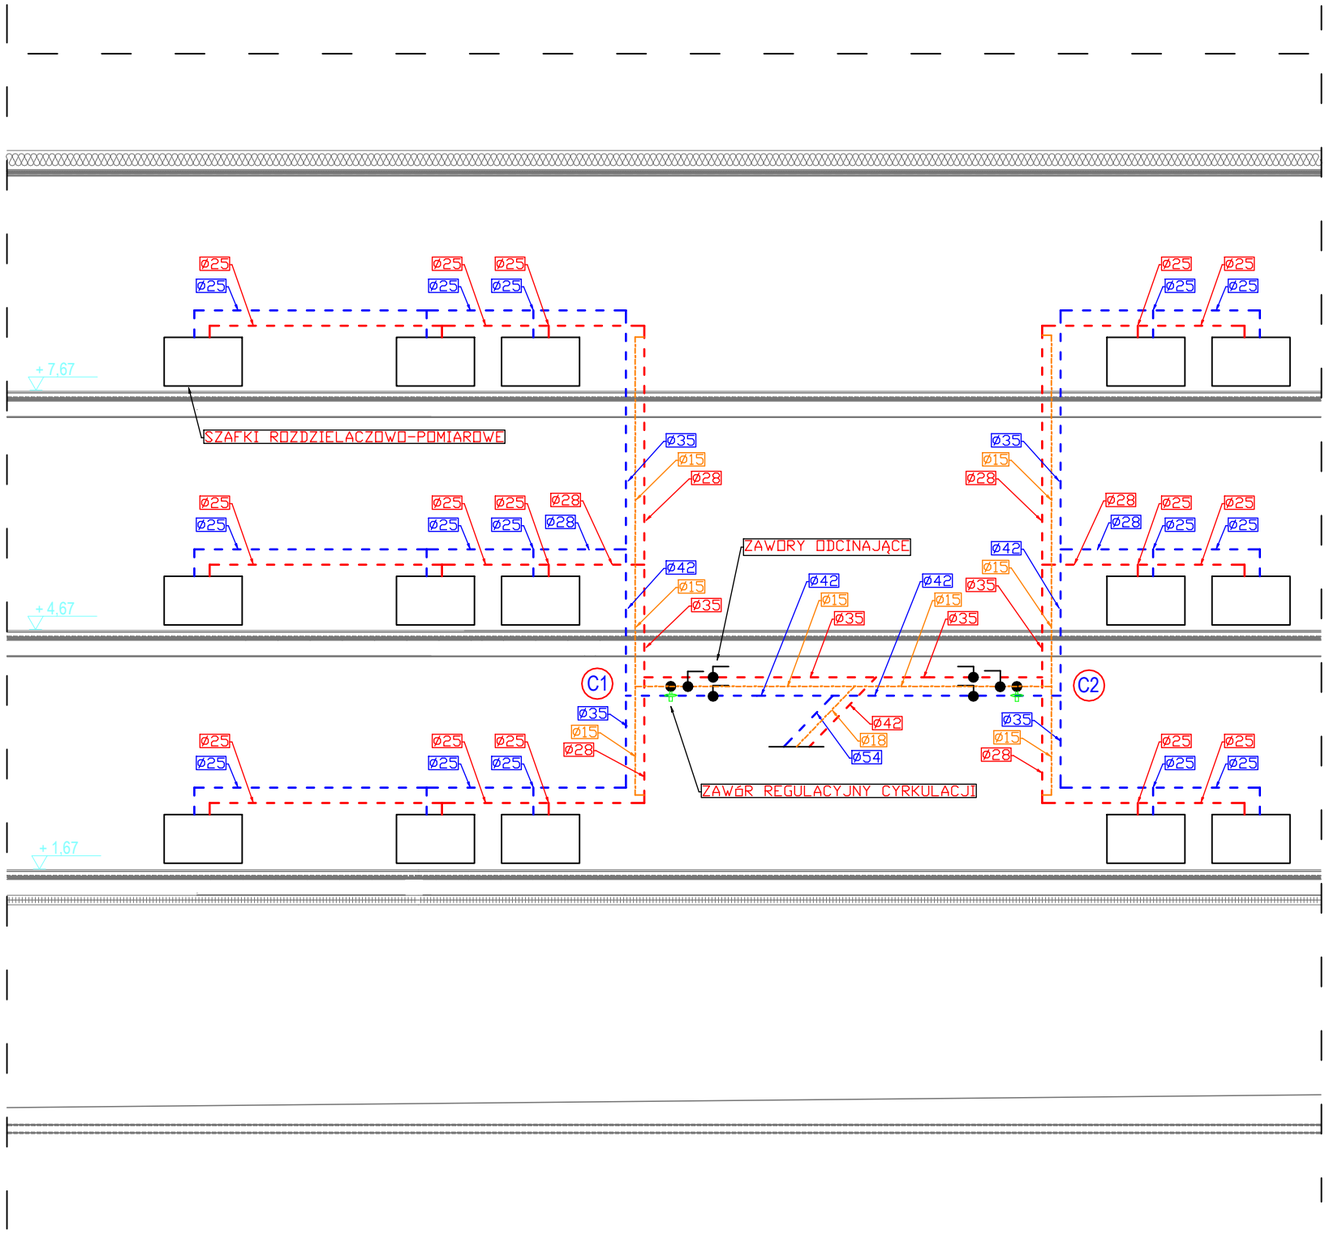

SZAFKA ROZDZIELACZOWO – POMIAROWA

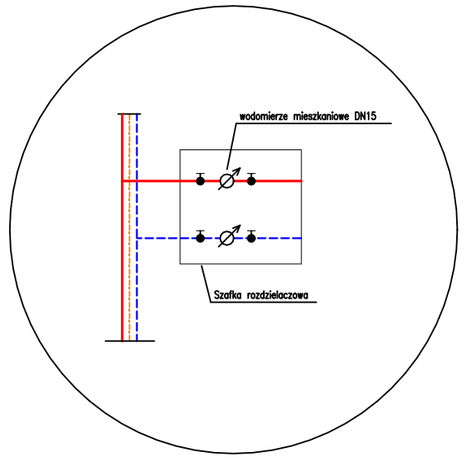

UWAGA!

PRZEJŚCIA PRZEZ:
ŚCIANY, STROPY ORAZ POD ŁAWAMI FUNDAMENTOWYMI
NALEŻY ZABEZPIECZYĆ RURAMI OCHRONNYMI!

Jednostka projektowa Pracownia RUKA projekt sp. z o.o. 59–220 Legnica, ul. Wojska Polskiego 1/5			PRACOWNIA RUKA PROJEKT
Nazwa i adres inwestycji BUDYNEK MIESZKALNY WIELORODZINNY dz. nr 84/5 obręb 0003 Nowy Zdrój, Polanica–Zdrój			
Nazwa i adres inwestora SIM Sudety Sp. z o. o. 57–300 Kłodzko, Pl. Bolesława Chrobrego 1			
Tytuł rysunku ROZWINIECIE INSTALACJI WODY UŻYTKOWEJ			
Projektował inż. Stefan Augustyn	Nr uprawnień Kn 178/72	Podpis	Specjalność SANITARNA
Sprawdził mgr inż. Leszek Szmagara	Nr uprawnień 10/93/Lw	Podpis	Specjalność SANITARNA
Stadium P.T. / Data 13.05.2024	Branża SANITARNA	Skala 1:100	Nr rys. 6S