PRZEKRÓJ A-A
skala 1:100

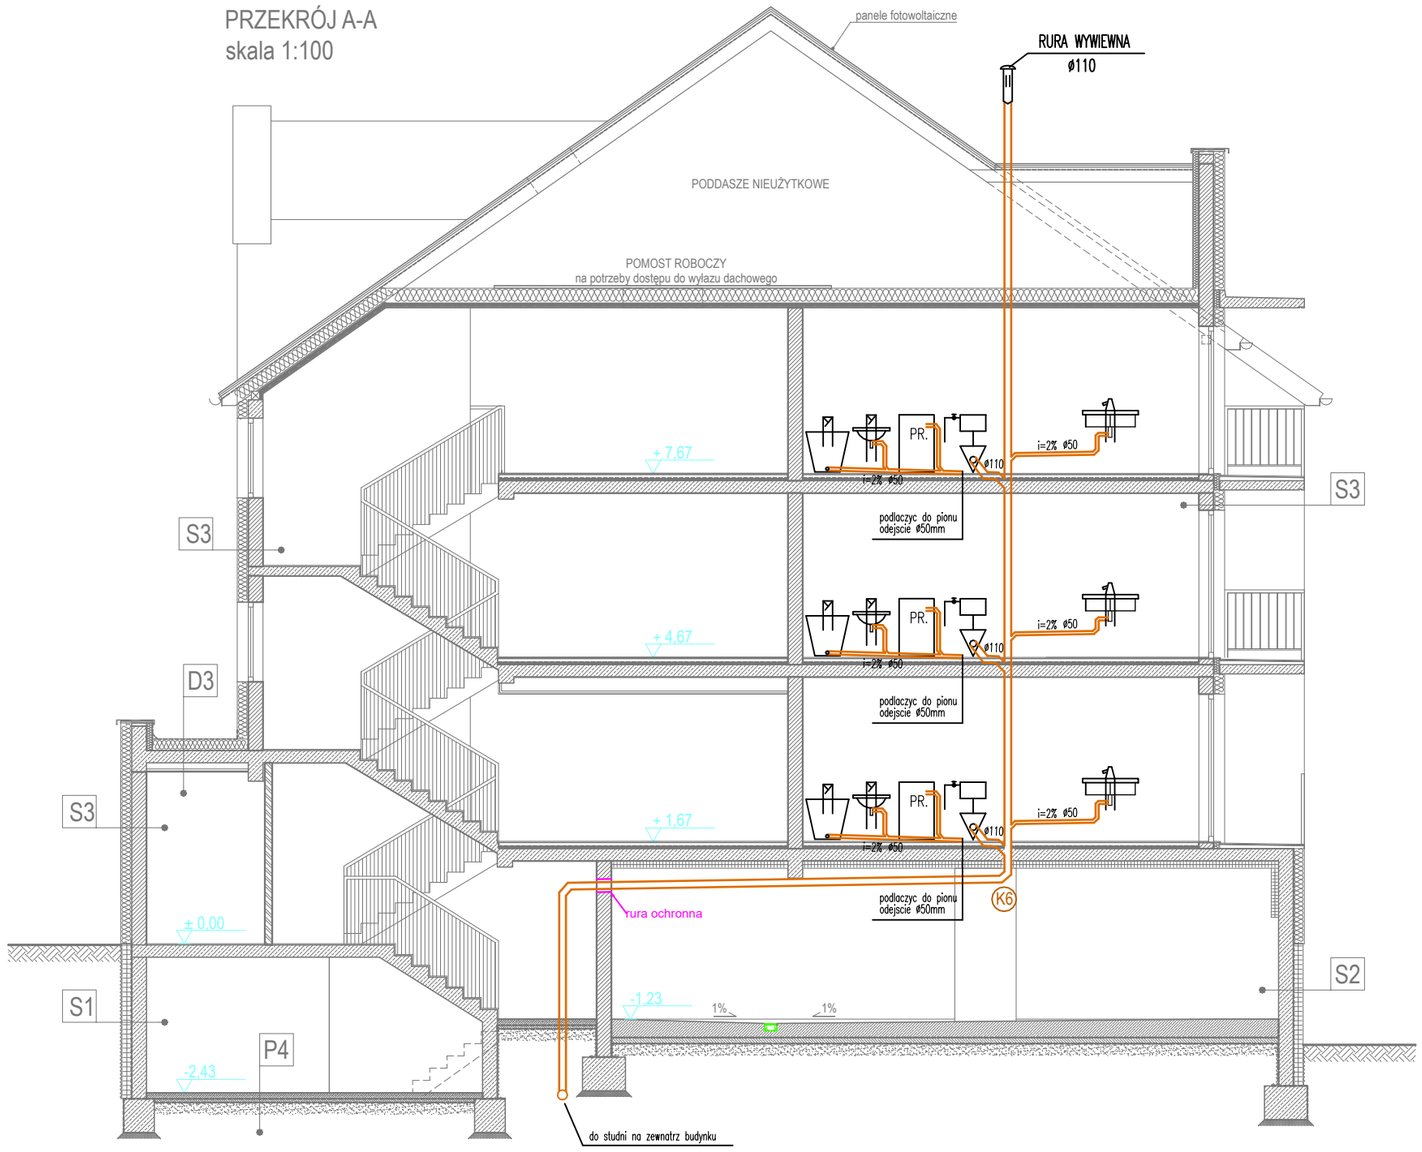

UWAGA!

PRZEJŚCIA PRZEZ:
ŚCIANY, STROPY ORAZ POD ŁAWAMI FUNDAMENTOWYMI
NALEŻY ZABEZPIECZYĆ RURAMI OCHRONNYMI!

Jednostka projektowa
Pracownia RUKA projekt sp. z o.o.
59–220 Legnica, ul. Wojska Polskiego 1/5

PRACOWNIA RUKA PROJEKT

Nazwa i adres inwestycji
BUDYNEK MIESZKALNY WIELORODZINNY
dz. nr 84/5 obręb 0003 Nowy Zdrój, Polanica–Zdrój

Nazwa i adres inwestora
SIM Sudety Sp. z o. o.
57–300 Kłodzko, Pl. Bolesława Chrobrego 1

Tytuł rysunku
ROZWINIĘCIE KANALIZACJI SANITARNEJ

Projektował	Nr uprawnień	Podpis	Specjalność
inż. Stefan Augustyn	Kn 178/72		SANITARNA
Sprawdził	Nr uprawnień	Podpis	Specjalność
mgr inż. Leszek Szmagara	10/93/Lw		SANITARNA

Stadium	Data	Branża	Skala	Nr rys.
P.T.	13.05.2024	SANITARNA	1:100	7S