RZUT I PIĘTRA
skala 1:100

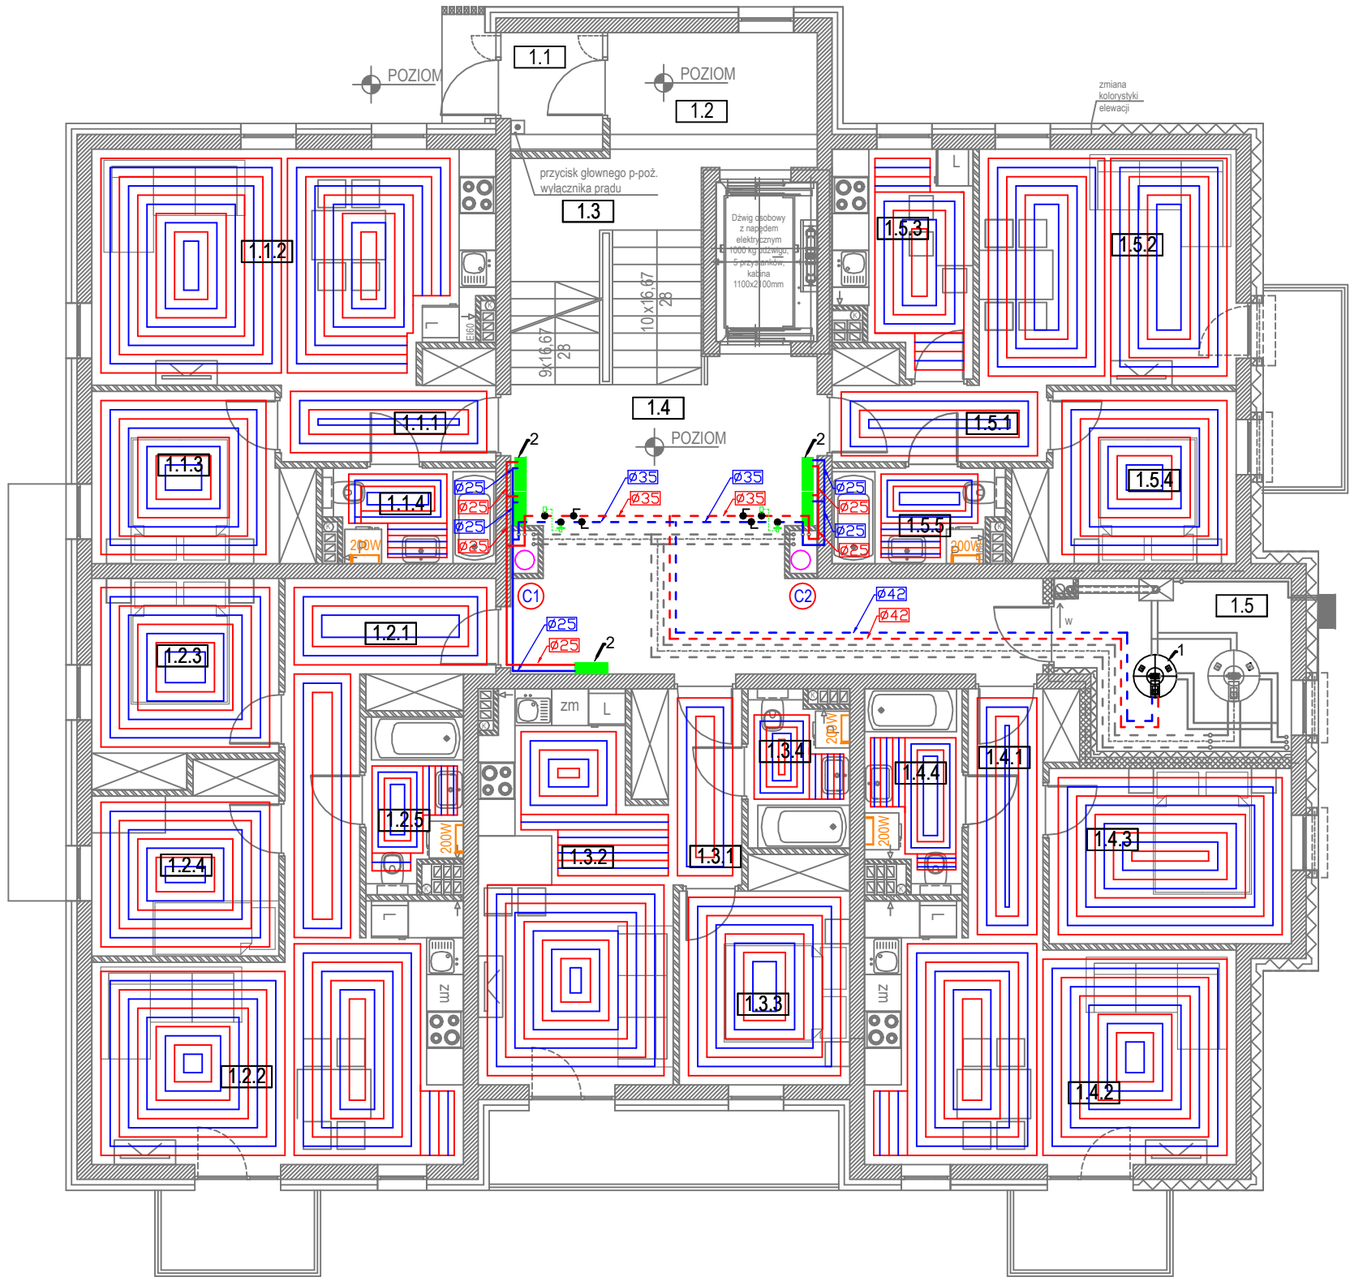

ZESTAWIENIE OBCIĄŻEŃ CIEPLNYCH

NR POM.	NAZWA POMIESZCZENIA	A[m²]	Q[W]
1.1.1	PRZEDPOKÓJ	5,11	230
1.1.2	POKÓJ Z ANEKS. KUCH.	24,01	1080
1.1.3	POKÓJ	9,31	420
1.1.4	ŁAZIENKA	4,07	180
1.2.1	PRZEDPOKÓJ	11,40	510
1.2.2	POKÓJ Z ANEKS. KUCH.	21,92	990
1.2.3	POKÓJ	9,52	430
1.2.4	POKÓJ	8,71	390
1.2.5	ŁAZIENKA	4,14	190
1.3.1	PRZEDPOKÓJ	4,85	220
1.3.2	POKÓJ Z ANEKS. KUCH.	18,54	840
1.3.3	POKÓJ	9,65	440
1.3.4	ŁAZIENKA	3,97	180
1.4.1	PRZEDPOKÓJ	5,60	250
1.4.2	POKÓJ Z ANEKS. KUCH.	22,55	1020
1.4.3	POKÓJ	11,16	510
1.4.4	ŁAZIENKA	4,81	220
1.5.1	PRZEDPOKÓJ	4,96	230
1.5.2	POKÓJ DZIENNY	15,97	720
1.5.3	KUCHNIA	7,44	340
1.5.4	POKÓJ	9,35	420
1.5.5	ŁAZIENKA	4,12	190
	SUMA:	10kW	

LEGENDA:

C1	PIONY INSTALACJI CENTRALNEGO OGRZEWANIA
	INSTALACJA CENTRALNEGO OGRZEWANIA PROWADZONA POD STROPEM
1	BUFOR WODY GRZEWCZEJ 500dm3 Z GRZALKA ELEKTRYCZNA 5kW
2	SZAFKI ROZDZIELACZOWO-POMIAROWE
	PETLE GRZEJNE OGRZEWANIA PODLOGOWEGO ø16 - ROZSTAW CO 15cm
200W	GRZEJNIK LAZIENKOWY ELEKTRYCZNY

Jednostka projektowa
Pracownia RUKA projekt sp. z o.o.
59–220 Legnica, ul. Wojska Polskiego 1/5

PRACOWNIA RUKA PROJEKT

Nazwa i adres inwestycji
BUDYNEK MIESZKALNY WIELORODZINNY
dz. nr 84/5 obręb 0003 Nowy Zdrój, Polanica–Zdrój

Nazwa i adres inwestora
SIM Sudety Sp. z o. o.
57–300 Kłodzko, Pl. Bolesława Chrobrego 1

Tytuł rysunku
RZUT 1 PIĘTRA – INSTALACJA C.O.

Projektował: inż. Stefan Augustyn		Nr uprawnień: Kn 178/72	Podpis:	Specjalność: SANITARNA
Sprawdził: mgr inż. Leszek Szmagara		Nr uprawnień: 10/93/Lw	Podpis:	Specjalność: SANITARNA
Stadium: P.T.	Data: 13.05.2024	Branża: SANITARNA	Skala: 1:100	Nr rys.: 8S