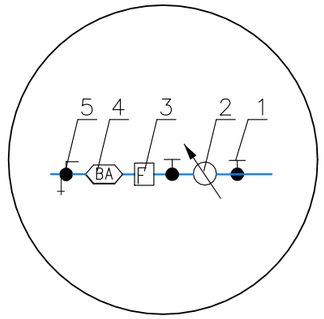

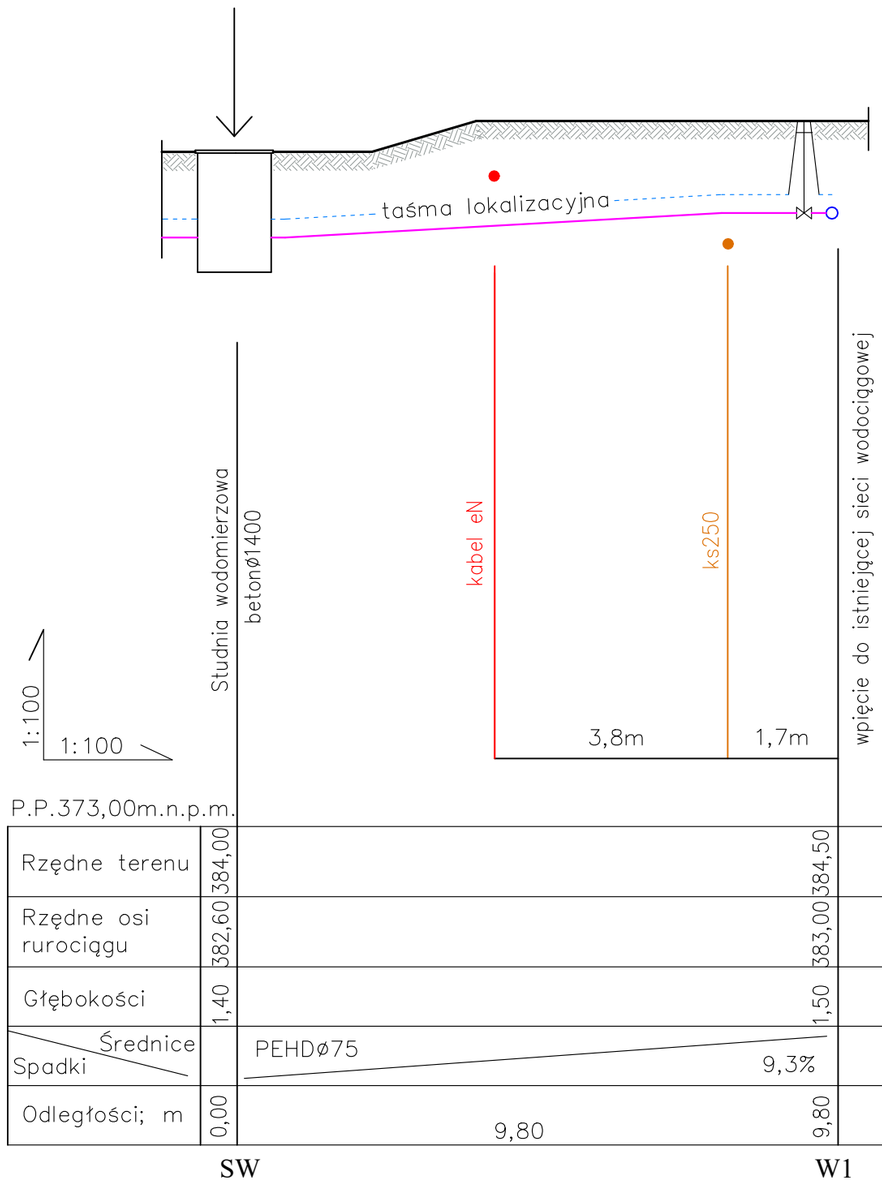

LEGENDA:	
	PRZYŁĄCZE WODY
1	ZAWÓR KULOWY ODCINAJĄCY DN50
2	WODOMIERZ DN32
3	FILTR SIATKOWY DN50
4	IZOLATOR PRZEPŁYWÓW ZWROTNYCH TYPU: "BA" DN50
5	ZAWÓR KULOWY ODCINAJĄCY DN50 Z KURKIEM SPUSTOWYM
6	OPASKA DO NAWIERCANIA DO RUR PE/PVC Z ODEJŚCIEM KOŁNIERZOWYM DN65
7	ZASUWA KOŁNIERZOWA DN65
8	ZŁĄCZKA KOŁNIERZ DN60/KRÓCIEC DO ZGRZEWANIA ELEKTROOPOROWEGO DLA PRZEWODU PEØ75
9	BLOK OPOROWY BETONOWY

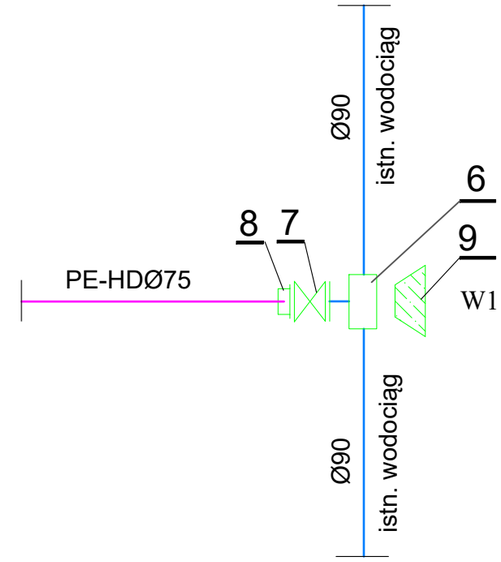

Jednostka projektowa
Pracownia RUKA projekt sp. z o.o.
59–220 Legnica, ul. Wojska Polskiego 1/5

PRACOWNIA RUKA PROJEKT

Nazwa i adres inwestycji
BUDYNEK MIESZKALNY WIELORODZINNY
dz. nr 84/5 obręb 0003 Nowy Zdrój, Polanica–Zdrój

Nazwa i adres inwestora
SIM Sudety Sp. z o. o.
57–300 Kłodzko, Pl. Bolesława Chrobrego 1

Tytuł rysunku
PROFIL PRZYŁĄCZA WODY

Projektował: inż. Stefan Augustyn	Nr uprawnień: Kn 178/72	Podpis:	Specjalność: SANITARNA
Sprawdził: mgr inż. Leszek Szmagara	Nr uprawnień: 10/93/Lw	Podpis:	Specjalność: SANITARNA
Stadium: P.T. / Data: 13.05.2024	Branża: SANITARNA	Skala: 1:100/100	Nr rys.: 3S